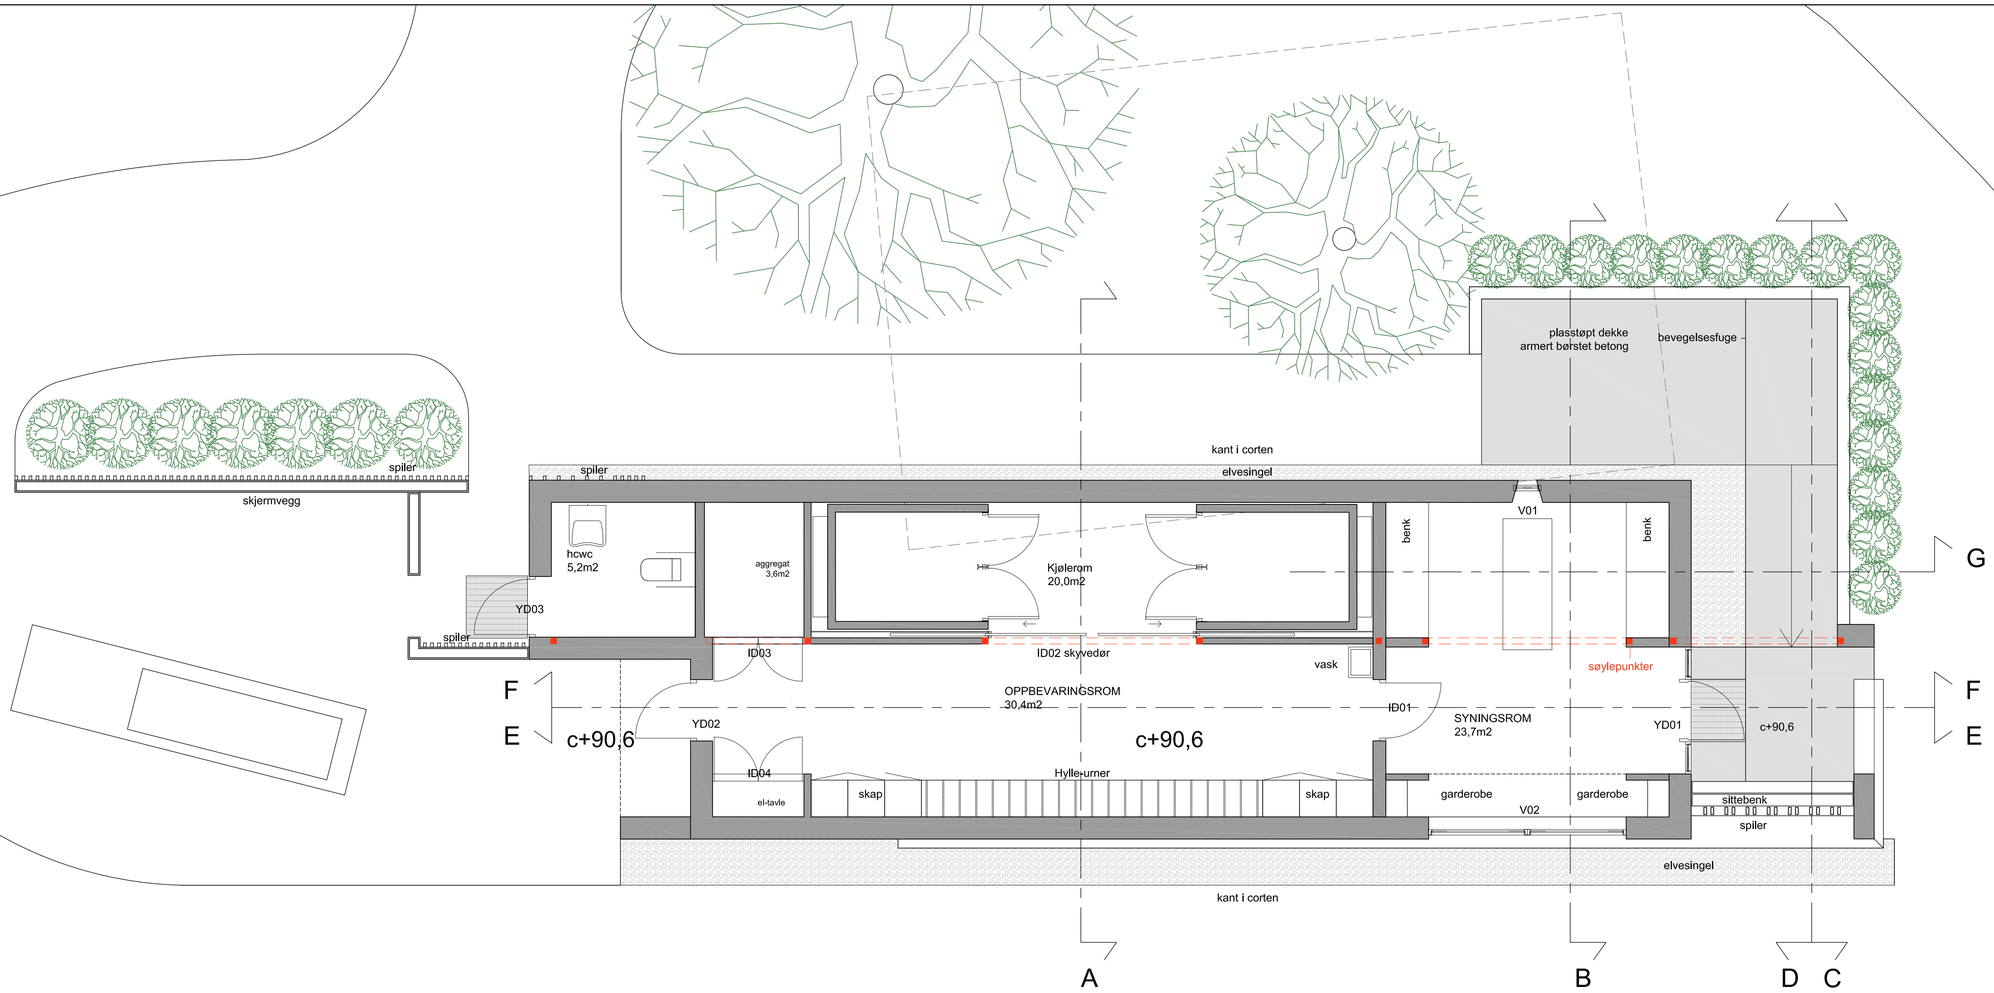

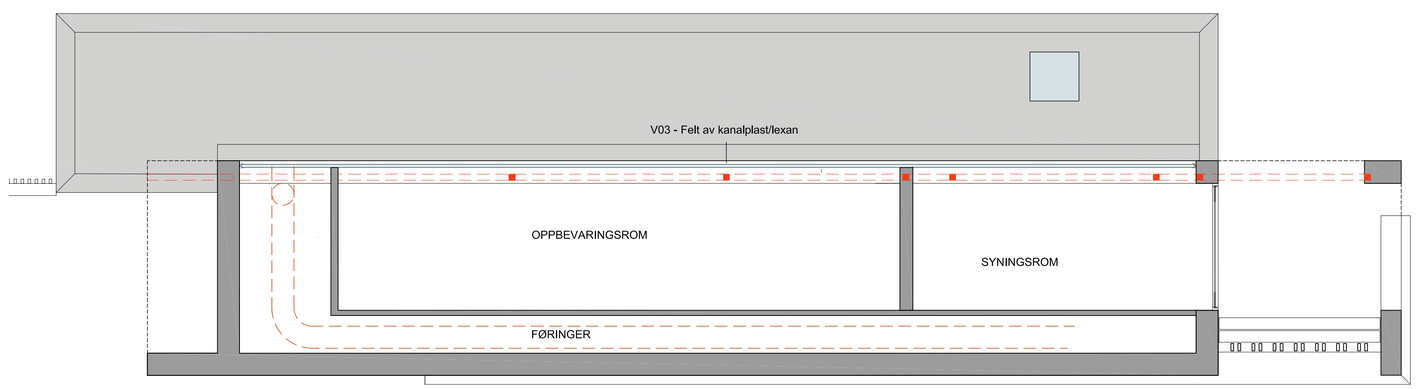

PLAN ØVRE DEL

REV.	DATO	RETTELSEN GJELDER	TEGN.	KONTR.	GODKJ.

PROSJEKT

NESODDEN KIRKE - BÅREHUS

BYGGHERRE:

Nesodden kommune

ENTREPRENØR:

TEGNING

PLAN

1m 2m

FASE	MÅLESTOKK(A1)	MÅLESTOKK(A3)	DATO	TEGNER	GODKJENT
ANBUD	1:50	1:100	13.04.23	JOB	KLJ

TERJE GRØNMO ARKITEKTER AS
BYGDØY ALLÉ 0257 OSLO
TLF 67126600 EPOST POST@GRONMO.NO

TEGNINGSNR: A200-20-01

REV.