



SNITT E

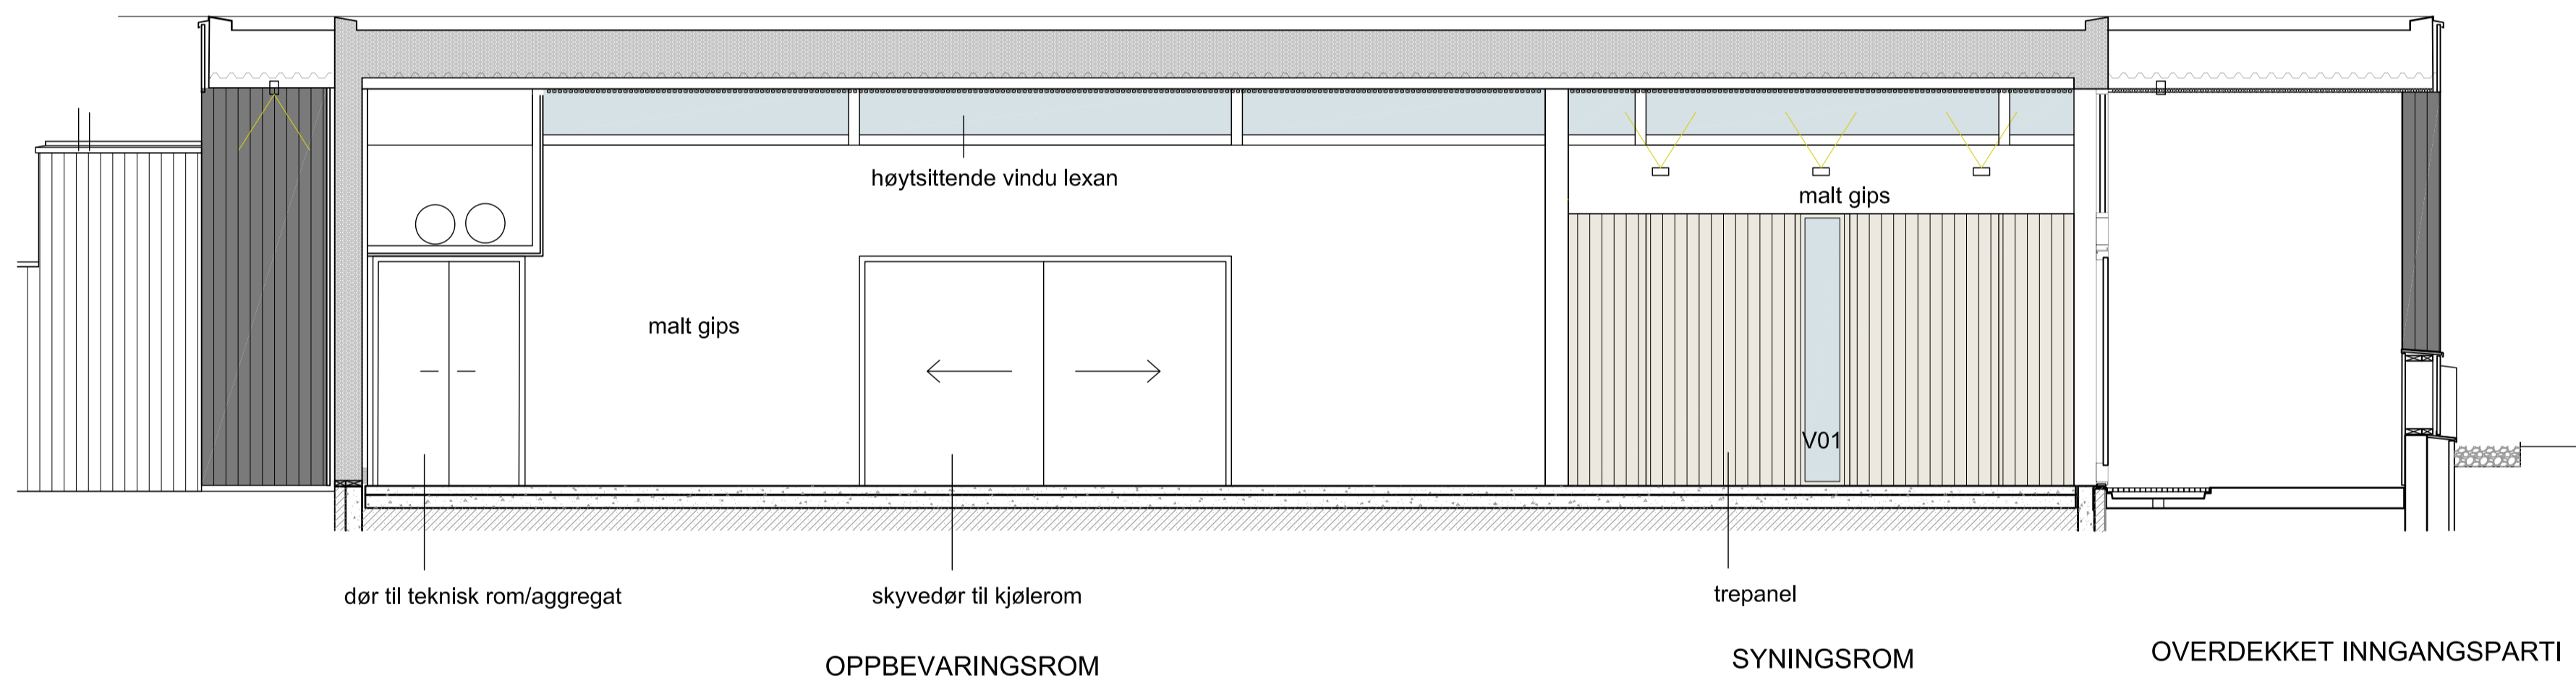

SNITT F

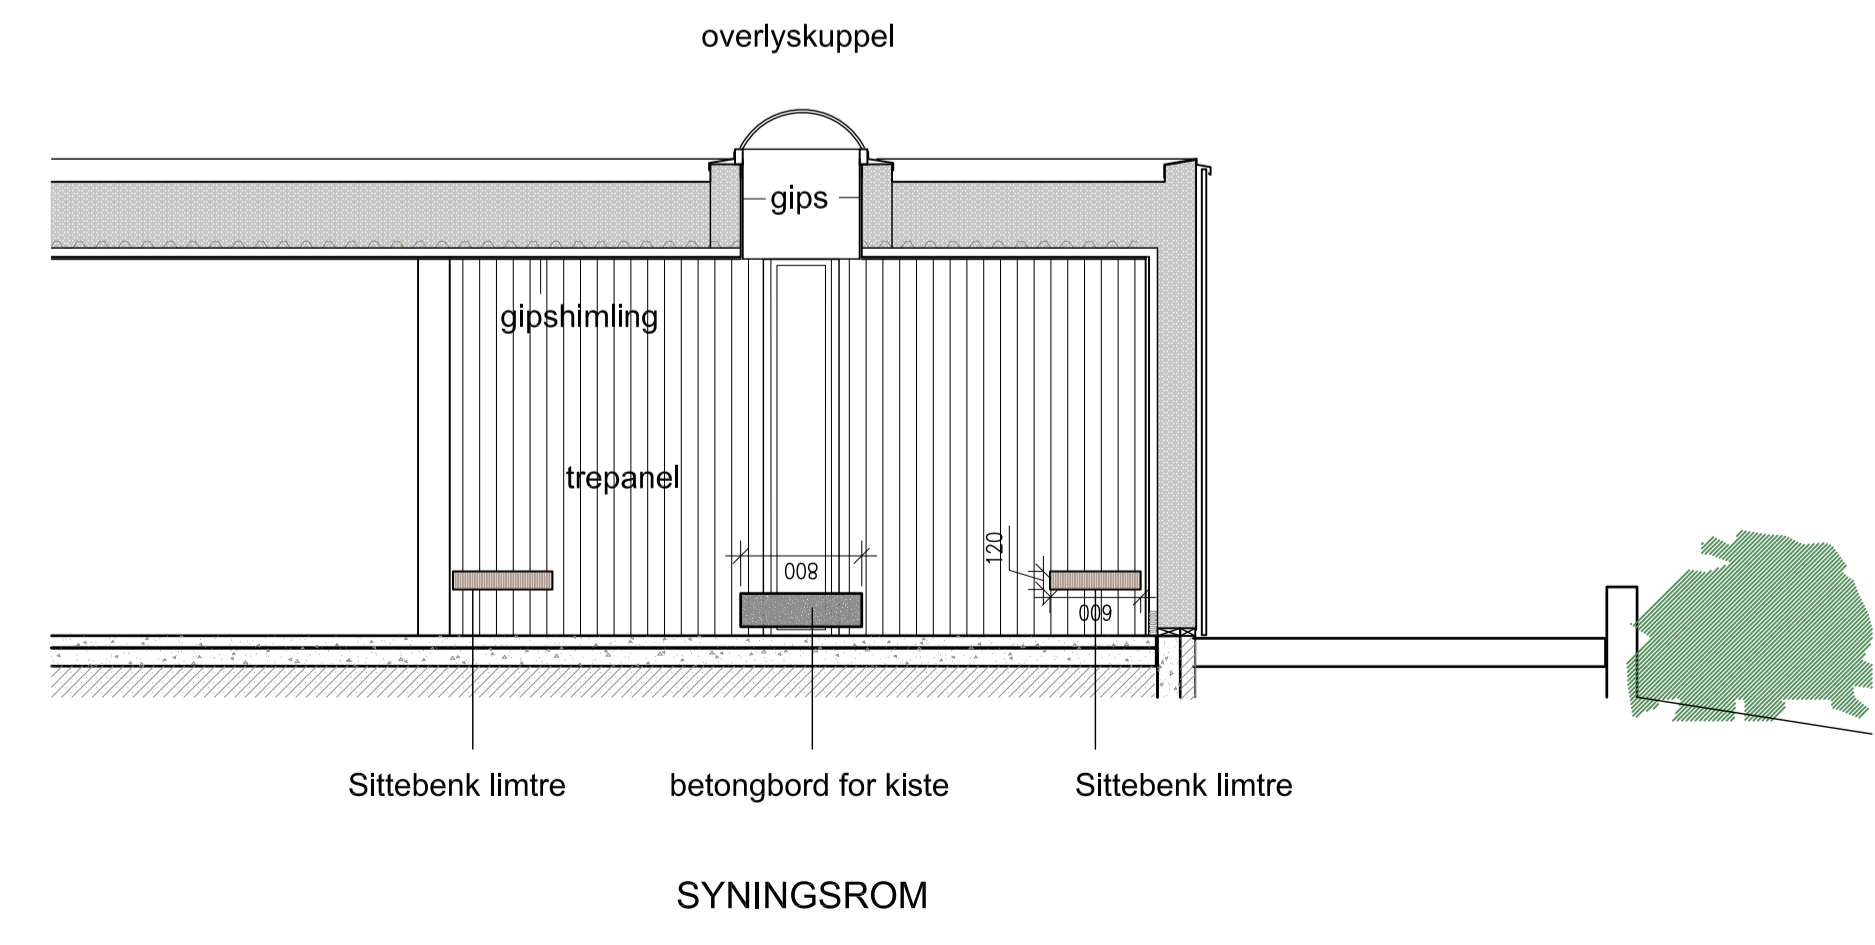

SNITT G

REV.	DATE	RETTELSEN GJELDER	TEGN.	KONTR.	GOOKJ.
PROSJEKT <b>NESODDEN KIRKE - BÅREHUS</b>					
BYGGHERRE: 			ENTREPRENØR:		
TEGNING <b>LANGSNITT/OPPRISS E-F-G</b>					
FASE	ANBUD	MÅLESTOKK(A1)	MÅLESTOKK(A3)	DATE	TEGNER
		1:50	1:100	13.04.23	KLJ
TEGNING NR.: <b>A200-40-03</b>					GOOKJENT REV.
TERJE GRØNMO ARKITEKTER AS BYGGVEI ALLE 5 0257 OSLO TLF 87126600 EPOST POST@GRONMO.NO					