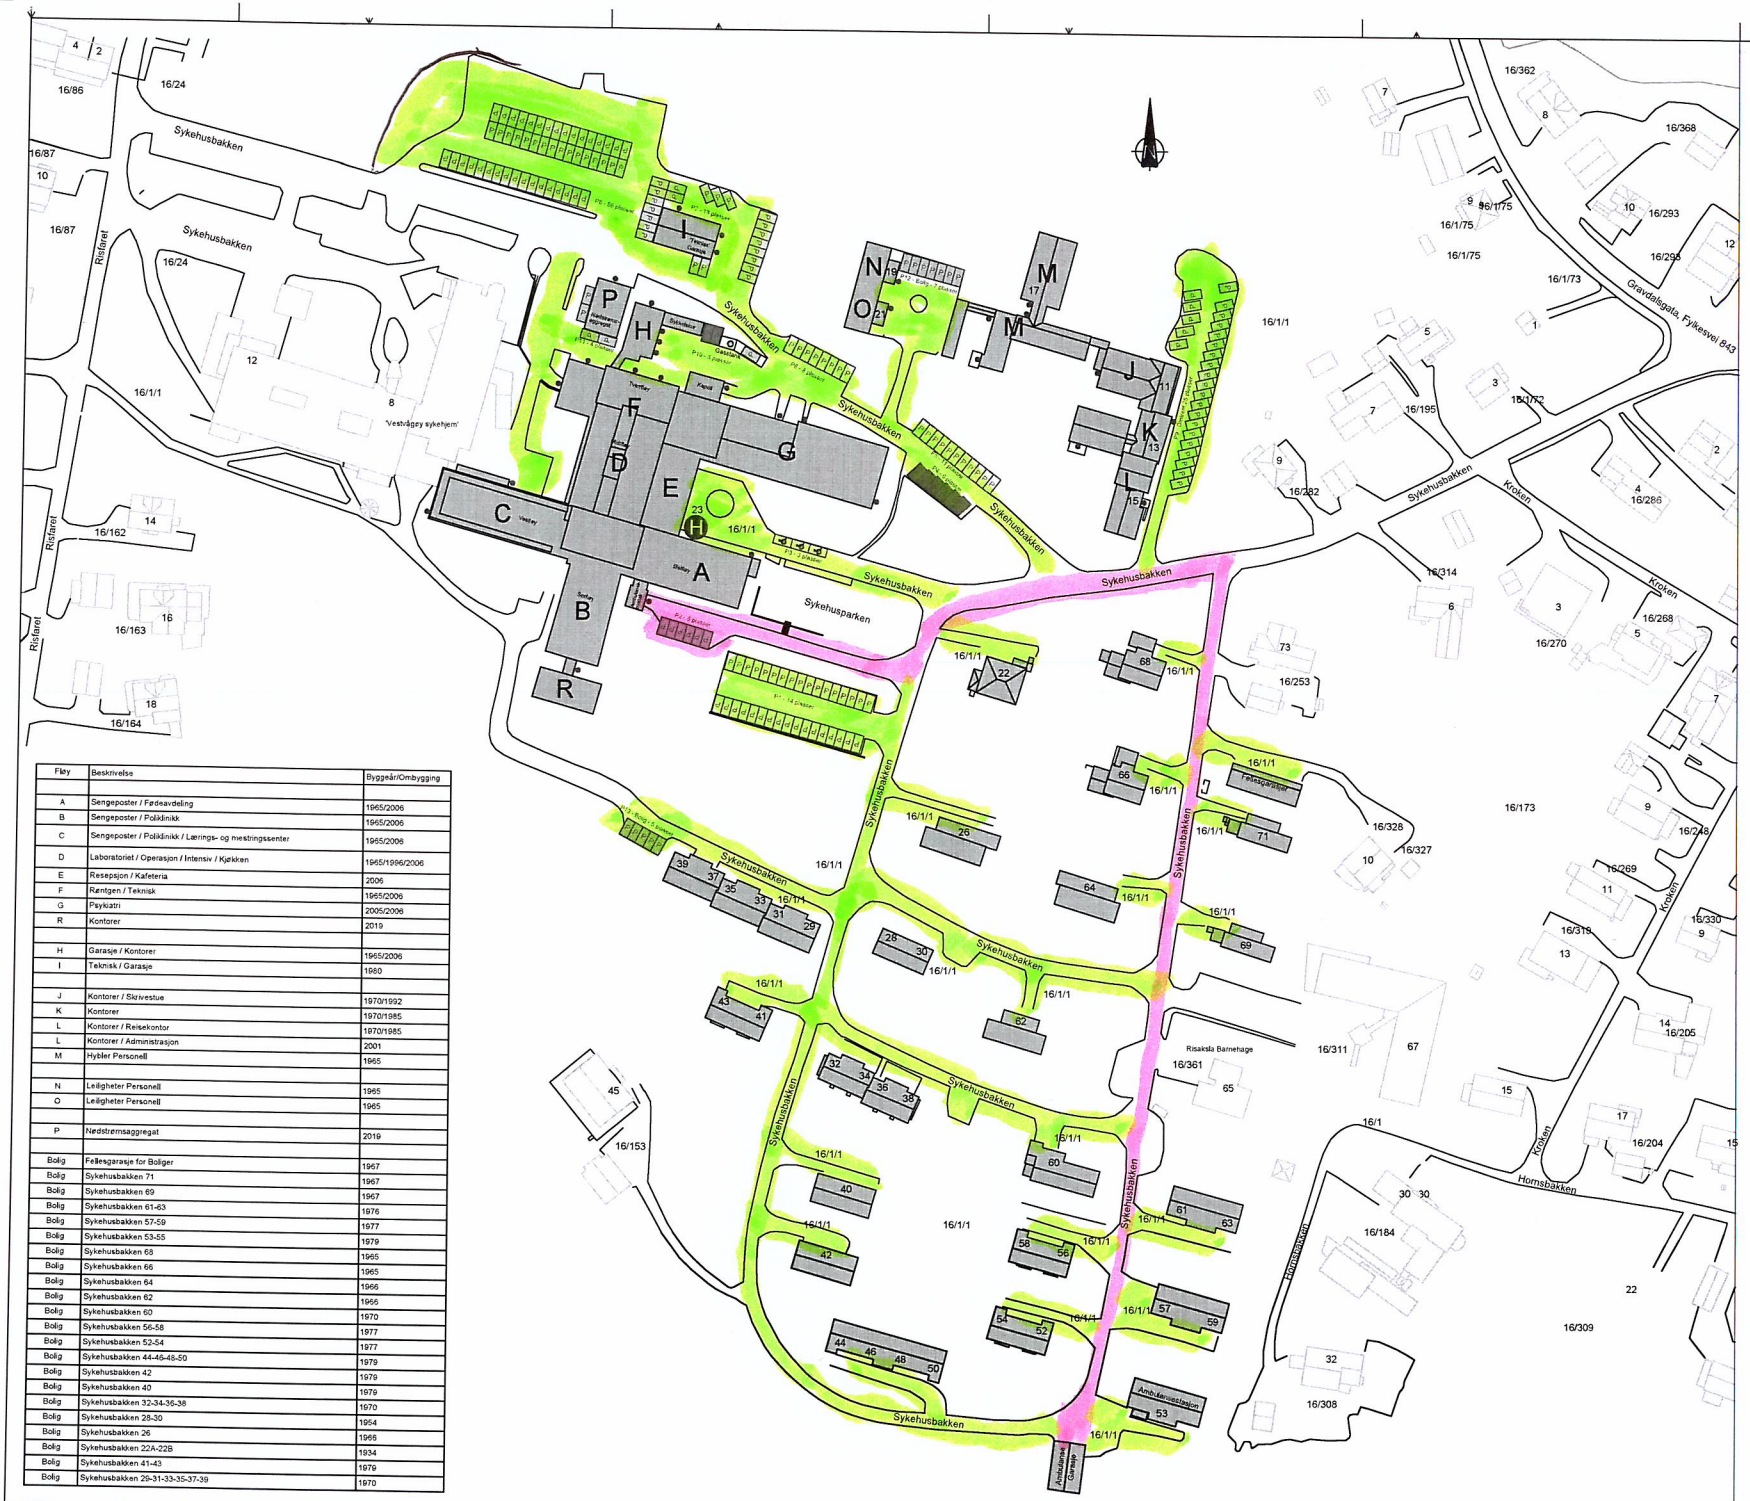

Fløy	Beskrivelse	Byggeår/Ombygging
A	Sengeposter / Fødeavdeling	1965/2006
B	Sengeposter / Poliklinikk	1965/2006
C	Sengeposter / Poliklinikk / Lærings- og mestringssenter	1965/2006
D	Laboratoriet / Operasjon / Intensiv / Kjøkken	1965/1996/2006
E	Resepsjon / Kafeteria	2006
F	Røntgen / Teknisk	1965/2006
G	Psykiatri	2005/2006
R	Kontorer	2019
H	Garasje / Kontorer	1965/2006
I	Teknisk / Garasje	1980
J	Kontorer / Skrivestue	1970/1992
K	Kontorer	1970/1985
L	Kontorer / Reisekontor	1970/1985
L	Kontorer / Administrasjon	2001
M	Hybler Personell	1965
N	Leiligheter Personell	1965
O	Leiligheter Personell	1965
P	Nødstrømsaggregat	2019
Bolig	Fellesgarasje for Boliger	1967
Bolig	Sykehusbakken 71	1967
Bolig	Sykehusbakken 69	1967
Bolig	Sykehusbakken 61-63	1976
Bolig	Sykehusbakken 57-59	1977
Bolig	Sykehusbakken 53-55	1979
Bolig	Sykehusbakken 68	1965
Bolig	Sykehusbakken 66	1965
Bolig	Sykehusbakken 64	1966
Bolig	Sykehusbakken 62	1966
Bolig	Sykehusbakken 60	1970
Bolig	Sykehusbakken 56-58	1977
Bolig	Sykehusbakken 52-54	1977
Bolig	Sykehusbakken 44-46-48-50	1979
Bolig	Sykehusbakken 42	1979
Bolig	Sykehusbakken 40	1979
Bolig	Sykehusbakken 32-34-36-38	1970
Bolig	Sykehusbakken 28-30	1954
Bolig	Sykehusbakken 26	1966
Bolig	Sykehusbakken 22A-22B	1934
Bolig	Sykehusbakken 41-43	1979
Bolig	Sykehusbakken 29-31-33-35-37-39	1970

Totalt 169 parkeringsplasser

- Pasient-/Besøksparkeringer 64 parkeringsplasser
- Firma/Entreprenører 5 parkeringsplasser
- Taxi 5 parkeringsplasser
- Teknisk Drift 2 parkeringsplasser
- Somatisk/psykiatrisk Drift 6 parkeringsplasser
- Ansatte 87 parkeringsplasser

169 parkeringsplasser, derav 64 for pasienter/besøkende krever 7 parkeringsplasser for bevegelseshemmede (10%). Tegningen viser 3 parkeringplasser for bevegelseshemmede.

A	Div oppdateringer/kjøleringer til dagens parkeringssituasjon	Knut Stien	03.05.2021

NORDLANDSSYKEHUSET
NORDLANDA SKIPPLIVIESSO

Dato: 12.12.2020	Tegnet av: Knut Stien	Målestokk: 1:500	NLSH Lofoten, Gravdal Senter for Drift- og Eiendom Driftskontoret
Endring fra: Tidligere situasjonsplan 2008	Kontrollert av:		

Lofoten sykehus
Alle Fløyer, Boliger
Parkerings-, Situasjonsplan
Dagens situasjon

Tegningsnr: L0-SI-01
Revisjon:
Prosjekt/Arkivkode:
Fastighetsnr: 61595