



1:50 Snitt A-A

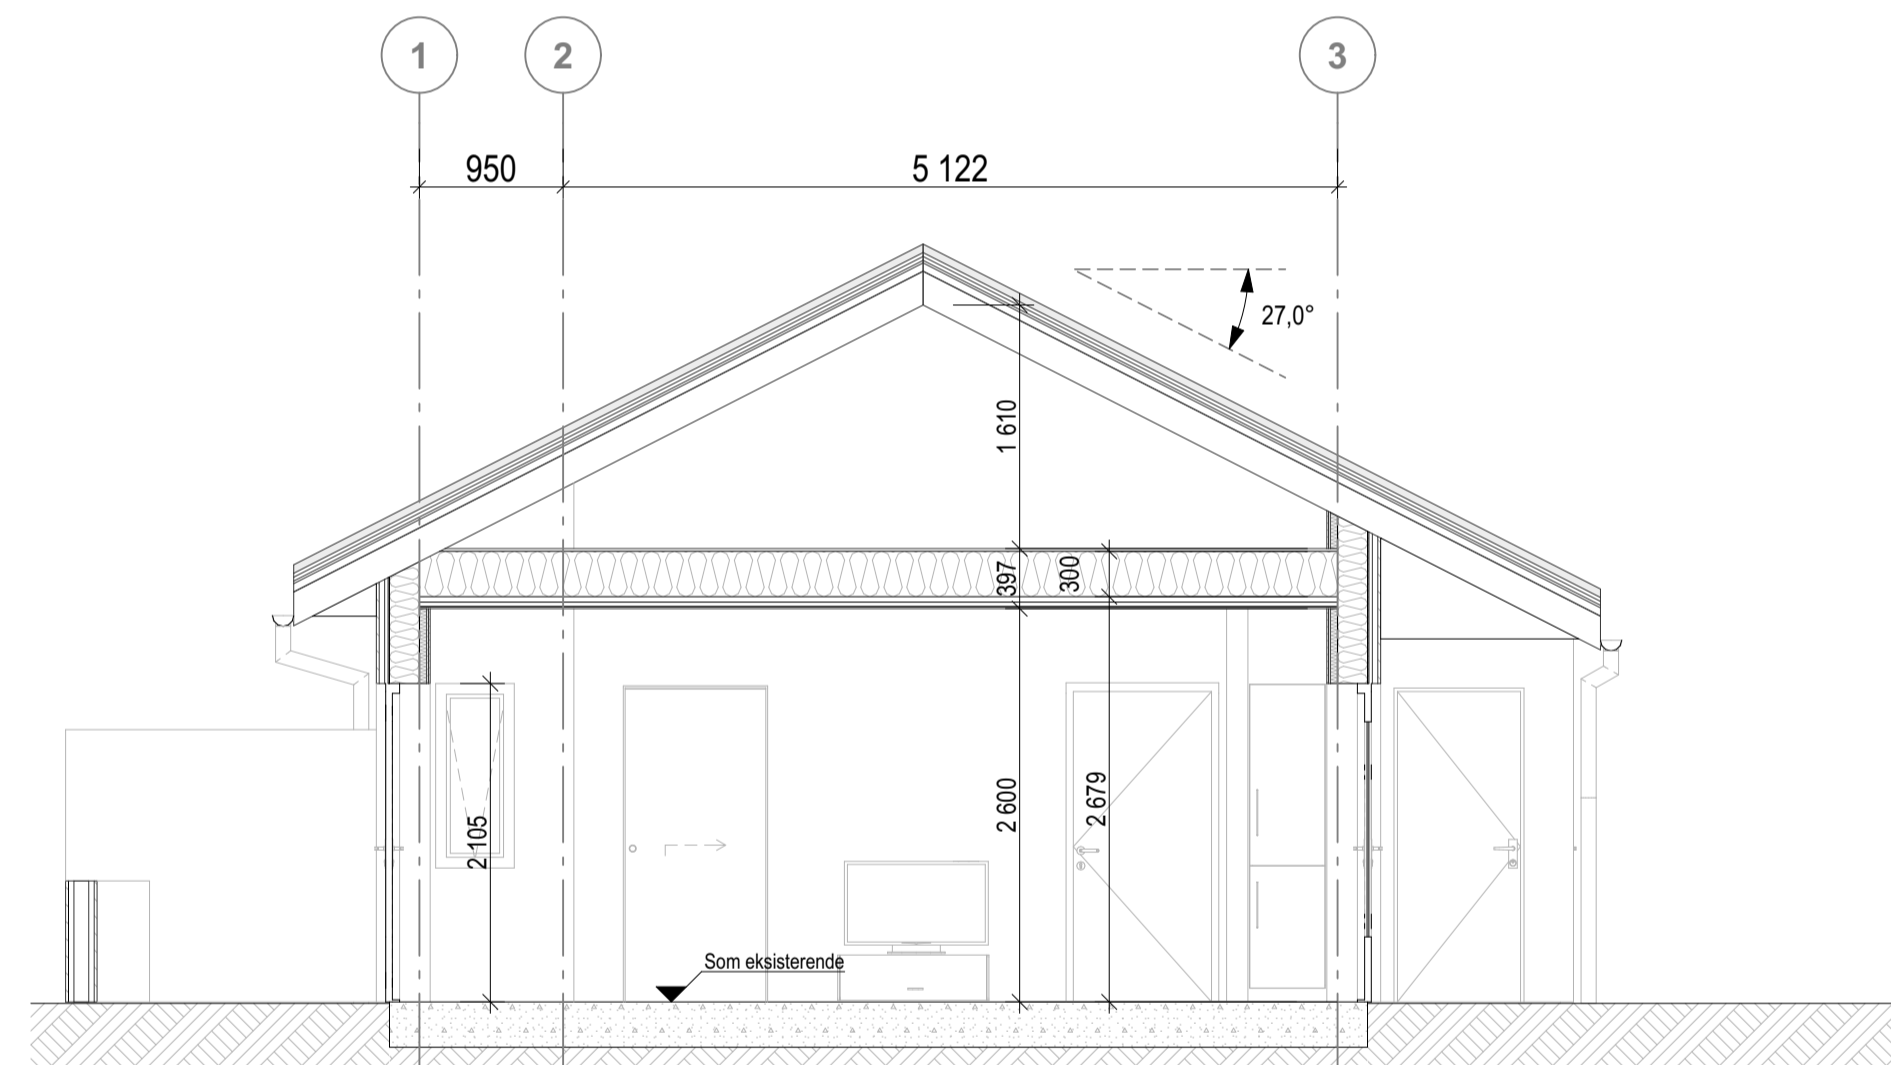

1:50 Snitt B-B

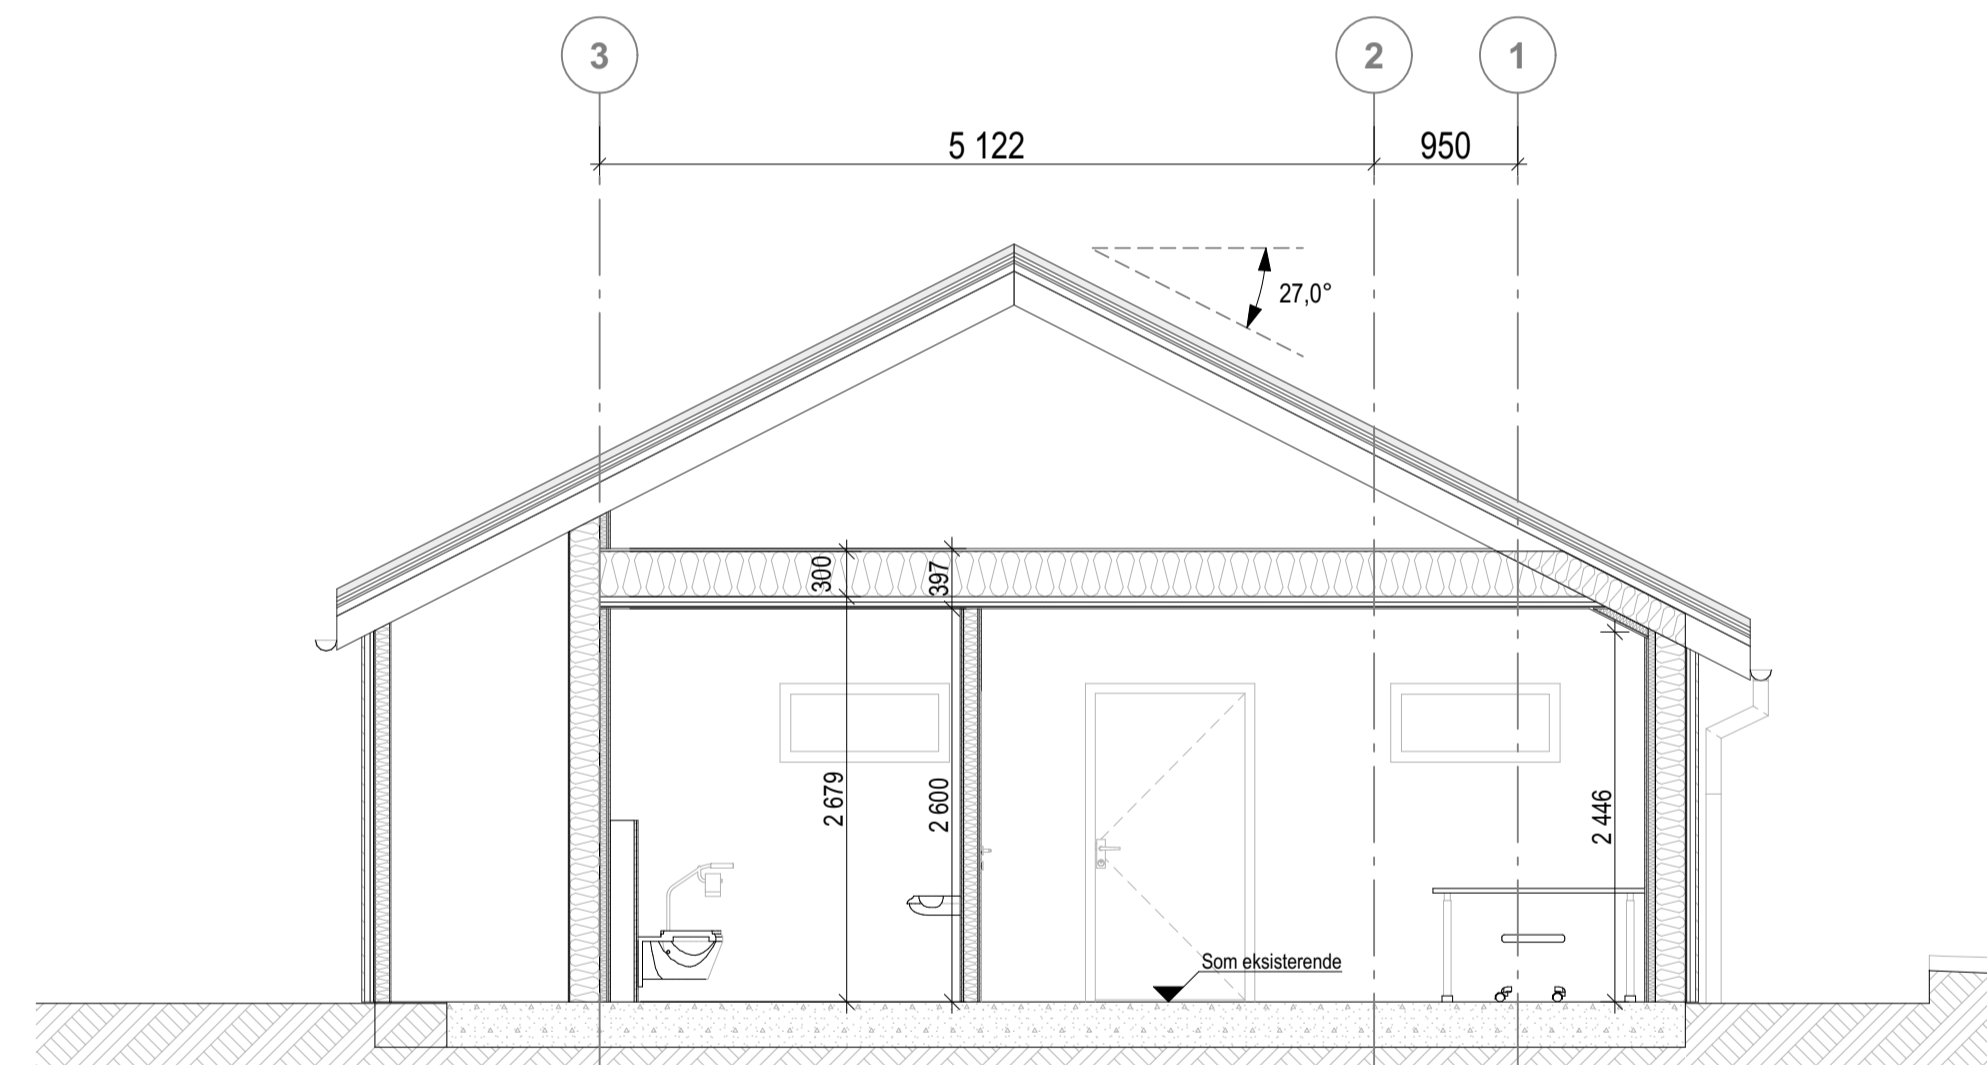

1:50 Snitt C-C

Tegtingnummer: AS-101		Revisjon: 03																
ARK Asplan Viak AS Rådgiver Arkitekt		einar.hallgren@asplanviak.no 417 99 417																
<table border="1"> <tr> <td>03</td> <td>Rev. omfang bod og utvindu sov. angitt adgangskontrol</td> <td>05.04.2023</td> <td>EEH</td> <td>MV</td> </tr> <tr> <td>02</td> <td>Arbeidsbegrep</td> <td>24.03.2023</td> <td>EEH</td> <td>MV</td> </tr> <tr> <td>01</td> <td>Utøst</td> <td>02.03.2023</td> <td>EEH</td> <td></td> </tr> </table>				03	Rev. omfang bod og utvindu sov. angitt adgangskontrol	05.04.2023	EEH	MV	02	Arbeidsbegrep	24.03.2023	EEH	MV	01	Utøst	02.03.2023	EEH	
03	Rev. omfang bod og utvindu sov. angitt adgangskontrol	05.04.2023	EEH	MV														
02	Arbeidsbegrep	24.03.2023	EEH	MV														
01	Utøst	02.03.2023	EEH															
Rev. /	Beskrivelse	Dato	Tegn.	Kont.														
Prosjekt: Eivindhagen 35A		Dnr / Nr:		53/256														
Oppdragsgiver: Hå kommune		Oppdragsleder:		asplan viak														
Prosjektbase: Anbudsgrunnlag																		
Dato opprettet: 21.03.23	Oppdragsnr.: 622198-12	Koordinatystem: UTM sone 32	Høydedatum: NN2000															
Opprettet av: EEH	Kontrollert av: MV	Målestokk: 1:50	Format: A1															
Snitt																		
Tegtingnummer: AS-101		Revisjon: 03																
Fag	Type	Etp.	Lappnr.															