



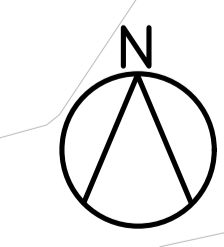

Snitt A-A
1:100

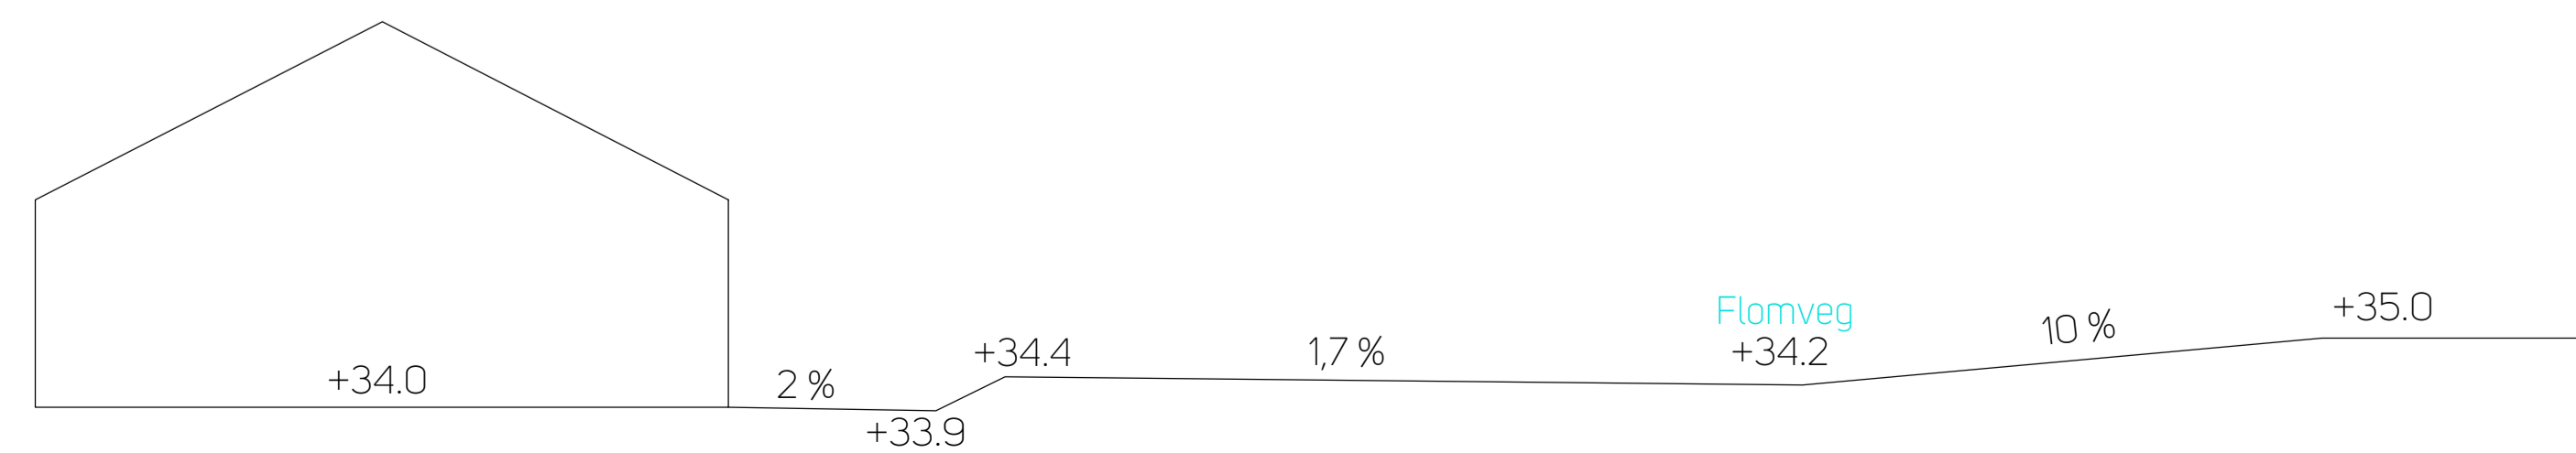

- Eksisterende trær
- Flomveg
- Avrenningspil
- Forhøyning gress
- Eksisterende høyder (+34.0)
- Nye høyder Telling +34.0
- Nye høyder Flomveg +33.6

Rev.	Anbudstegning	KH	SH	SH	21.04.2023
Rev.	Revisjonen gjelder	Tegnet	Kontr.	Godkjent	Dato

Prosjekt
Gamle Forusveien 1
4031 Stavanger
www.prosjekttil.no

Hå kommune Sanering Skjærpebekken - Motland Utomhus Flomtiltak	Koordinatsystem:	EUREF89 UTM Sone 32
	Høydegrunnlag:	NN2000
	Målestokk:	Dato rev. 1: 21.04.2023
	1:200 (A1)	Tegnet: KH Godkjent: SH Prosjektnr: 15477.014
Tegningsnr. SKMO-0101		Rev. \$