



Snitt/oppriss B-B

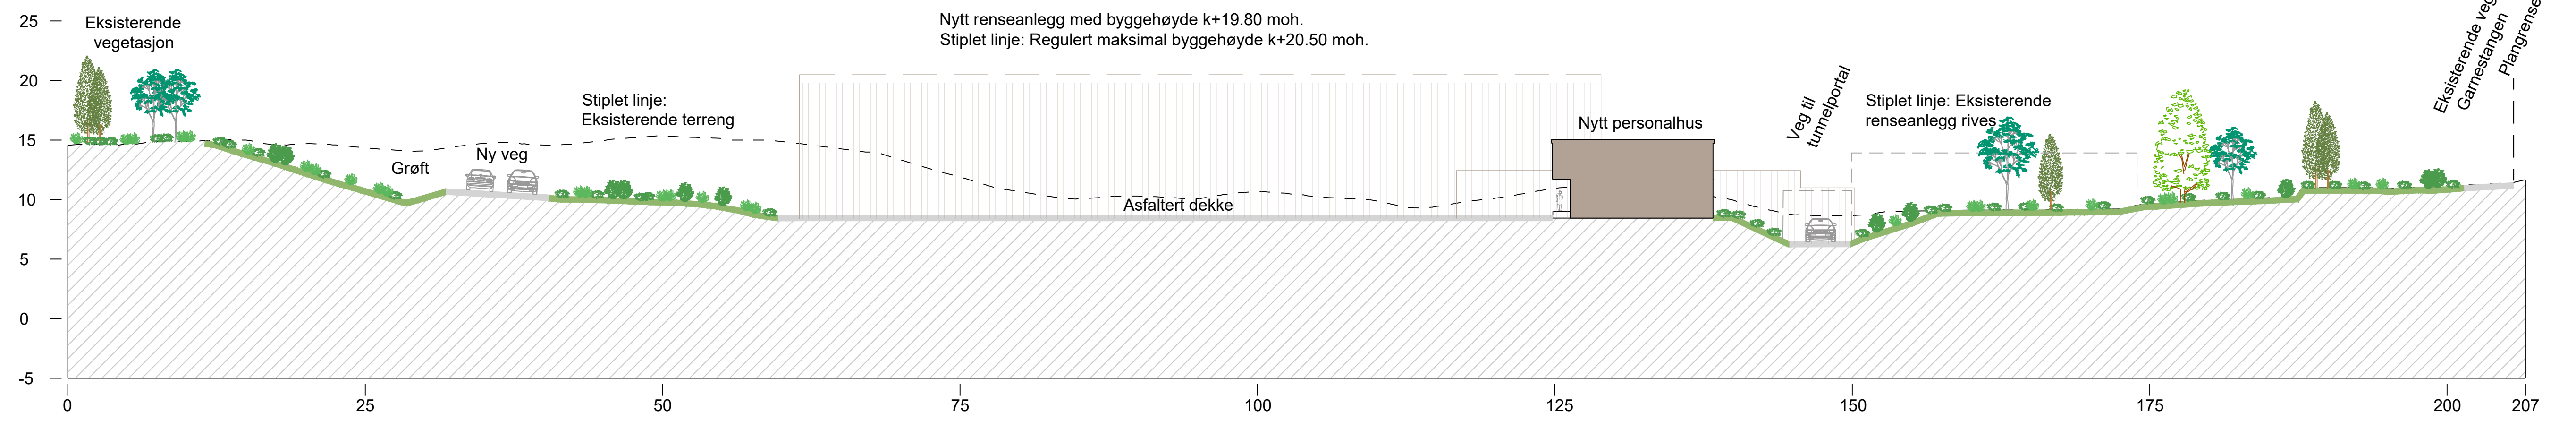

Snitt/oppriss A-A

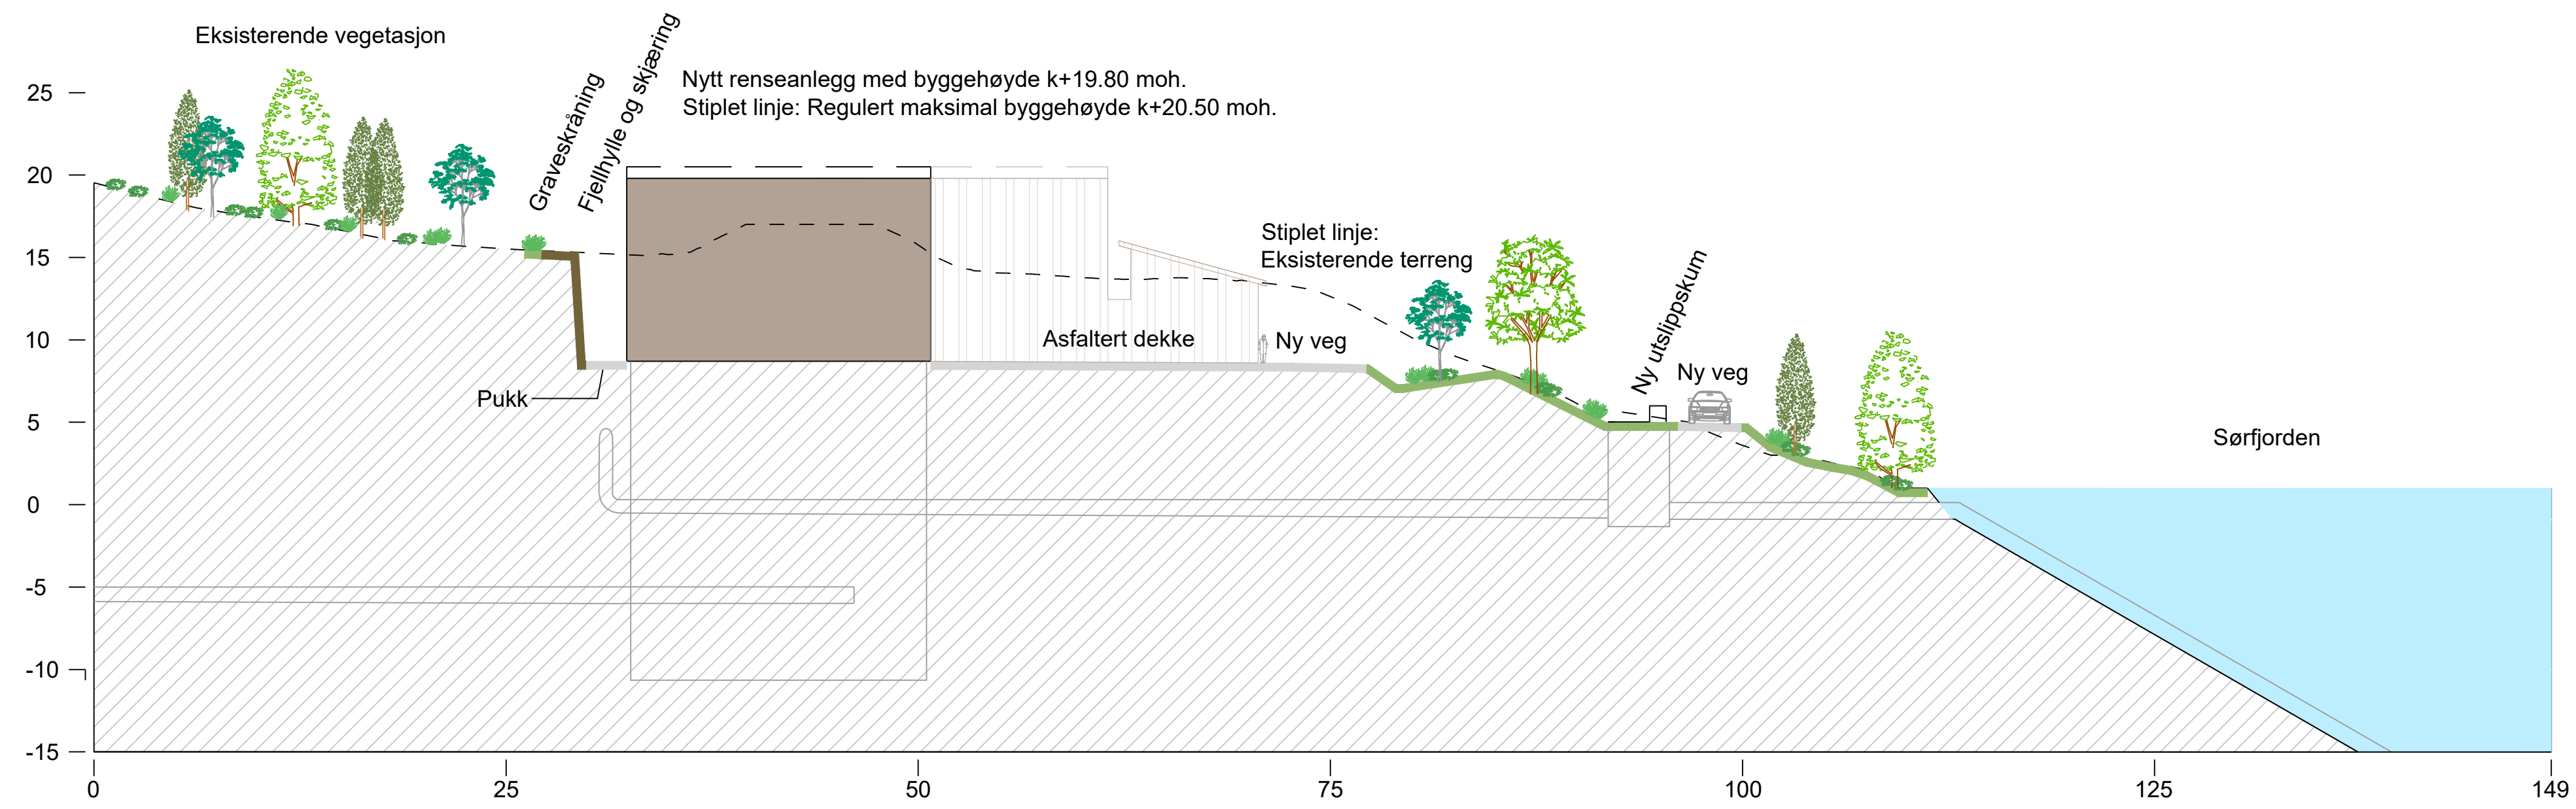

G-01		Vedlegg til planforslag		23.05.22	RE	AV/KH
Rev.		Revisjon gjelder		Rev. dato	Rev. utarb.	Rev. kontroll.
Prosjekt		Garnes rensanlegg		Gnr. / Bnr. G-01		
Oppdragsgiver		Bergen kommune v/Bergen vann		Oppdragsstake: asplan viak AV		
Reguleringsplan						
Dato	Oppdragsnr. AV	Koordinatsystem	Høydereferanse			
23.05.22	615086-04	UTM32	NN2000			
Utlært av	Kontrollert av	Godkjert av	Målestokk	Format		
RE	KH	AV	1:300	A1		
Snitt/oppriss						
Alternativ med løsmasser i grunnen						
Tegningsnummer		LS -- 001		Revisjon		
Fig. Type		Et. Løper.		G-01		