



**3D KJØKKEN ROM D 113**

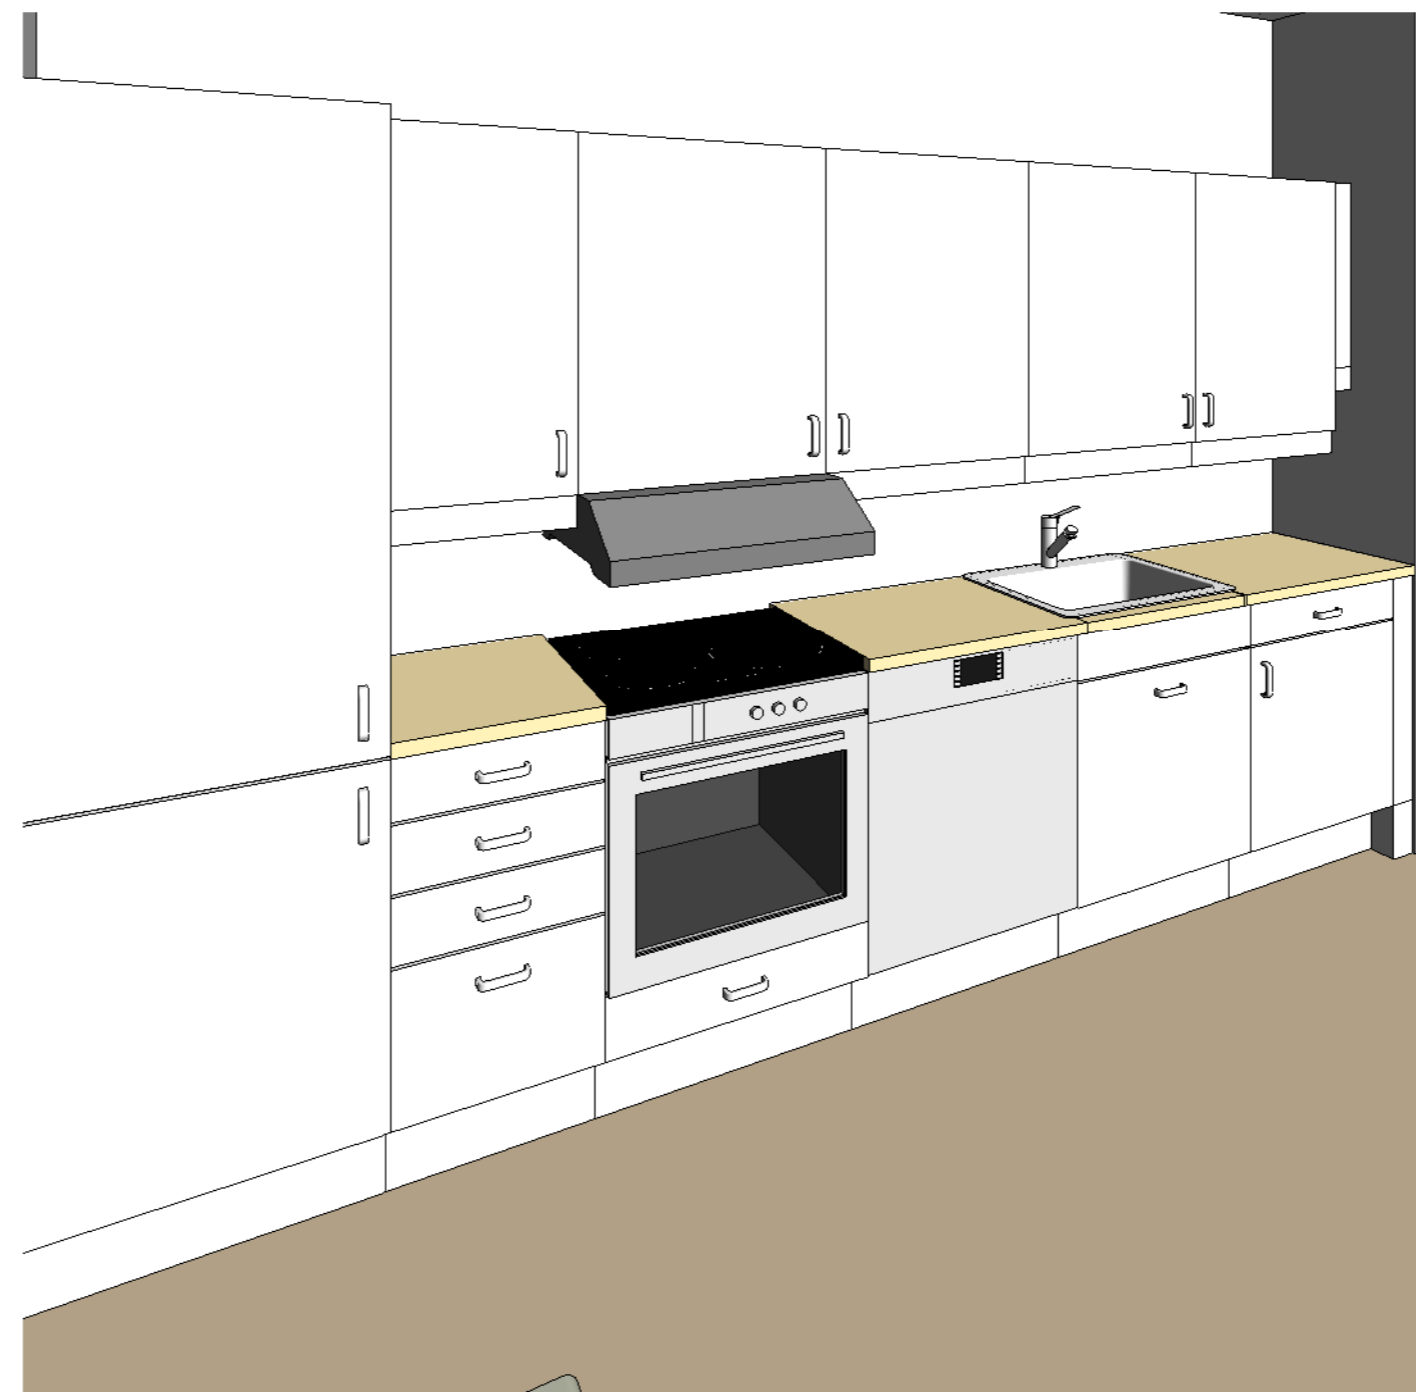



**3D KJØKKEN PERSONALROM**

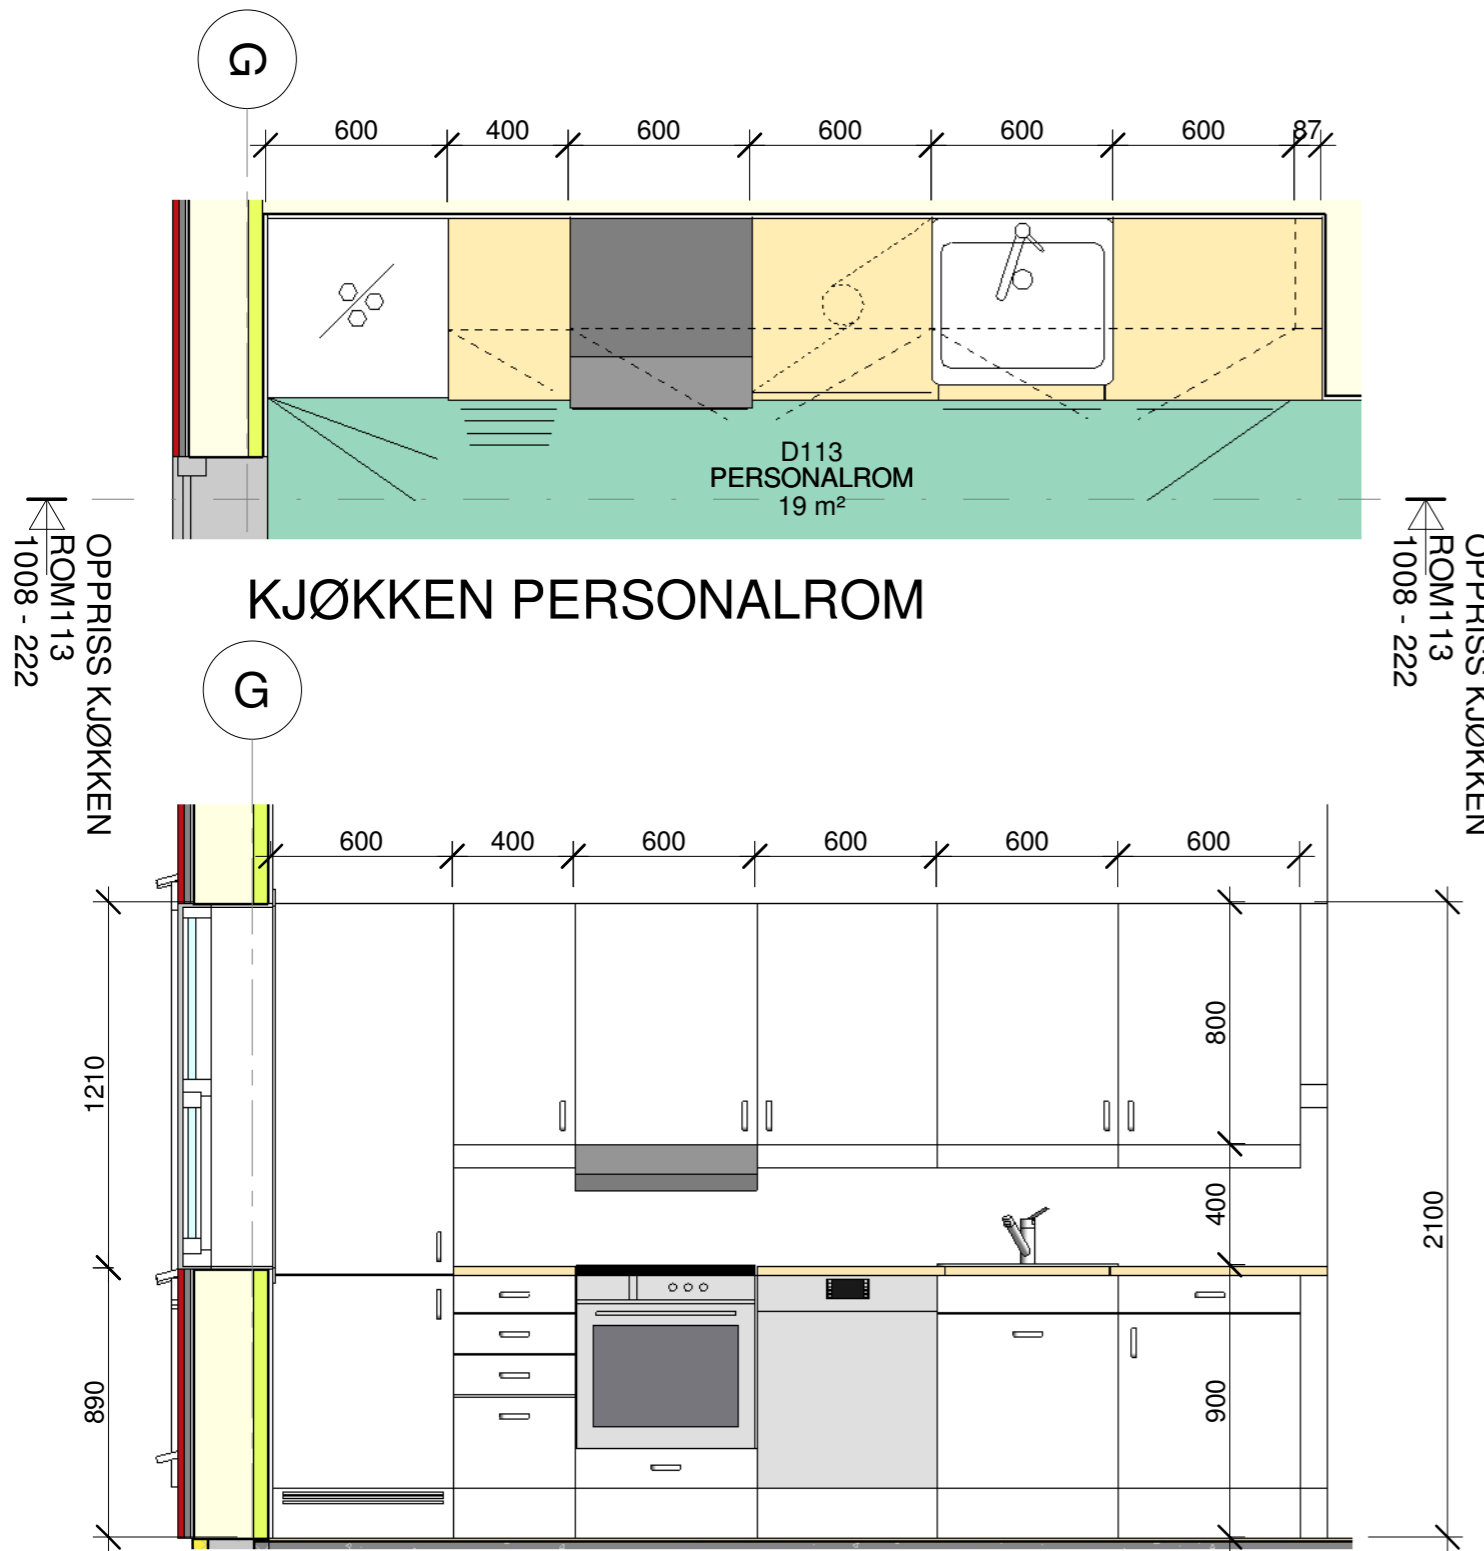

**KJØKKEN PERSONALROM**

**OPPRISS KJØKKEN ROM113**

1 : 25

  

No.	Description	Date

**BØ KOMMUNE  
TILBYGG VINJE  
BARNEHAGE**

**SKJEMA KJØKKEN ROM  
D 113**

Project number	1008
Date	24.04.2023
Drawn by	S.JOHANSEN
Checked by	S.JOHANSEN

**1008 - 222**

Scale	1 : 25
-------	--------

**ING STEINAR JOHANSEN**  
 POSTBOKS 38, 8401 SORTLAND  
 TELEFON 76 12 37 00  
 MOBIL: 91 67 07 12  
 MAIL: post@ingsj.no

**ANBUDESTEGNING**