


"N:\522\06\52208193\BIM\VV\Modell\Bioenergianlegg.dwg - PB - Plotnr: 2023-05-02, 19:00:31 - LAYOUT = BIO-01 - XREF = Kart bearbejdet"

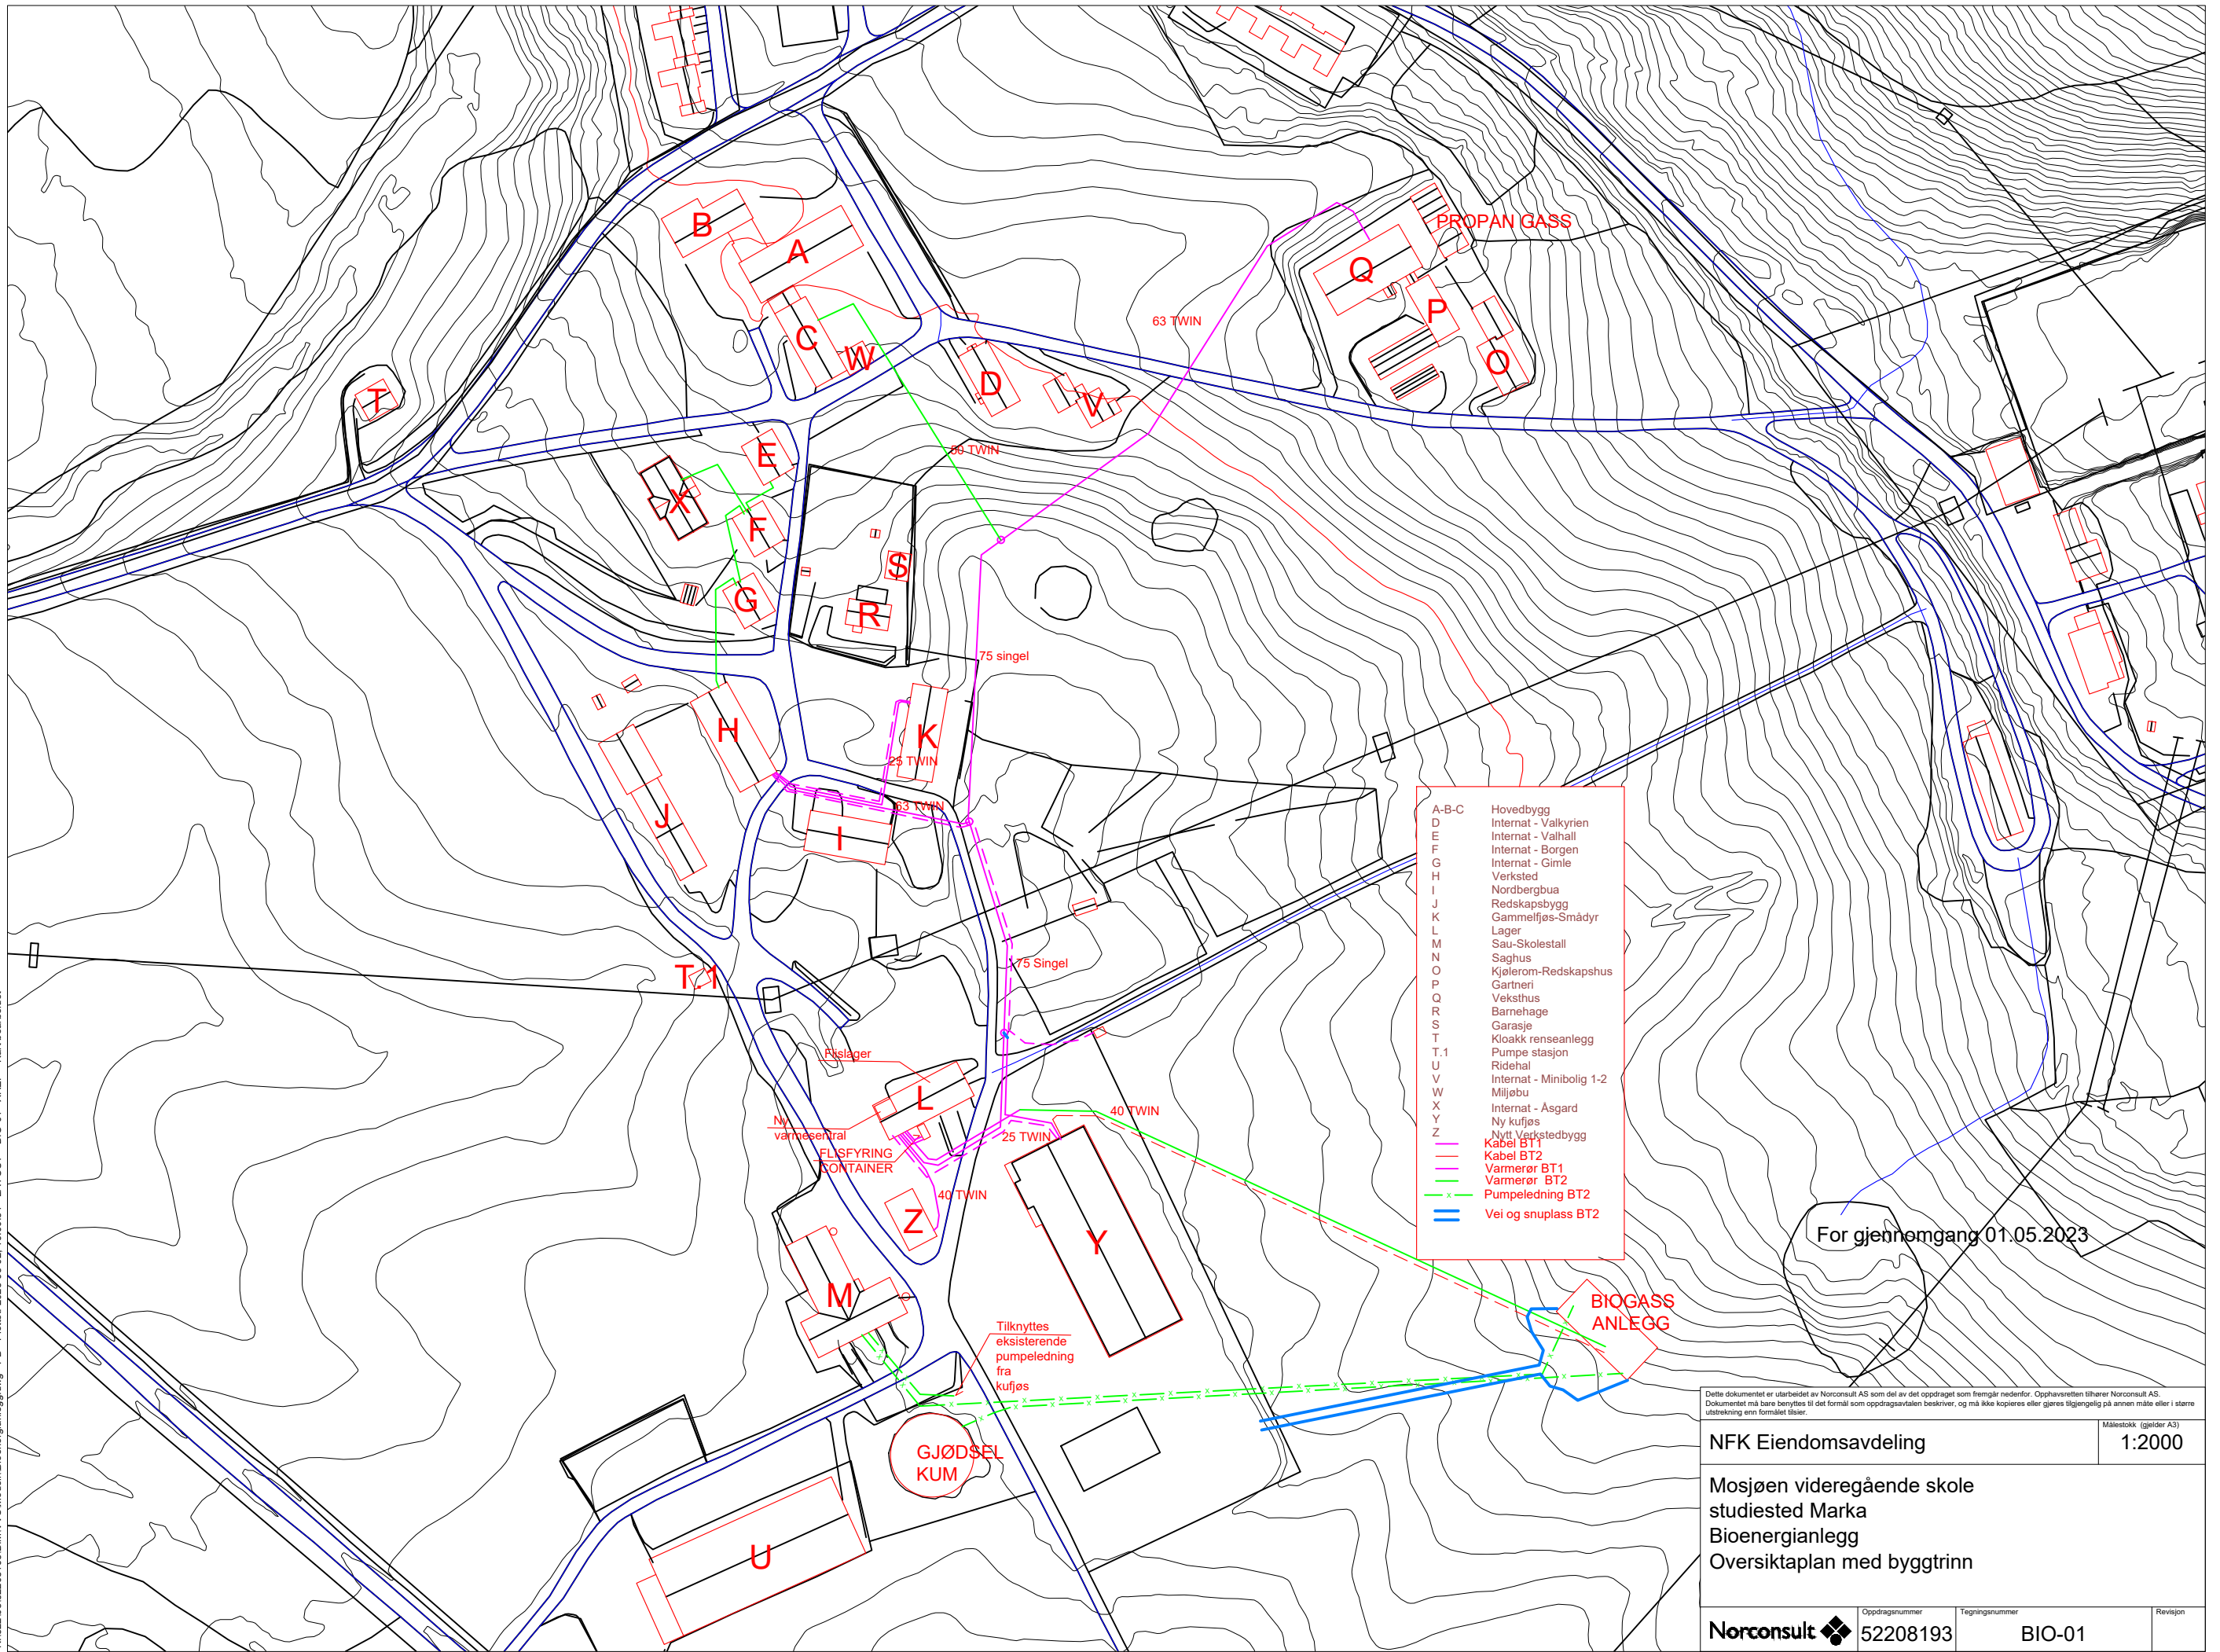

- A-B-C Hovedbygg
- D Internat - Valkyrien
- E Internat - Valhall
- F Internat - Borgen
- G Internat - Gimle
- H Verksted
- I Nordbergbua
- J Redskapsbygg
- K Gammelfjøs-Smådyr
- L Lager
- M Sau-Skolestall
- N Saghus
- O Kjølerom-Redskapsbus
- P Gartneri
- Q Veksthus
- R Barnehage
- S Garasje
- T Kloakk renseanlegg
- T.1 Pumpe stasjon
- U Ridehal
- V Internat - Minibolig 1-2
- W Miljøbu
- X Internat - Åsgard
- Y Ny kufjøs
- Z Nytt Verkstedbygg
- Kabel BT1
- Kabel BT2
- Varmerør BT1
- Varmerør BT2
- x — Pumpeledning BT2
- Vei og snuplass BT2

For gjennomgang 01.05.2023

Dette dokumentet er utarbeidet av Norconsult AS som del av det oppdraget som fremgår nedenfor. Opphavsretten tilhører Norconsult AS. Dokumentet må bare benyttes til det formål som oppdragsavtalen beskriver, og må ikke kopieres eller gjøres tilgjengelig på annen måte eller i større utstrekning enn formålet tilsier.		Målestokk: (gjelder A3)
NFK Eiendomsavdeling		1:2000
Mosjøen videregående skole studiested Marka Bioenergianlegg Oversiktplan med byggrinn		
Norconsult	Oppdragsnummer 52208193	Tegningsnummer BIO-01
		Revisjon