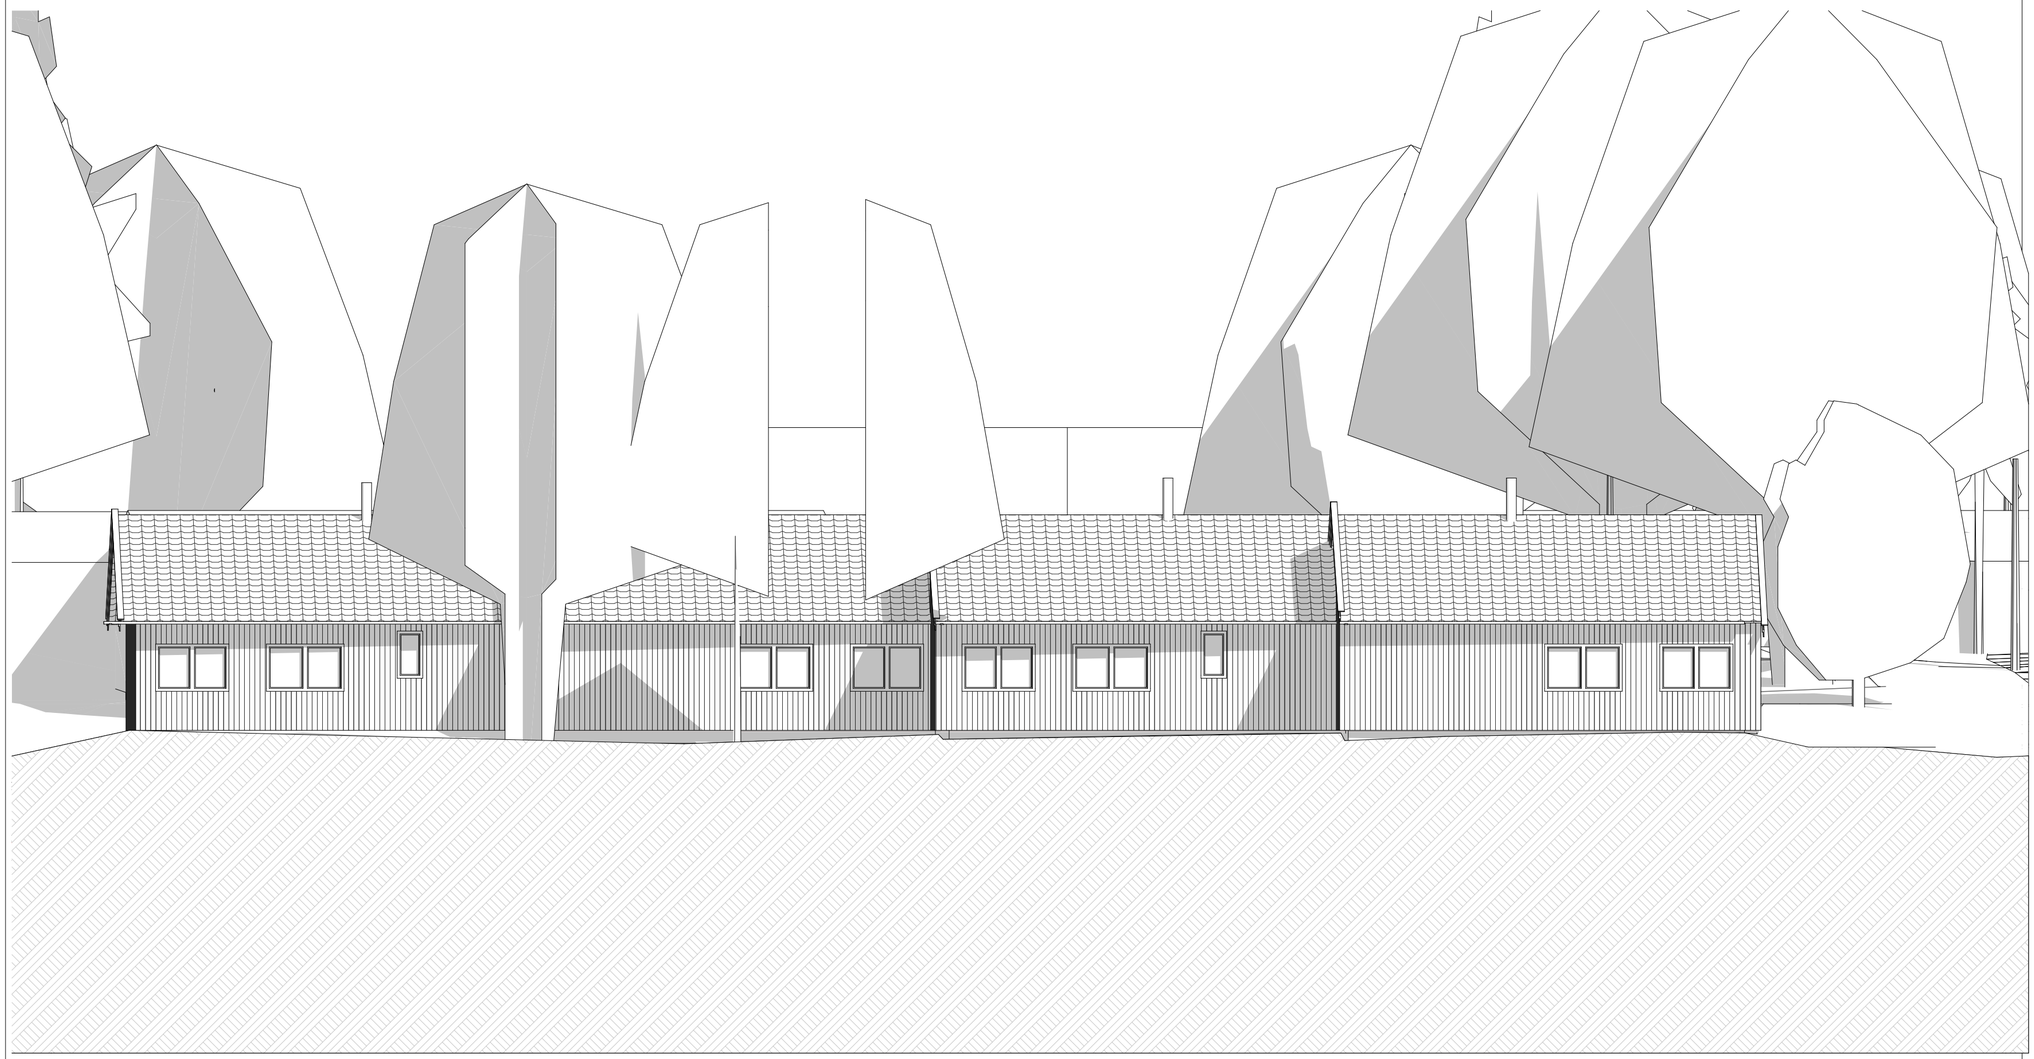

Rev	Endr.	Beskrivelse	Dato	Sign.	Kont.

TEGNING	FAG	TEGN. NR.	REV.
Fasade nord	A	E - 05	

G.nr.	B.nr.	F.nr.
66	88	Festenr.

TILTAKSHAVER

Sigdal Kommune

Tiltakerveien19 Byen 0000

PROSJEKT

Tislebakkveien 34

TEGNING

Fasade nord

TEGNET AV	KONTROLLERT	DATO

INT. PROSJ.NR.	FILNAVN	REV. DATO:
AC078	AC078 Tislebakkveien 34_ 14-04-23.pln	

RJ

www.roarjorgensen.no

MÅLESTOKK	FAG	TEGN.	TEGN. NR.	REV.
A2 = 1:100	A		E - 05	