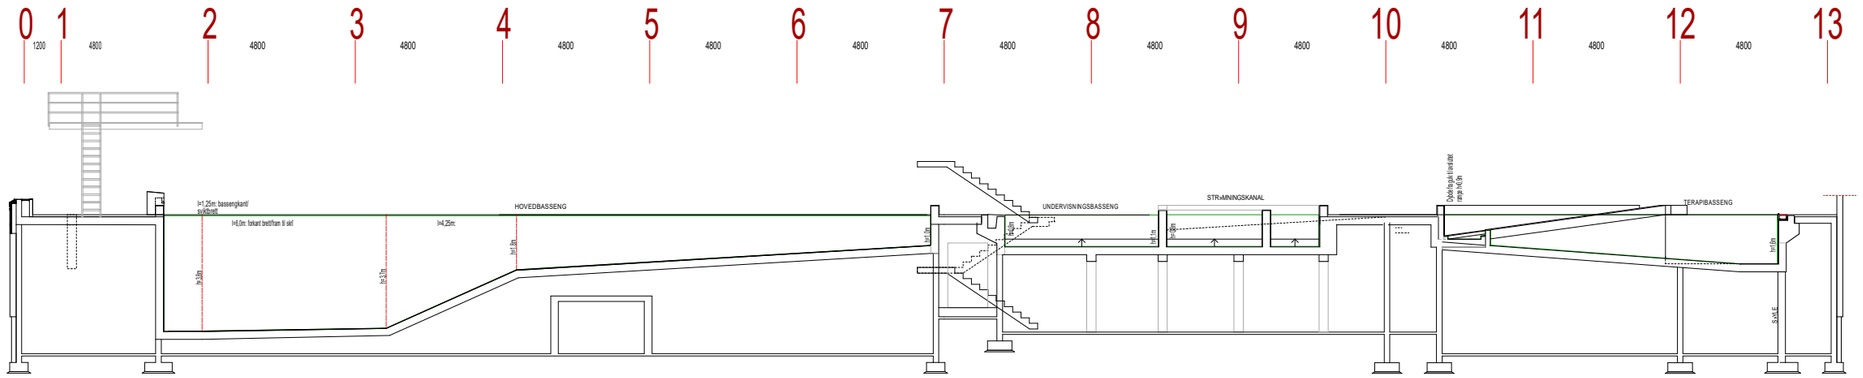

Snitt G-G

LENGDESNITT GJENNOM BASSENGER

For betong og stålkonstruksjoner konferer tegninger fra RIB

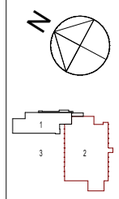

1. Moheia bad
2. Ranahallen
3. Moheia stadion

ARBEIDSTEGNING

Rev.	Beskrivelse
A	Gj.f. B-Dokog er endringer ifølge ny opplyst

Utført av:
Henry Hanne Arkitektkontor as
Adr. Nr. Sted — Tlf. Nr. Fax — E-Post Nr. Nr. T-1060
Oppdrag nr. — Ansv. Arkitekt — P13-03-01 Nr. Nr. A-2.01-G-00

Rådgivende ingeniør fra:
Nordland Teknisk a.s
Adresse — Nr. Sted — Tlf. Nr. Fax — P13-13-01 Nr. Nr. V-1.00-G

Rådgivende ingeniør fra:
Inteko as
Adresse — Nr. Sted — Tlf. Nr. Fax — P13-15-01 Nr. Nr. R-1.00-G

Rådgivende ingeniør fra:
Elektroforgjenne as
Adresse — Nr. Sted — Tlf. Nr. Fax — P13-17-01 Nr. Nr. E-1.00-G

Oppdragsgiver:
Rana Kommune

Prosjekt:
Moheia Bad

Målestokk: 1 : 50

Dato: 14.01.2013

Tegn. nr.: Rev. tegning: Erstatter tegning: