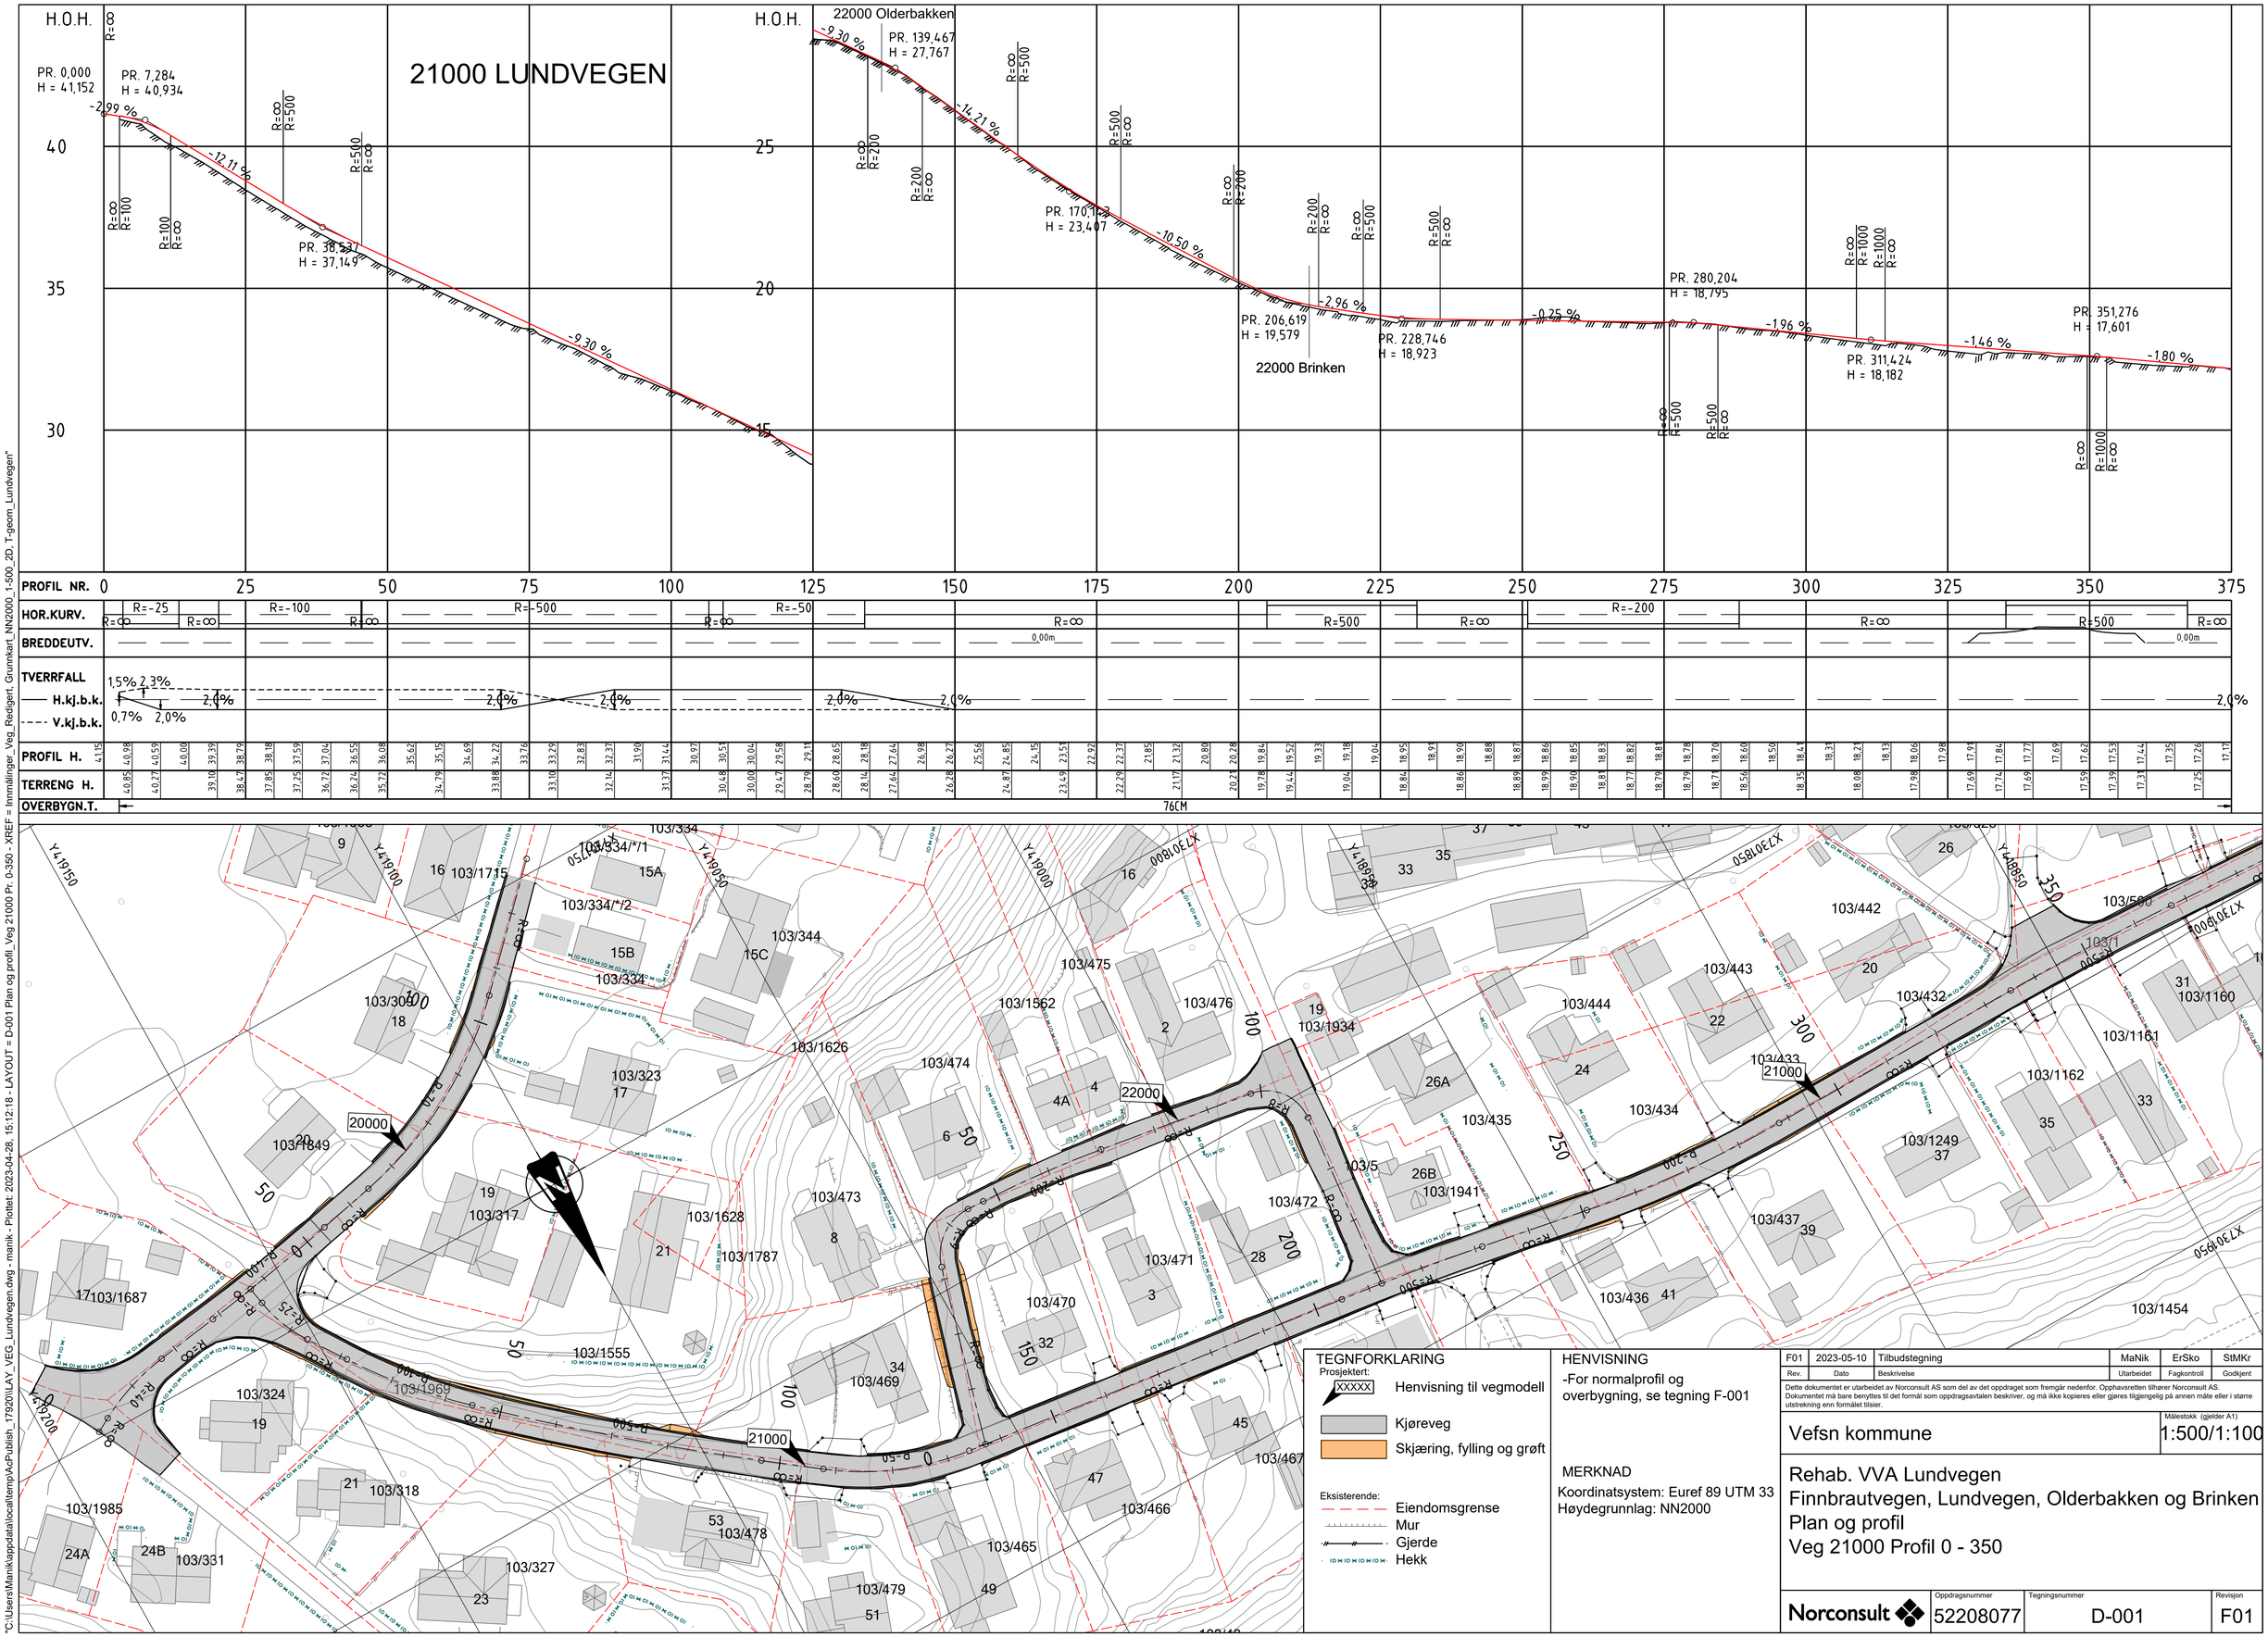
21000 LUNDVEGEN
H.O.H.
PR. 0,000
H = 41,152
PR. 7,284
H = 40,934
-2,99 %
-12,11 %
PR. 38,537
H = 37,149
-9,30 %
H.O.H.
22000 Olderbakken
-9,30 %
PR. 139,467
H = 27,767
-14,21 %
PR. 170,112
H = 23,407
-10,50 %
PR. 206,619
H = 19,579
22000 Brinken
-2,96 %
PR. 228,746
H = 18,923
-0,25 %
PR. 280,204
H = 18,795
-1,96 %
PR. 311,424
H = 18,182
-1,46 %
PR. 351,276
H = 17,601
-1,80 %
PROFIL NR.
HOR.KURV.
BREDDEUTV.
TVERRFALL
H.kj.b.k.
V.kj.b.k.
PROFIL H.
TERRENG H.
OVERBYGN.T.
76CM
20000
21000
22000
103/334
103/1715
103/334/*/1
103/334/*/2
103/344
103/1562
103/475
103/476
103/1626
103/474
103/1934
103/442
103/443
103/444
103/432
103/1161
103/1162
103/1160
103/1249
103/1454
103/1849
103/317
103/323
103/1628
103/1787
103/473
103/472
103/471
103/470
103/469
103/1555
103/1969
103/324
103/318
103/1985
103/331
103/327
103/478
103/479
103/466
103/467
103/465
103/435
103/434
103/433
103/437
103/436
103/1941
103/5
103/1687
103/1930
103/560
103/1
103/1800
103/1850
