
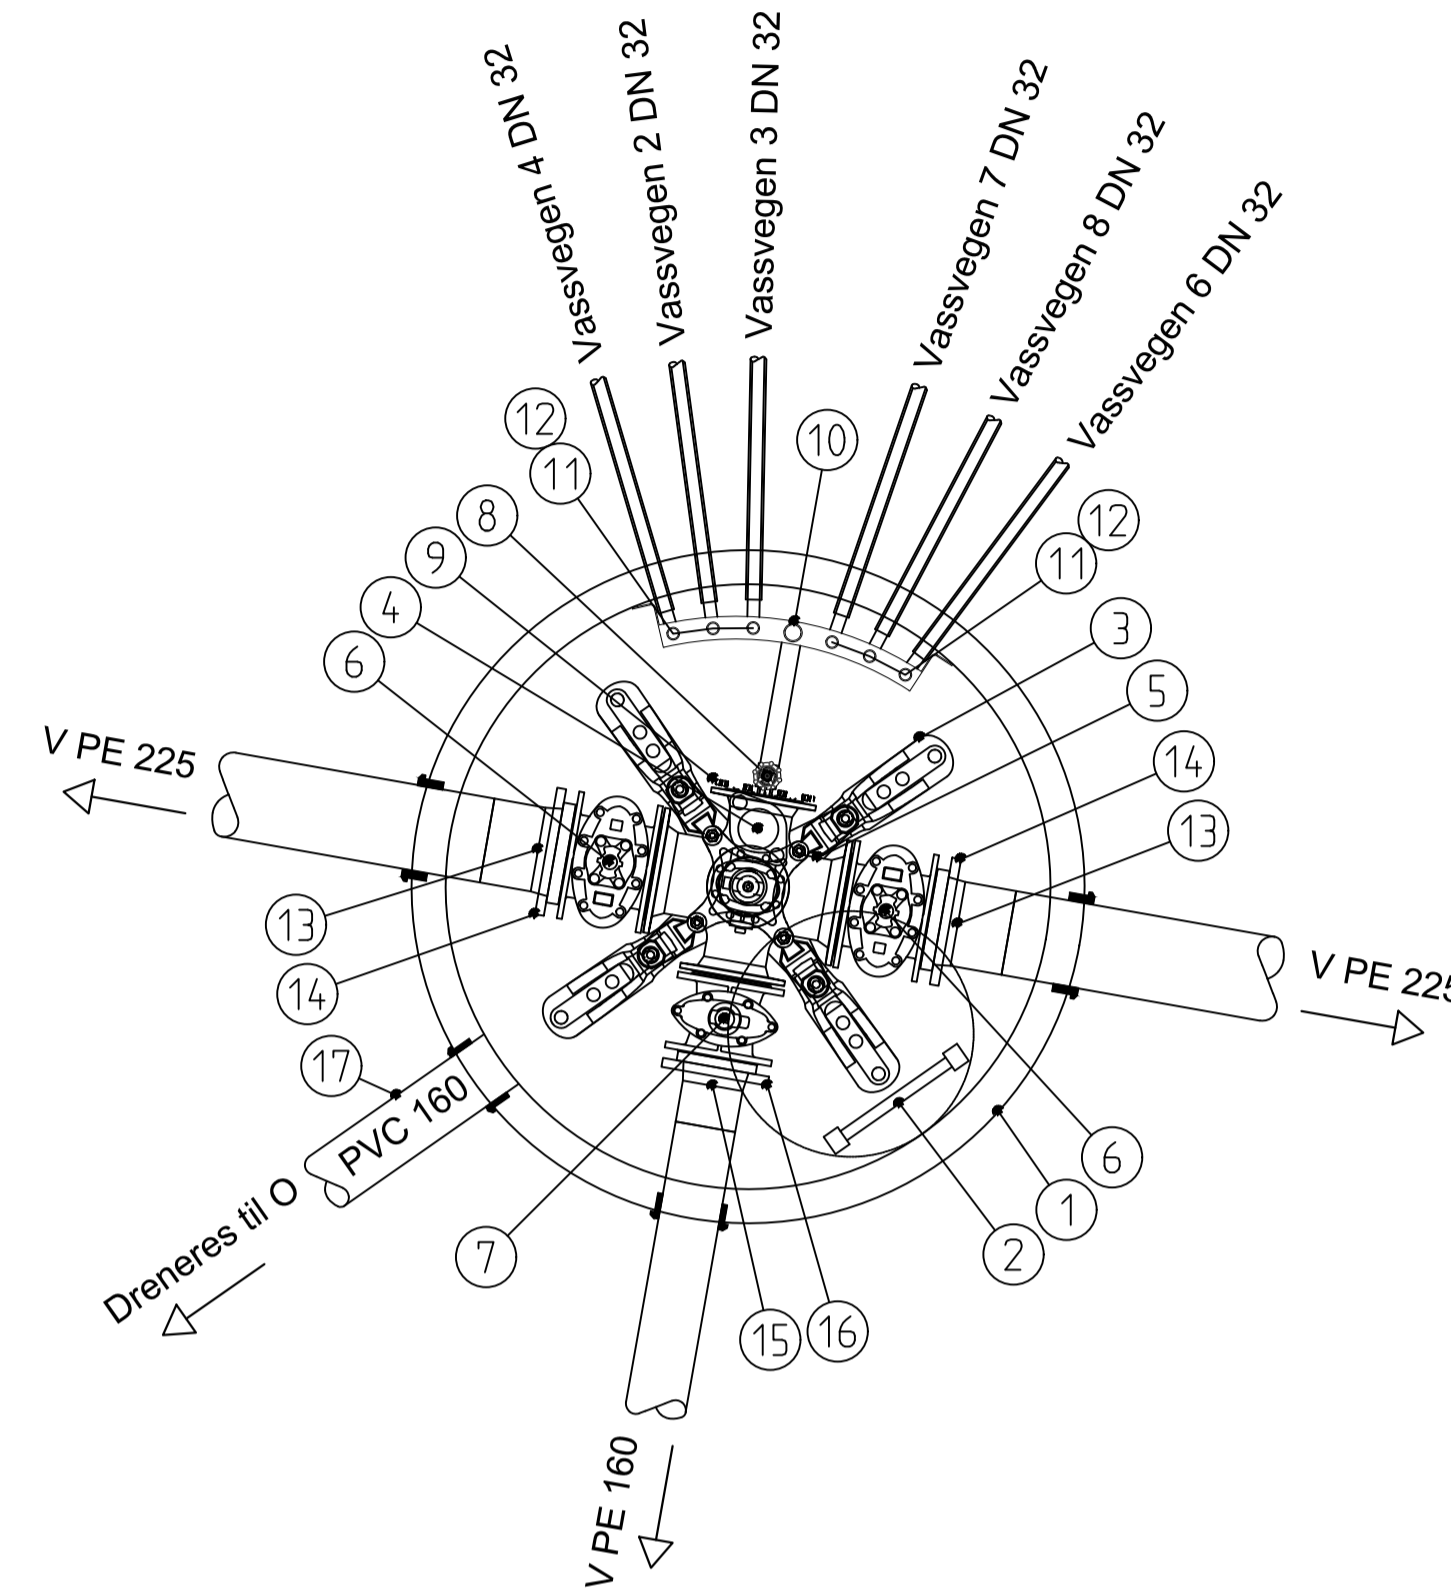


V3-plan DN1600

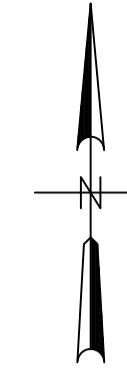

POS-LISTE: Vannkum V3

Pos	Beskrivelse	Dimensjon	Antall
1	Nedstigningskum	1600	1
2	Kumstige	-	1
3	Konsoll	200	1
4	Brannventil m/NOR kopligng med lokk	100	1
5	Flensekryss	200/150/100	1
6	Sluseventil m/serviceventil	200	2
7	Sluseventil m/serviceventil	150	1
8	Stengeventil	1 1/2"	1
9	Blindflens med gjenge	150 x 1 1/2"	1
10	Manifold	6-uttak	1
11	Stengeventil	1"	6
12	Tilbakeslagsventil	1"	6
13	PE krage	225	2
14	Løsfrens	225	2
15	PE krage	160	1
16	Løsfrens	160	1
17	Rørbit	160	1

Rev.	Dato	Tilbudstegning	RemDju	StMKr	StMKr

Dette dokumentet er utarbeidet av Norconsult AS som del av det oppdraget som fremgår nedenfor. Opphavsretten tilhører Norconsult AS. Dokumentet må bare benyttes til det formål som oppdragsavtalen beskriver, og må ikke kopieres eller gjøres tilgjengelig på annen måte eller i større utstrekning enn formålet tilsier.

Vefsn kommune Målestokk (gjelder A1)
1:20

Rehab. VVA Lundvegen

Vannkum V3
Plan