
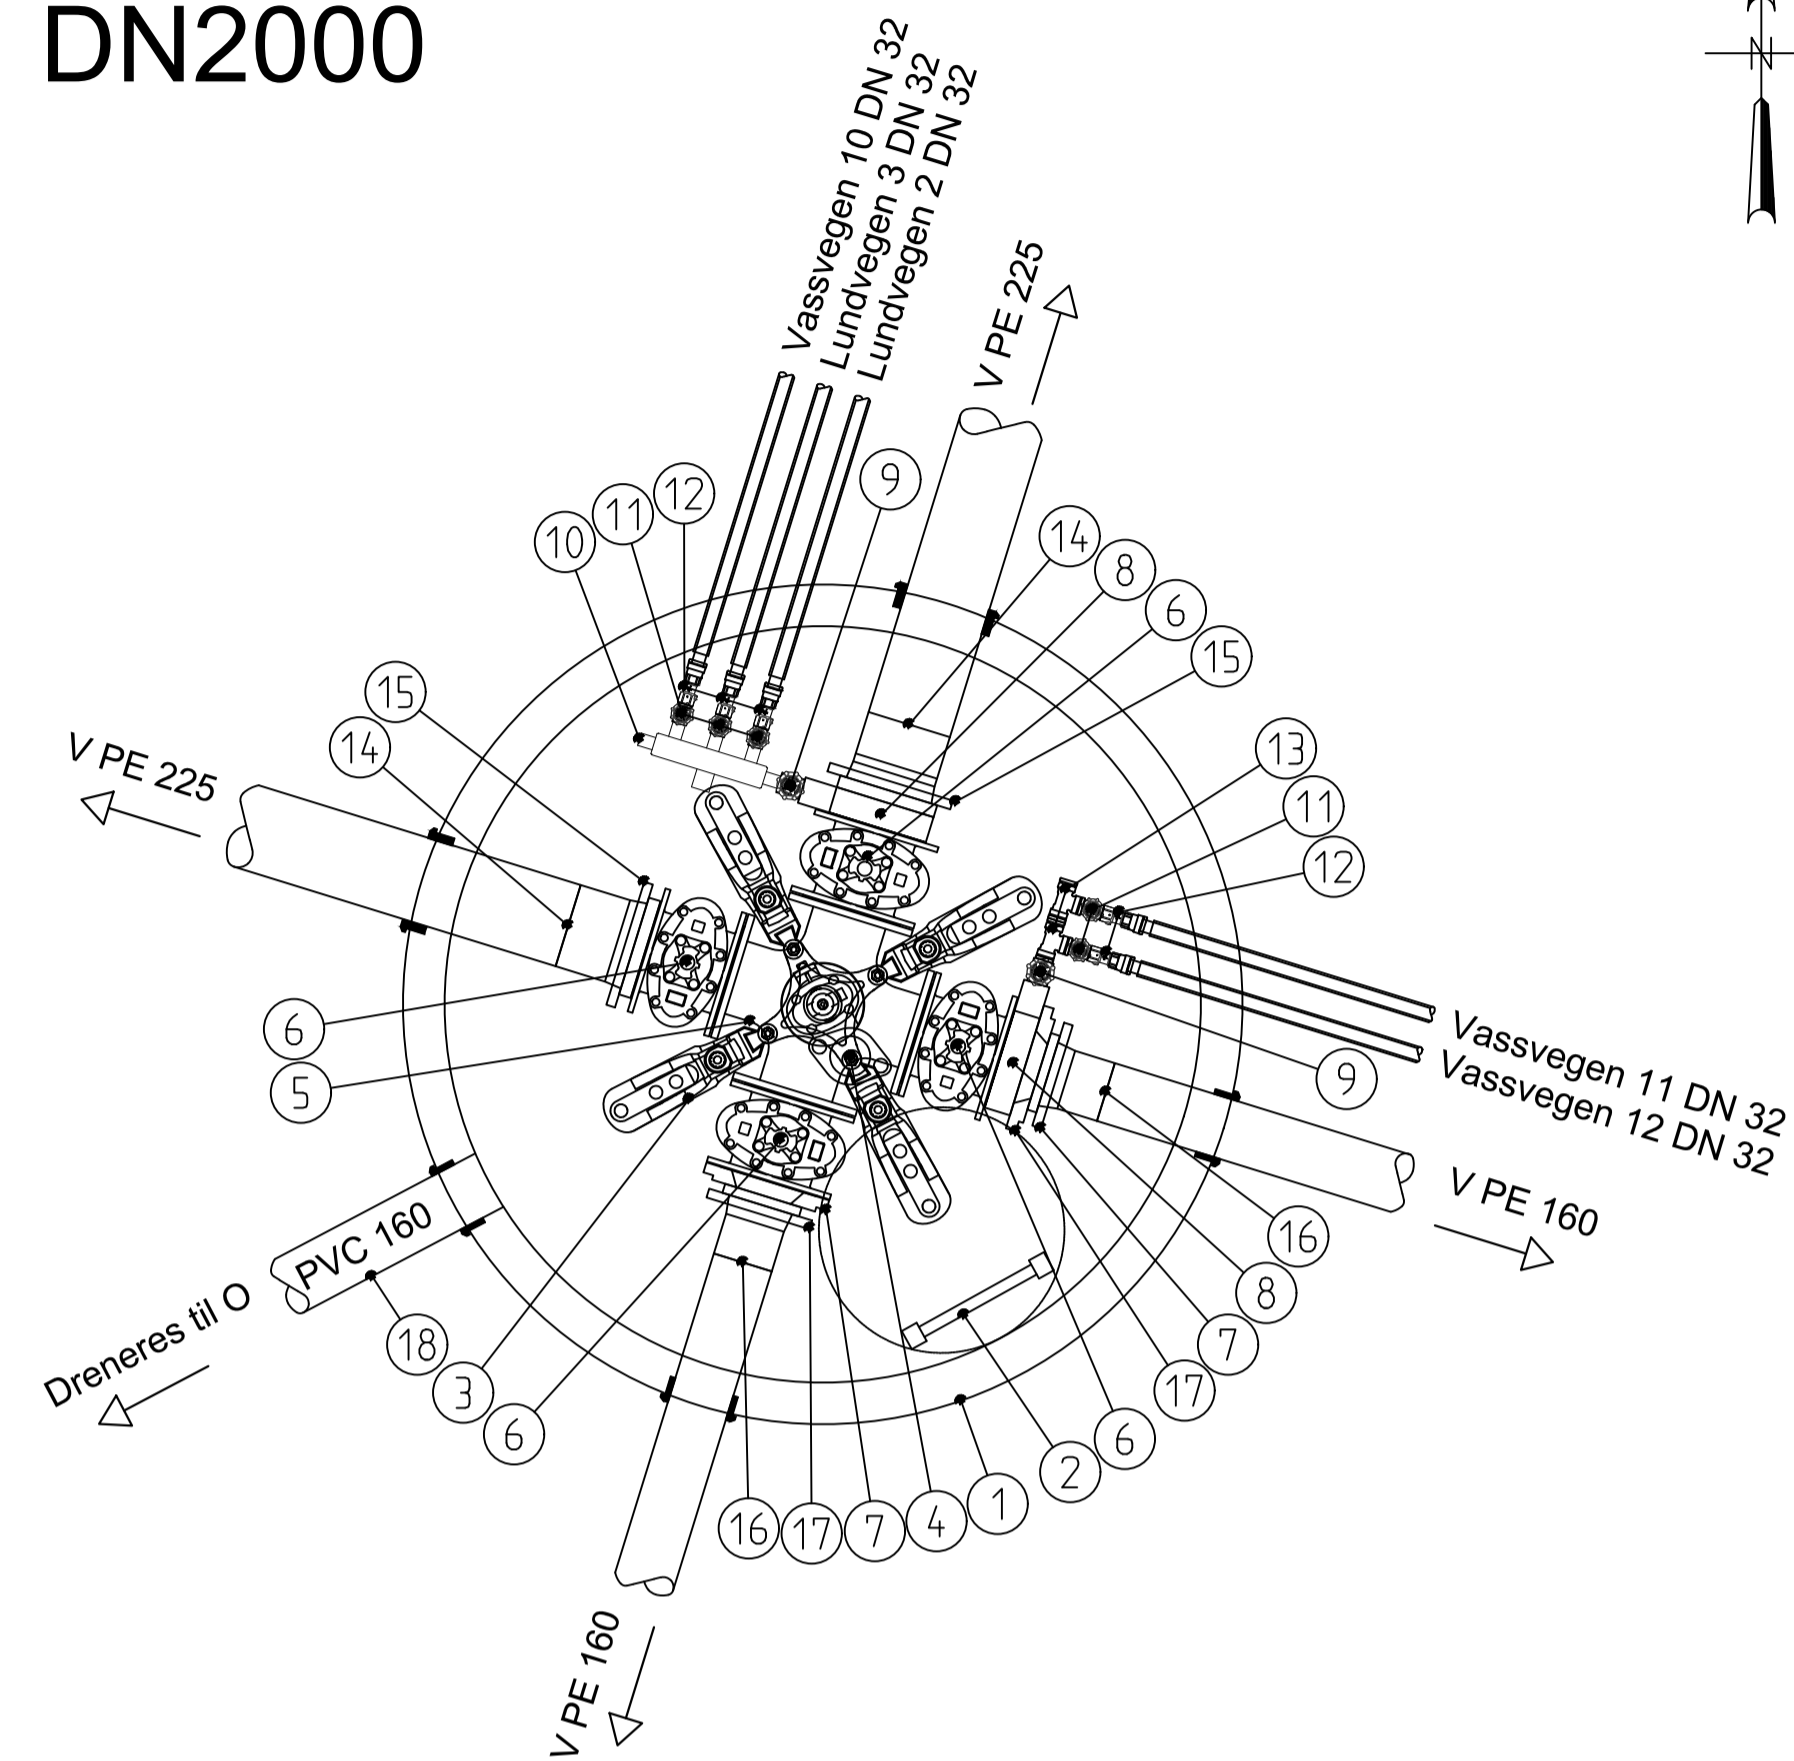


# V5-plan DN2000

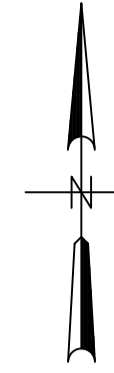

POS-LISTE: Vannkum V5

Pos	Beskrivelse	Dimensjon	Antall
1	Nedstigningskum	2000	1
2	Kumstige	-	1
3	Konsoll	200	1
4	Brannventil m/NOR kopling med lokk	100	1
5	Flensekryss	200/200/100	1
6	Sluseventil m/serviceventil	200	4
7	Reduksjonsflens	200/150	2
8	Mellomring	200	2
9	Stengeventil	1 1/2"	2
10	Manifold	3-uttak	1
11	Stengeventil	1"	5
12	Tilbakeslagsventil	1"	5
13	T-rør	1"	2
14	PE krage	225	2
15	Løsfens	225	2
16	PE krage	160	2
17	Løsfens	160	2
18	Rørbit	160	1

Rev.	Dato	Beskrivelse	Utarbeidet	Fagkontroll	Godkjent
F01	2023-05-10	Tilbudstegning	RemDju	StMKr	StMKr

Dette dokumentet er utarbeidet av Norconsult AS som del av det oppdraget som fremgår nedenfor. Opphavsretten tilhører Norconsult AS. Dokumentet må bare benyttes til det formål som oppdragsavtalen beskriver, og må ikke kopieres eller gjøres tilgjengelig på annen måte eller i større utstrekning enn formålet tilsier.

Vefsn kommune Målestokk (gjelder A1)  
1:20

Rehab. VVA Lundvegen

Vannkum V5  
Plan