
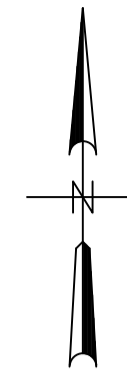


V9-plan DN2000

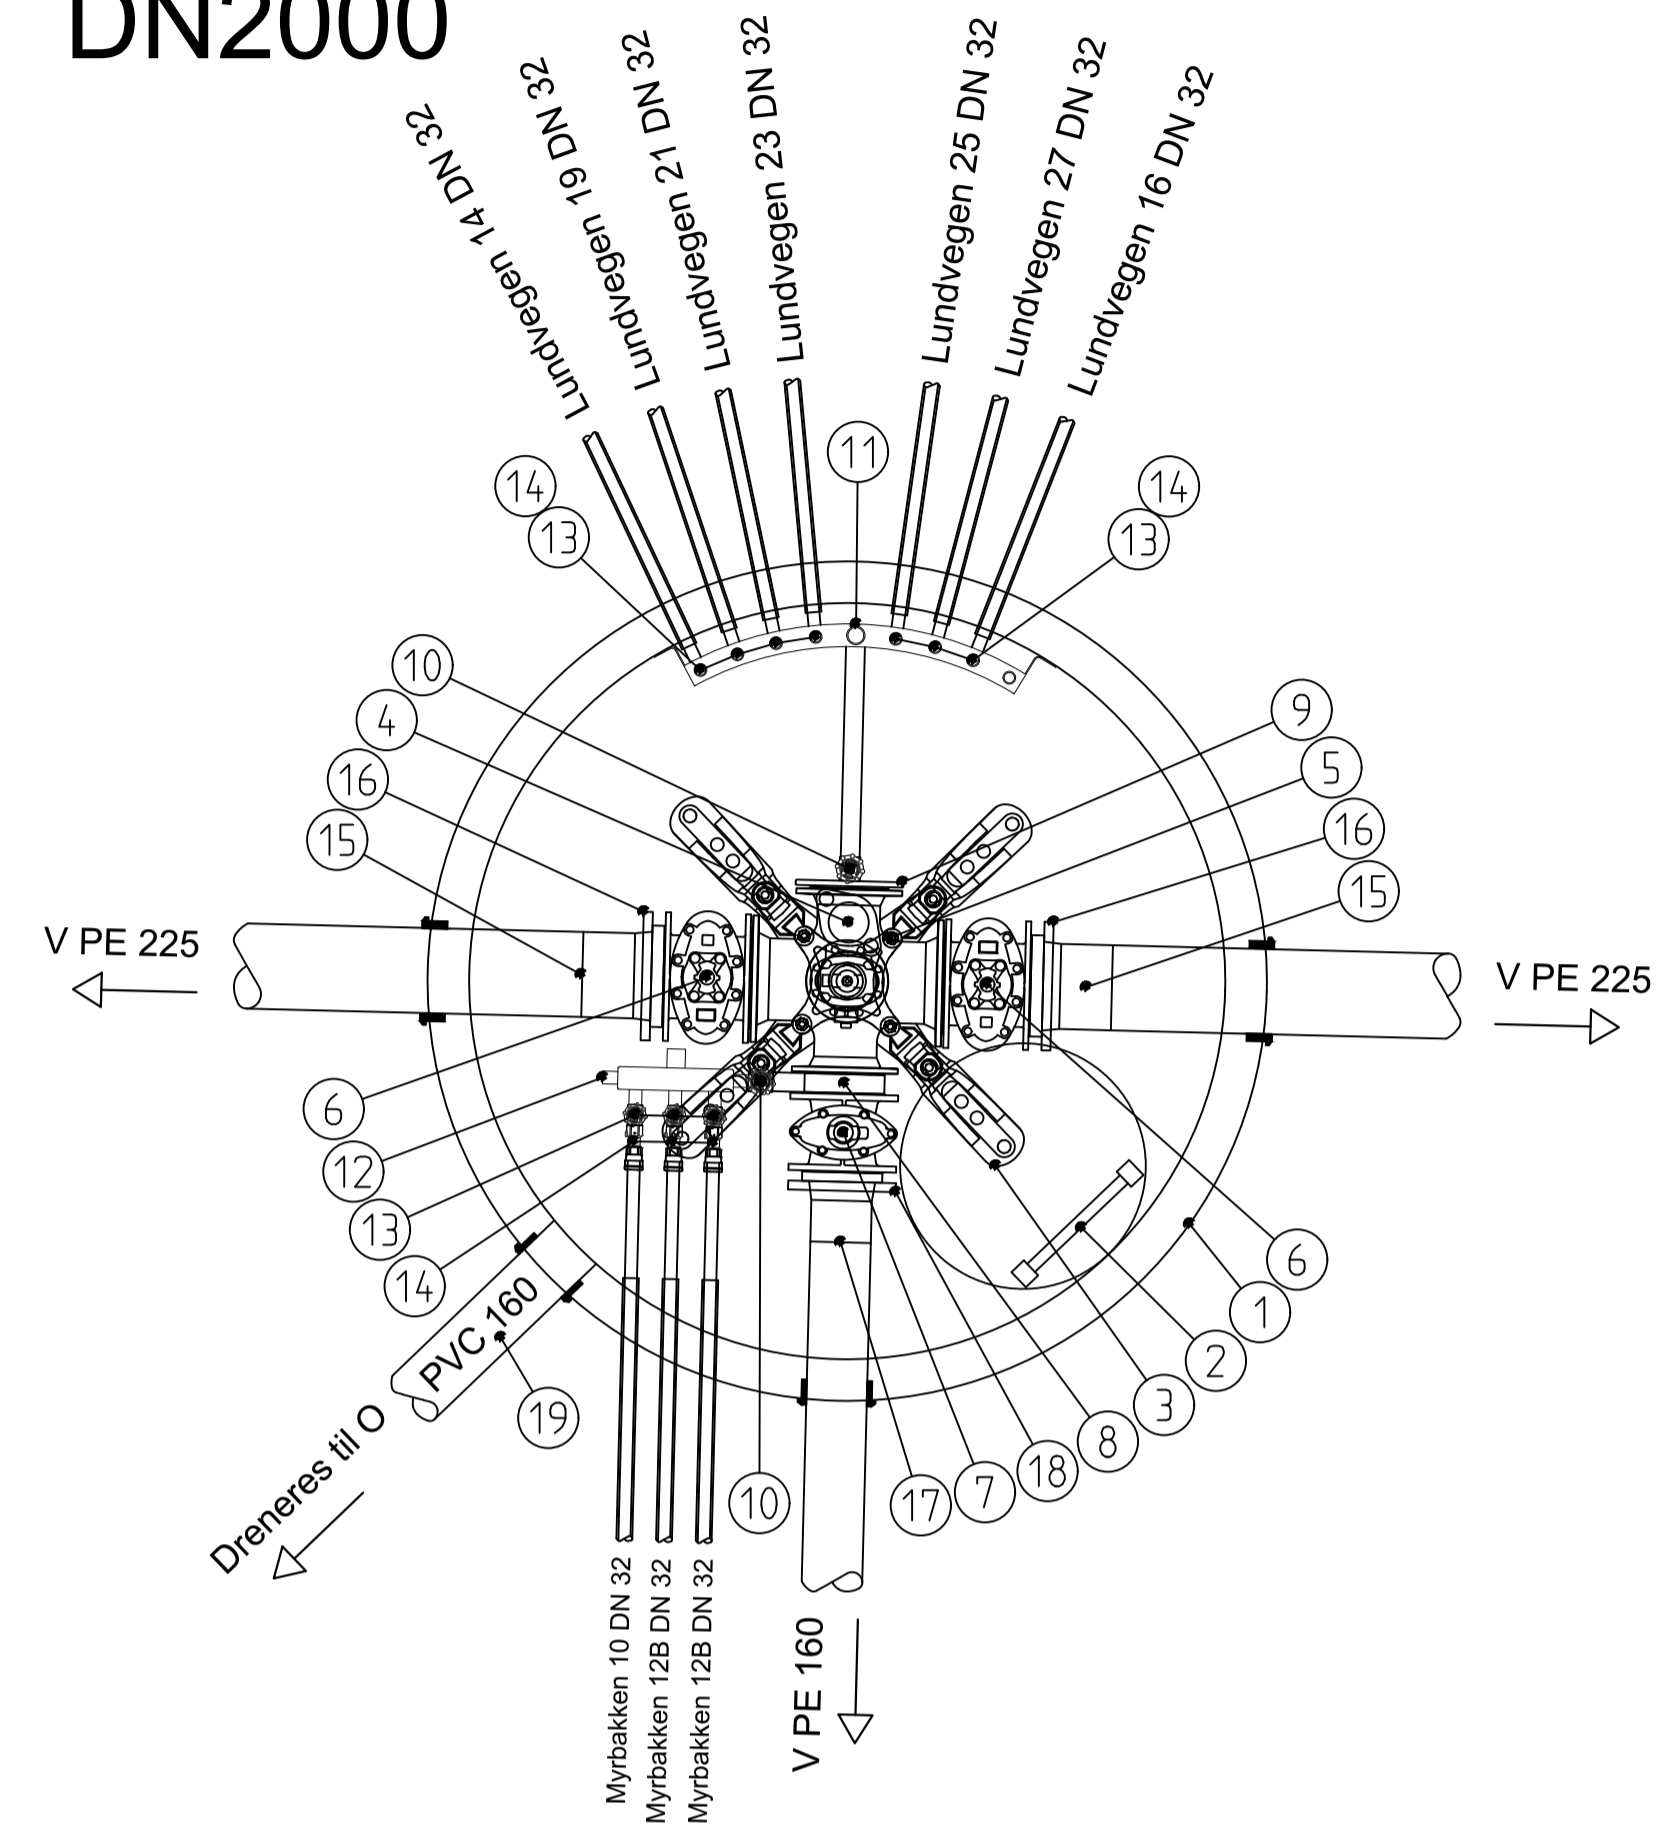

POS-LISTE: Vannkum V9

Pos	Beskrivelse	Dimensjon	Antall
1	Nedstigningskum	2000	1
2	Kumstige	-	1
3	Konsoll	200	1
4	Brannventil m/NOR koping med lokk	100	1
5	Flensekryss	200/150/100	1
6	Sluseventil m/serviceventil	200	2
7	Sluseventil m/serviceventil	150	1
8	Mellomring	150	1
9	Blindflens med gjenge	150 x 1 1/2"	1
10	Stengeventil	1 1/2"	2
11	Manifold	7-uttak	1
12	Manifold	3-uttak	1
13	Stengeventil	1"	10
14	Tilbakeslagsventil	1"	10
15	PE krage	225	2
16	Løsfrens	225	2
17	PE krage	160	1
18	Løsfrens	160	1
19	Rørbit	160	1

Rev.	Dato	Beskrivelse	Utarbeidet	Fagkontroll	Godkjent
F01	2023-05-10	Tilbudstegning	RemDju	StMKr	StMKr

Dette dokumentet er utarbeidet av Norconsult AS som del av det oppdraget som fremgår nedenfor. Opphavsretten tilhører Norconsult AS. Dokumentet må bare benyttes til det formål som oppdragsavtalen beskriver, og må ikke kopieres eller gjøres tilgjengelig på annen måte eller i større utstrekning enn formålet tillater.

Vefsn kommune Målestokk (gjelder A1)
1:20

Rehab. VVA Lundvegen

Vannkum V9
Plan

Norconsult	Oppdragsnummer 52208077	Tegningsnummer H-036	Revisjon F01
------------	----------------------------	-------------------------	-----------------