


V11-plan DN2000

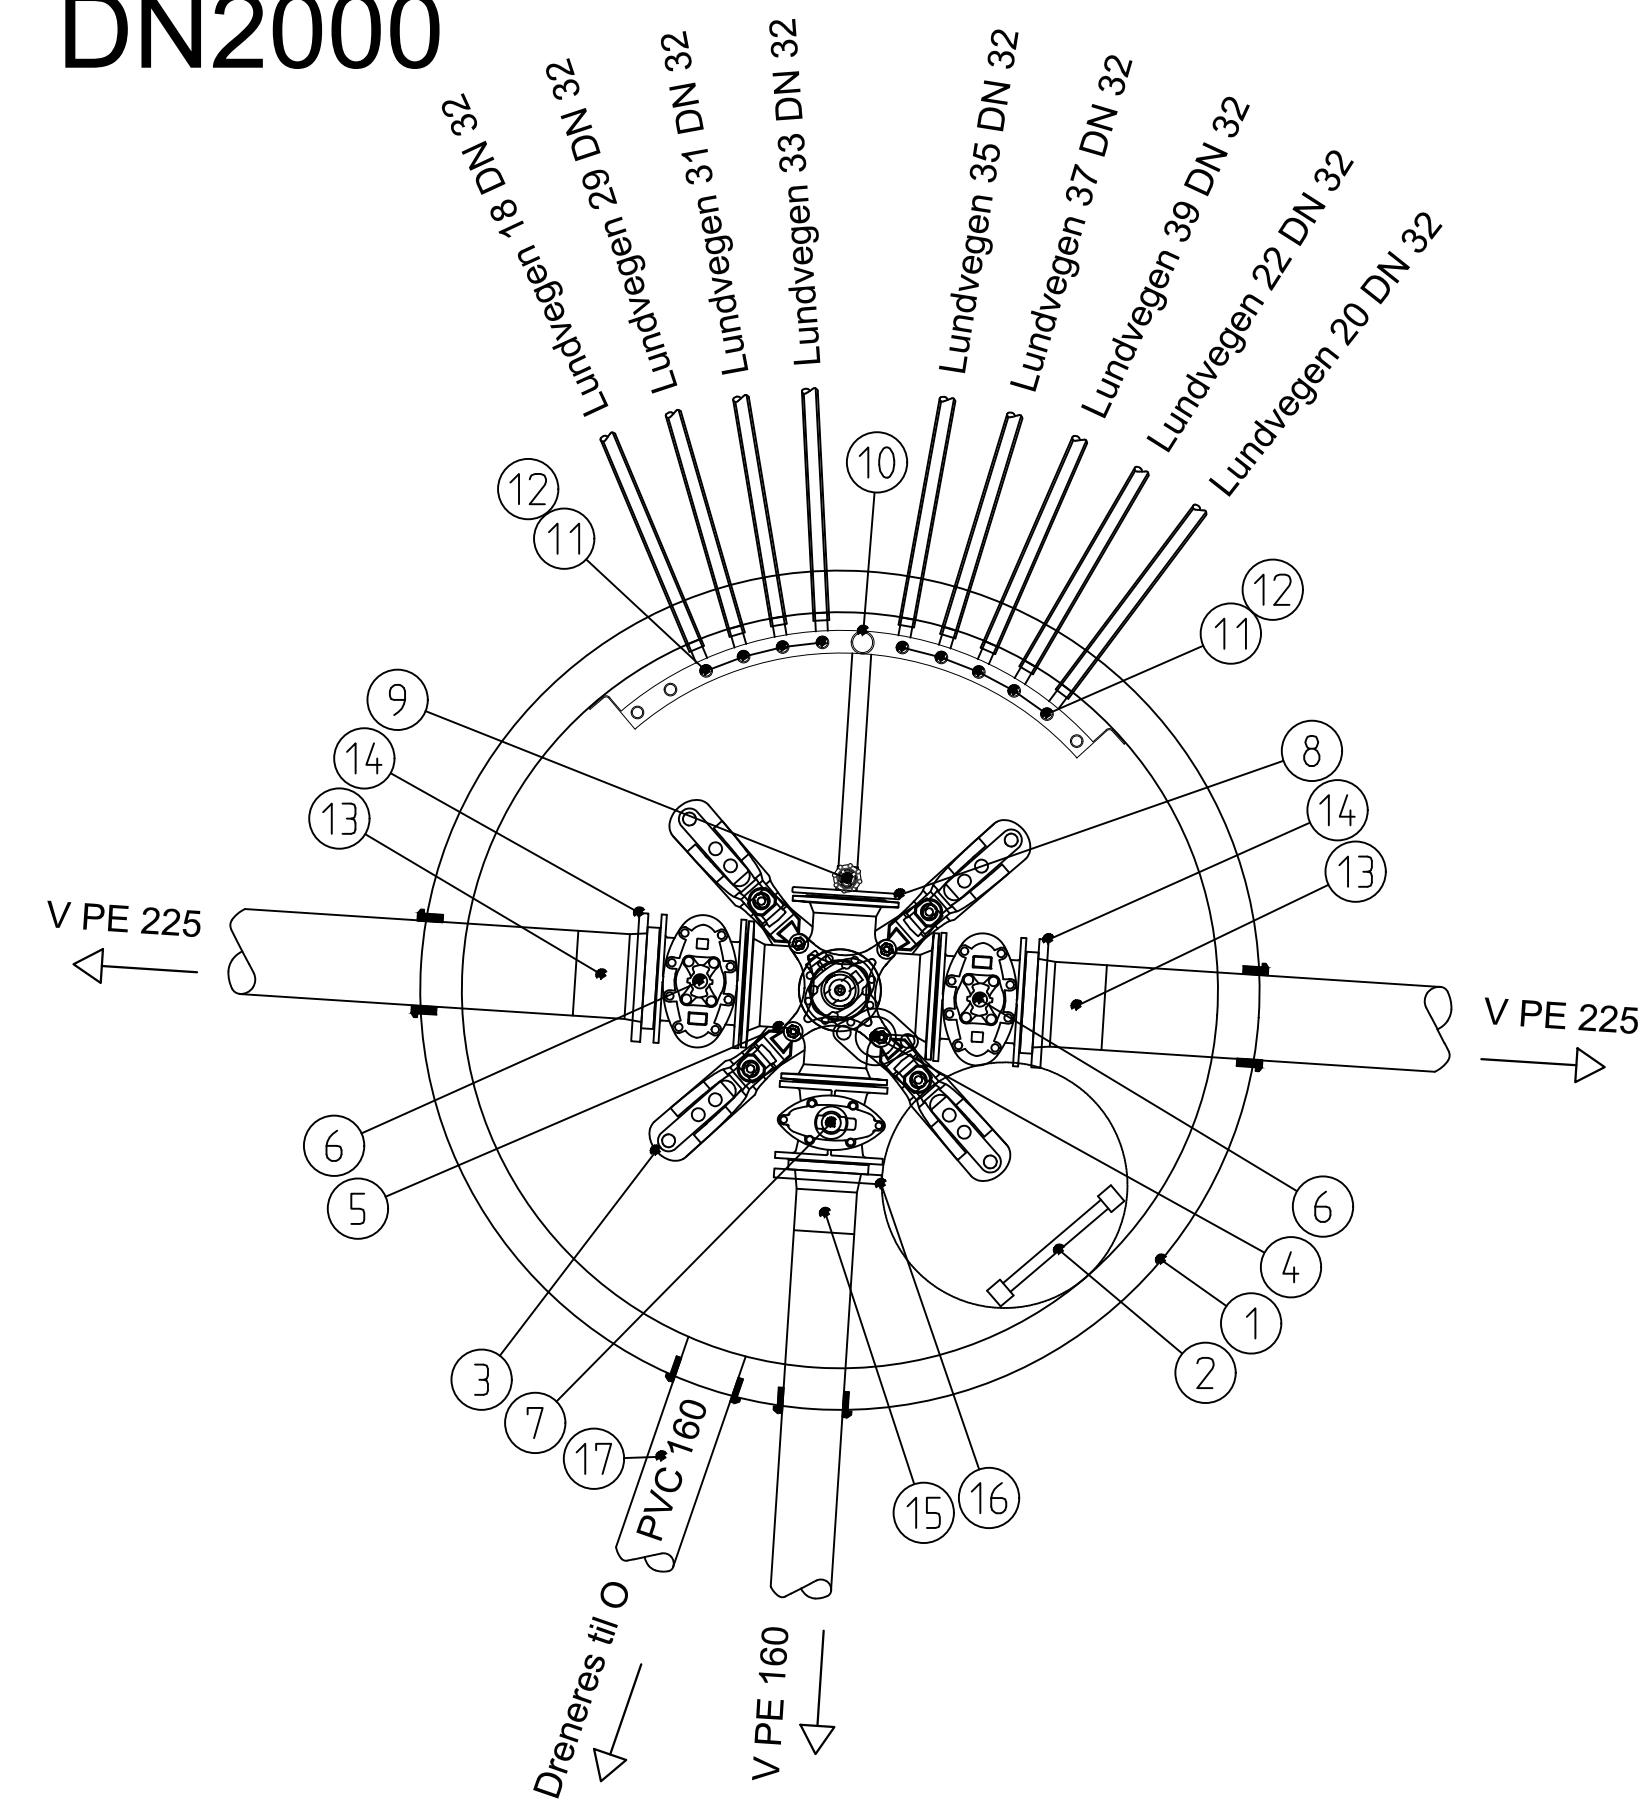

POS-LISTE: Vannkum V11

Pos	Beskrivelse	Dimensjon	Antall
1	Nedstigningskum	2000	1
2	Kumstige	-	1
3	Konsoll	200	1
4	Brannventil m/NOR kopling med lokk	100	1
5	Flensekryss	200/150/100	1
6	Sluseventil m/serviceventil	200	2
7	Sluseventil m/serviceventil	150	1
8	Blindflens med gjenge	150 x 1 1/2"	1
9	Stengeventil	1 1/2"	1
10	Manifold	9-uttak	1
11	Stengeventil	1"	9
12	Tilbakeslagsventil	1"	9
13	PE krage	225	2
14	Løsfens	225	2
15	PE krage	160	1
16	Løsfens	160	1
17	Rørbit	160	1

F01	2023-05-10	Tilbudstegning	RemDju	StMKr	StMKr
Rev.	Dato	Beskrivelse	Utarbeidet	Fagkontroll	Godkjent

Dette dokumentet er utarbeidet av Norconsult AS som del av det oppdraget som fremgår nedenfor. Opphavsretten tilhører Norconsult AS. Dokumentet må bare benyttes til det formål som oppdragsavtalen beskriver, og må ikke kopieres eller gjøres tilgjengelig på annen måte eller i større utstrekning enn formålet tilsier.

Vefsn kommune	Målestokk (gjelder A1)
	1:20

Rehab. VVA Lundvegen

Vannkum V11
Plan

Norconsult	Oppdragsnummer	Tegningsnummer	Revisjon
	52208077	H-037	F01