
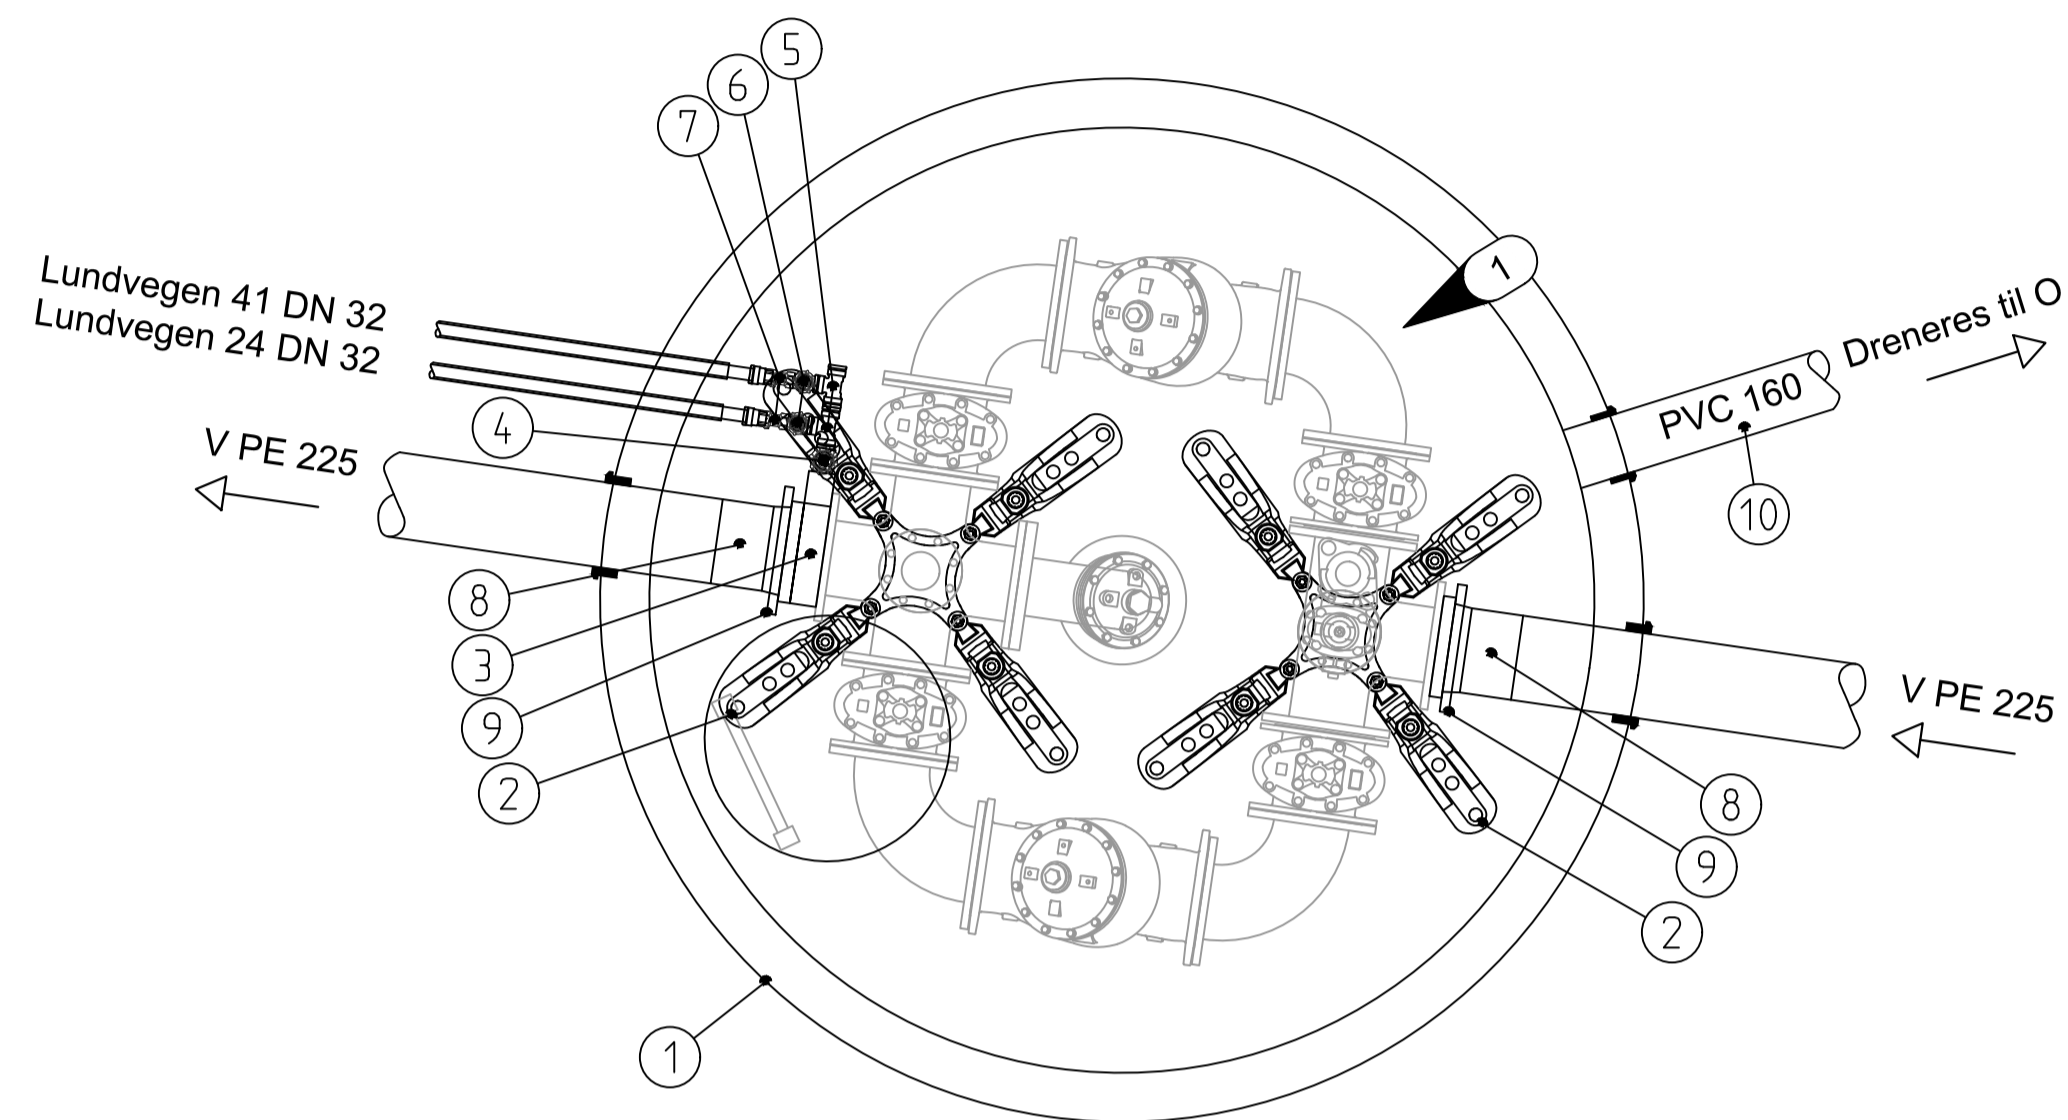


# V13-plan DN2500

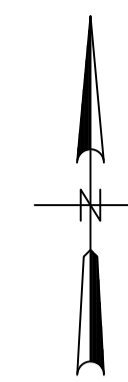

## Anmerkninger:

- 1 ► Armatur skal flyttes fra eksisterende reduksjonskum 1545 og monteres i ny kum.

POS-LISTE: Vannkum V13

Pos	Beskrivelse	Dimensjon	Antall
1	Nedstigningskum	2500	1
2	Konsoll	200	2
3	Mellomring	200	1
4	Stengeventil	1 1/2"	1
5	T-rør	1"	2
6	Stengeventil	1"	2
7	Tilbakeslagsventil	1"	2
8	PE krage	225	2
9	Løsf lens	225	2
10	Rørbit	160	1

Rev.	Dato	Tilbudstegning	Utarbeidet	RemDju	StMkr	StMkr
	2023-05-10					

Dette dokumentet er utarbeidet av Norconsult AS som del av det oppdraget som fremgår nedenfor. Opphavsretten tilhører Norconsult AS. Dokumentet må bare benyttes til det formål som oppdragsavtalen beskriver, og må ikke kopieres eller gjøres tilgjengelig på annen måte eller i større utstrekning enn formålet tilsier.

Vefsn kommune Målestokk (gjelder A1)  
1:20

Rehab. VVA Lundvegen

Vannkum V13 - Reduksjonskum

Plan