
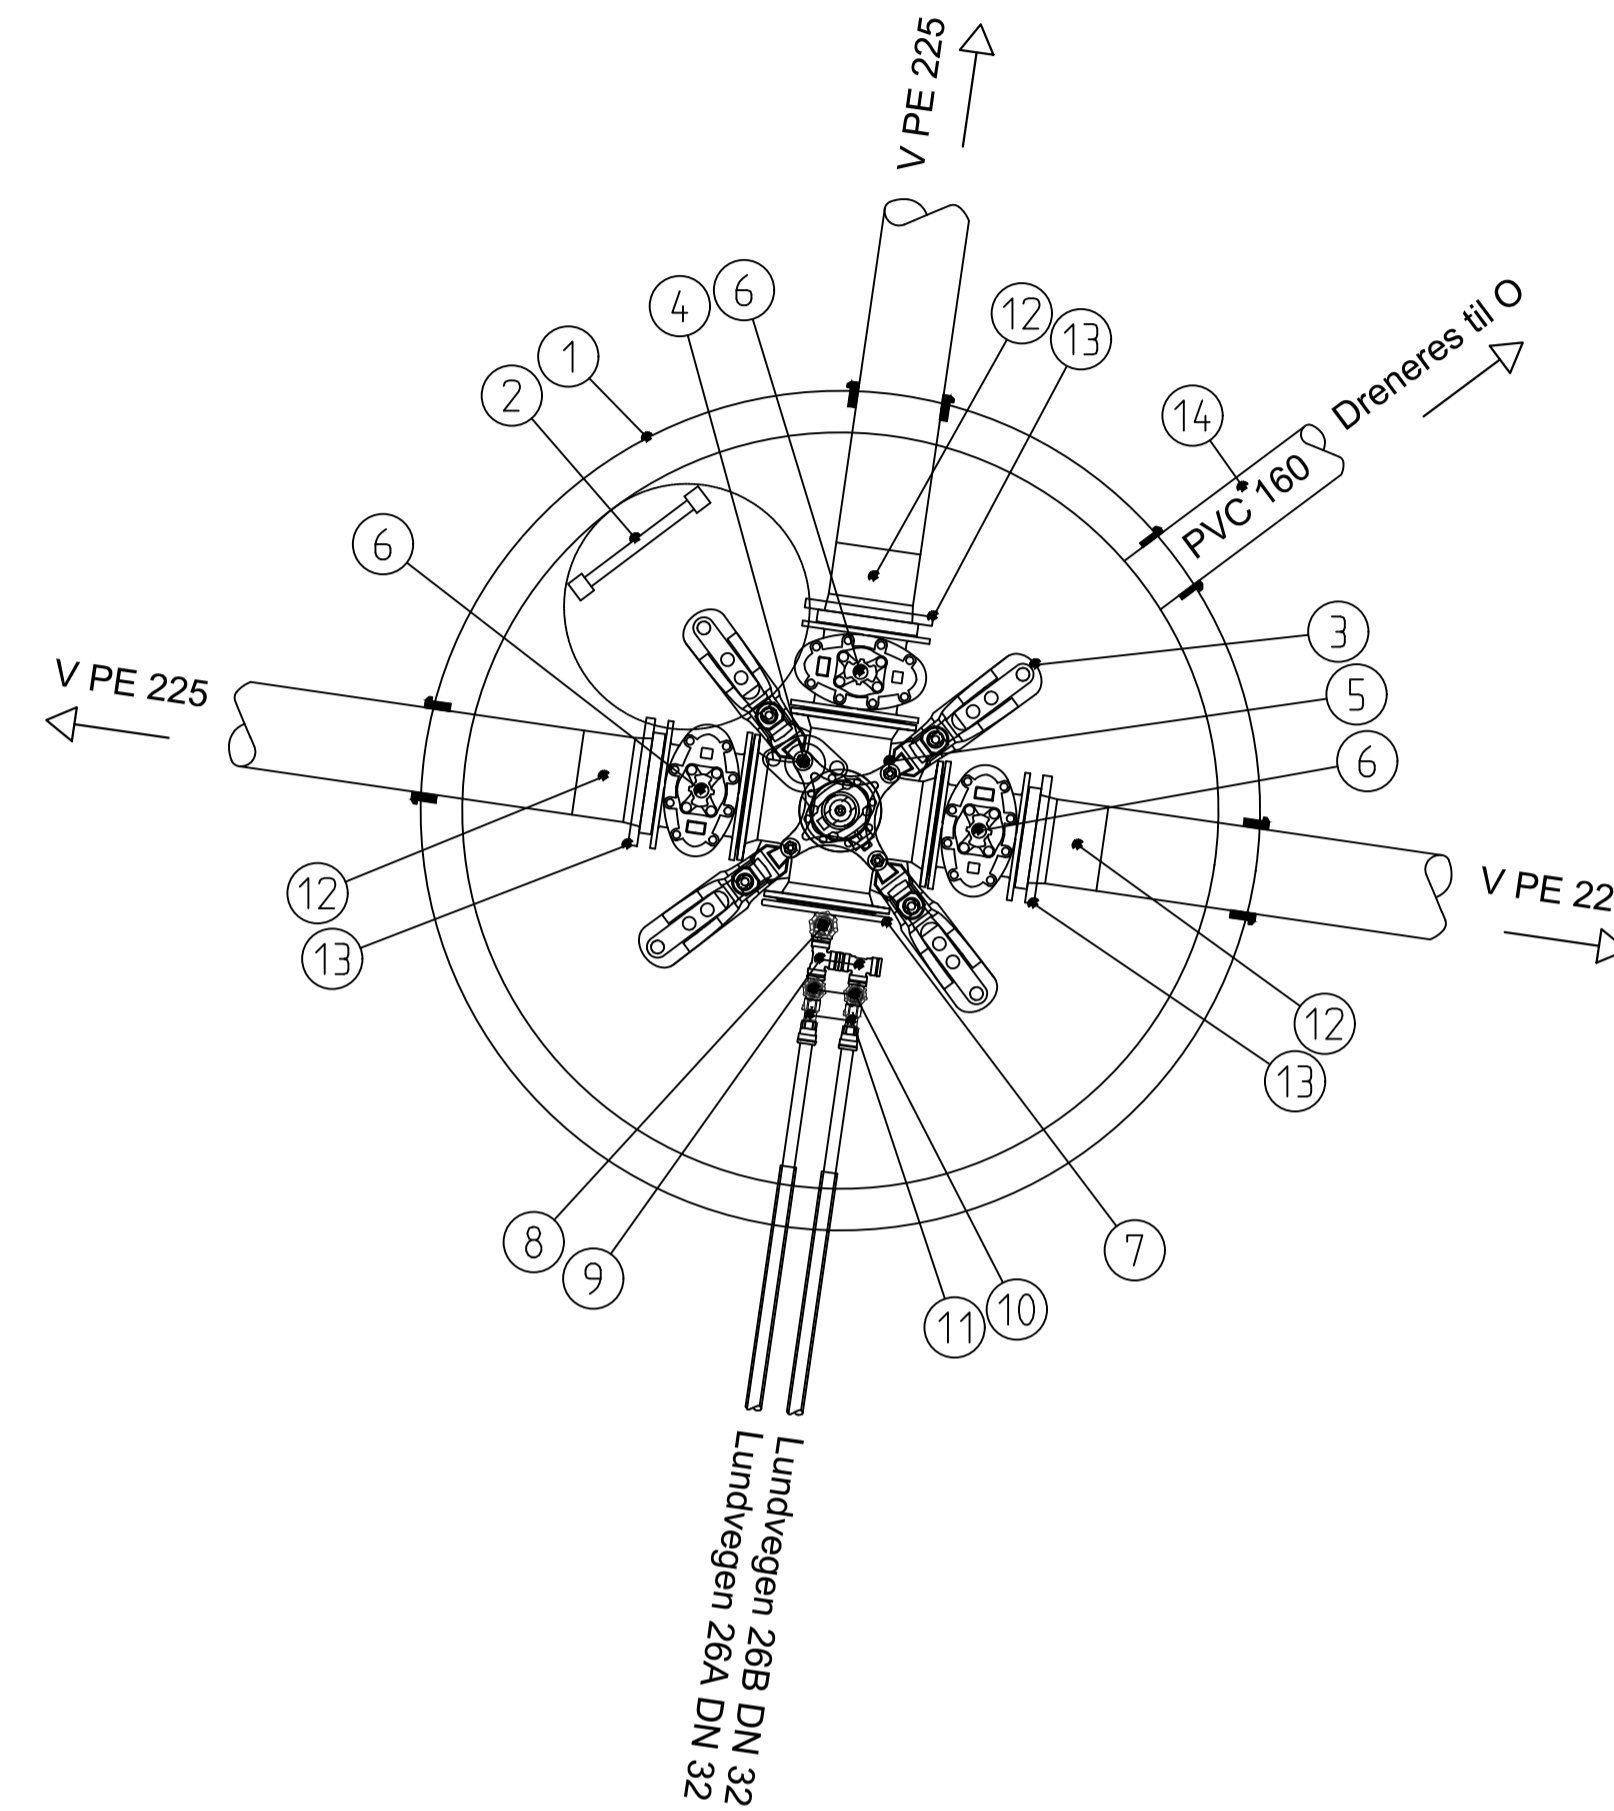


# V14-plan DN2000

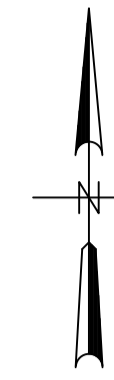

POS-LISTE: Vannkum V14

Pos	Beskrivelse	Dimensjon	Antall
1	Nedstigningskum	2000	1
2	Kumstige	-	1
3	Konsoll	200	1
4	Brannventil m/NOR kopleing med lokk	100	1
5	Flensekryss	200/200/100	1
6	Sluseventil m/serviceventil	200	3
7	Blindflens med gjenge	200 x 1 1/2"	1
8	Stengeventil	1 1/2"	1
9	T-rør	1"	2
10	Stengeventil	1"	2
11	Tilbakeslagsventil	1"	2
12	PE krage	225	3
13	Løsf lens	225	3
14	Rørbit	160	1

Rev.	Dato	Beskrivelse	Utarbeidet	Fagkontroll	Godkjent
F01	2023-05-10	Tilbudstegning	RemDju	StMKr	StMKr

Dette dokumentet er utarbeidet av Norconsult AS som del av det oppdraget som fremgår nedenfor. Opphavsretten tilhører Norconsult AS. Dokumentet må bare benyttes til det formål som oppdragsavtalen beskriver, og må ikke kopieres eller gjøres tilgjengelig på annen måte eller i større utstrekning enn formålet tilsier.

Vefsn kommune Målestokk (gjelder A1)  
1:20

Rehab. VVA Lundvegen

Vannkum V14  
Plan

Norconsult	Oppdragsnummer 52208077	Tegningsnummer H-039	Revisjon F01
------------	----------------------------	-------------------------	-----------------