
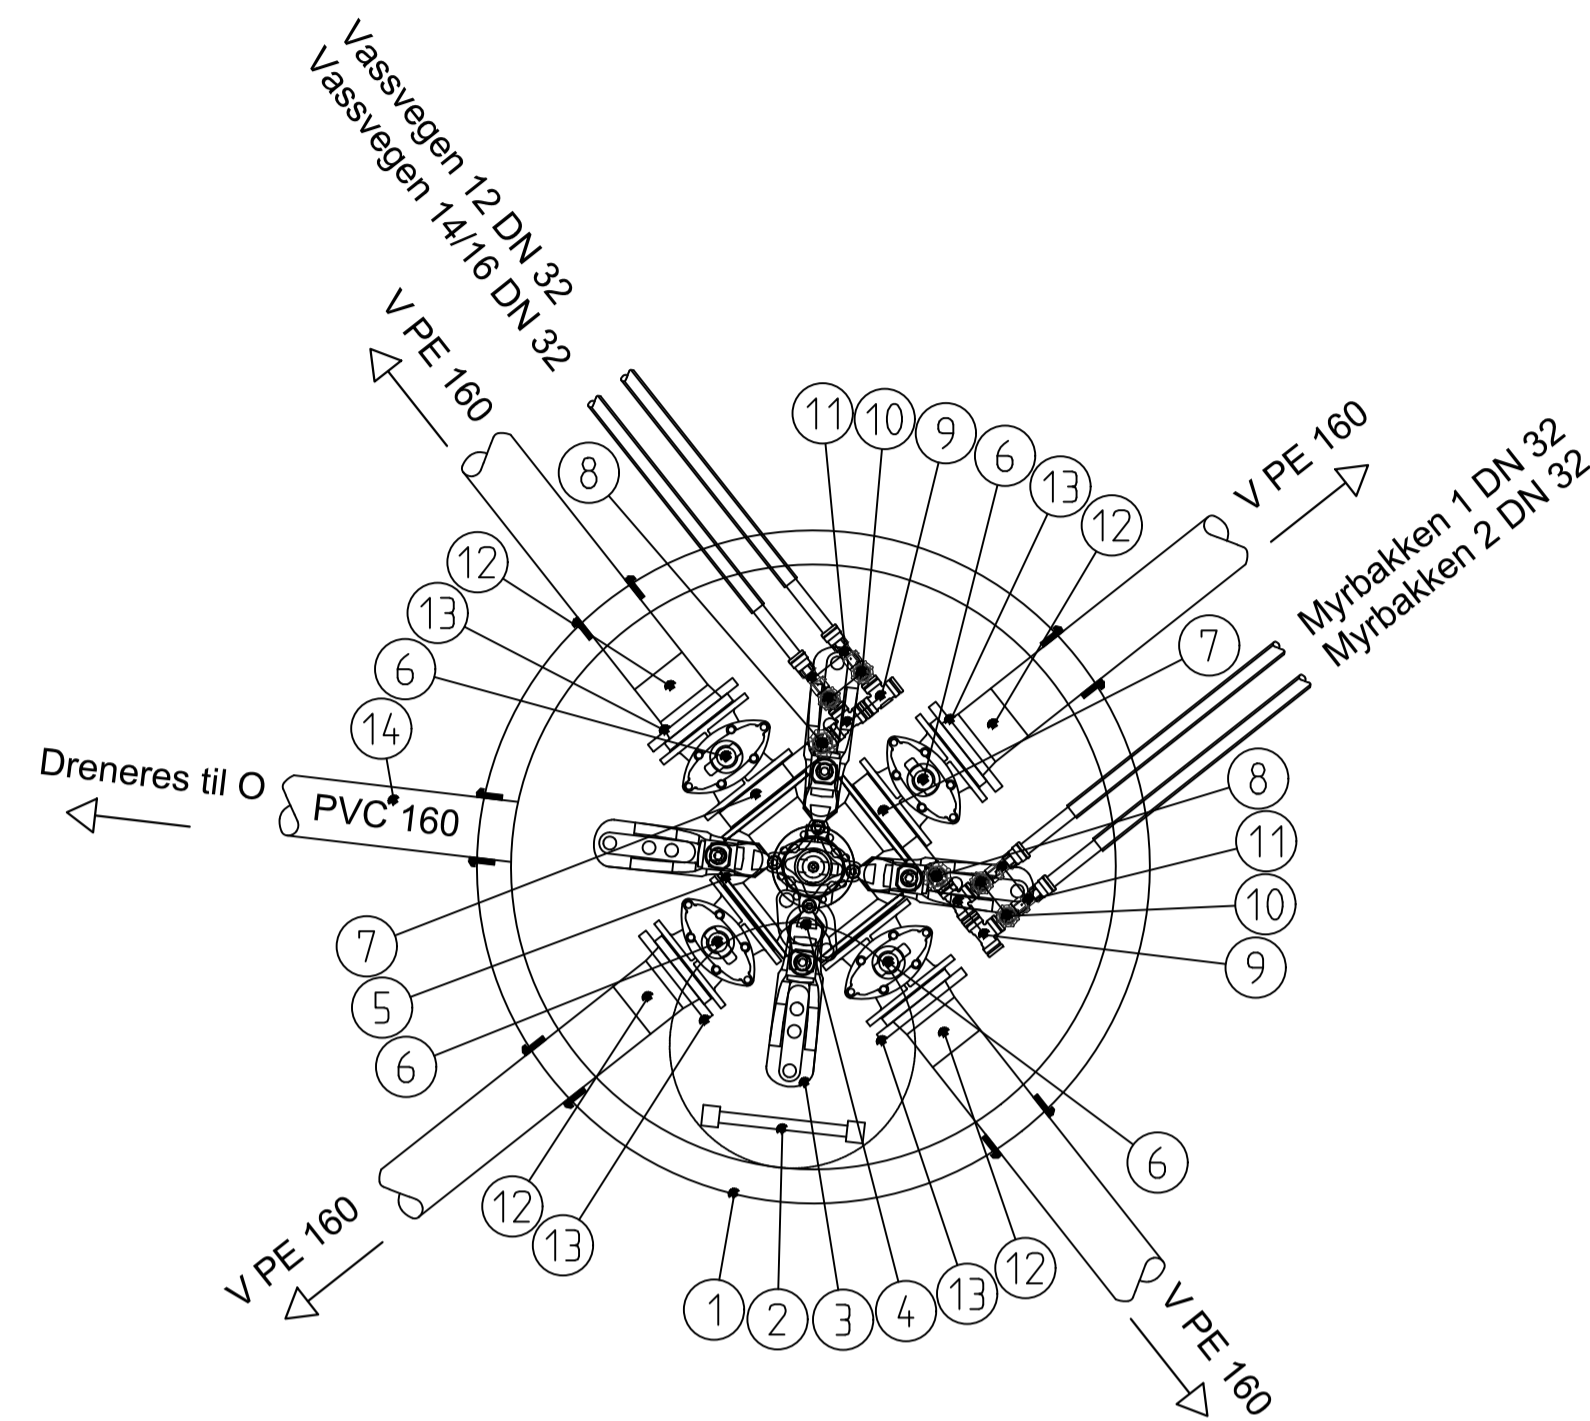


V23-plan DN1600

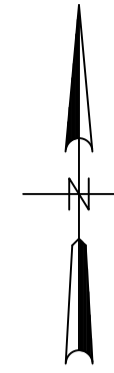

POS-LISTE: Vannkum V23

Pos	Beskrivelse	Dimensjon	Antall
1	Nedstigningskum	1600	1
2	Kumstige	-	1
3	Konsoll	150	1
4	Brannventil m/NOR kopling med lokk	100	1
5	Flensekryss	150/150/100	1
6	Sluseventil m/serviceventil	150	4
7	Mellomring	150	2
8	Stengeventil	1 1/2"	2
9	T-rør	1"	4
10	Stengeventil	1"	4
11	Tilbakeslagsventil	1"	4
12	PE krage	160	4
13	Løsf lens	160	4
14	Rørbit	160	1

Rev.	Dato	Beskrivelse	Utarbeidet	Fagkontroll	Godkjent
F01	2023-05-10	Tilbudstegning	RemDju	StMKr	StMKr

Dette dokumentet er utarbeidet av Norconsult AS som del av det oppdraget som fremgår nedenfor. Opphavsretten tilhører Norconsult AS. Dokumentet må bare benyttes til det formål som oppdragsavtalen beskriver, og må ikke kopieres eller gjøres tilgjengelig på annen måte eller i større utstrekning enn formålet tilsier.

Vefsn kommune Målestokk (gjelder A1)
1:20

Rehab. VVA Lundvegen

Vannkum V23
Plan

Norconsult	Oppdragsnummer 52208077	Tegningsnummer H-044	Revisjon F01
------------	----------------------------	-------------------------	-----------------