
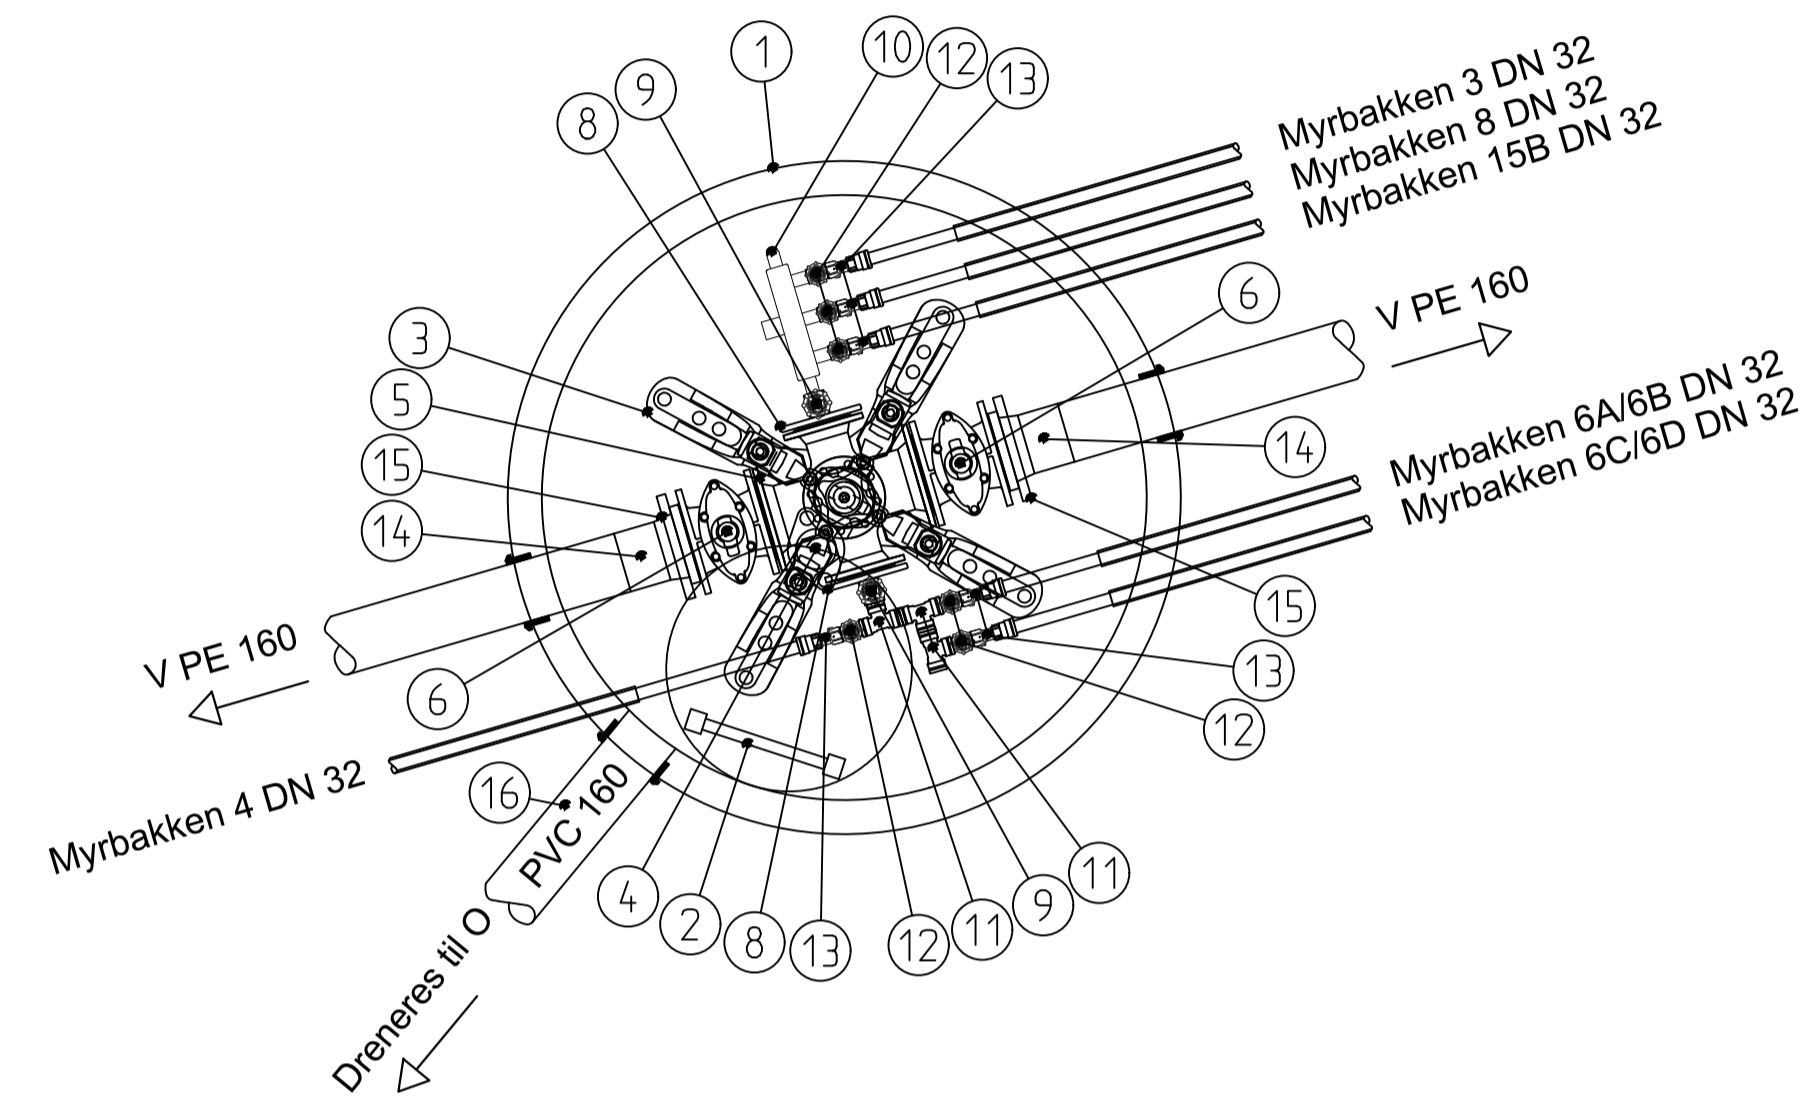


V24-plan DN1600

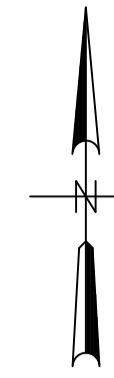

POS-LISTE: Vannkum V24

Pos	Beskrivelse	Dimensjon	Antall
1	Nedstigningskum	1600	1
2	Kumstige	-	1
3	Konsoll	150	1
4	Brannventil m/NOR kopling med lokk	100	1
5	Flensekryss	150/100/100	1
6	Sluseventil m/serviceventil	150	2
8	Blindflens med gjenge	100 x 1 1/2"	2
9	Stengeventil	1 1/2"	2
10	Manifold	3-uttak	1
11	T-rør	1"	3
12	Stengeventil	1"	6
13	Tilbakeslagsventil	1"	6
14	PE krage	160	2
15	Løslflens	160	2
16	Rørbit	160	1

Rev.	Dato	Tilbudstegning	Utarbeidet	RemDju	StMKr	StMKr
	2023-05-10					

Dette dokumentet er utarbeidet av Norconsult AS som del av det oppdraget som fremgår nedenfor. Opphavsretten tilhører Norconsult AS. Dokumentet må bare benyttes til det formål som oppdragsavtalen beskriver, og må ikke kopieres eller gjøres tilgjengelig på annen måte eller i større utstrekning enn formålet tilsier.

Vefsn kommune Målestokk (gjelder A1)
1:20

Rehab. VVA Lundvegen

Vannkum V24
Plan

Norconsult	Oppdragsnummer 52208077	Tegningsnummer H-045	Revisjon F01
------------	----------------------------	-------------------------	-----------------