
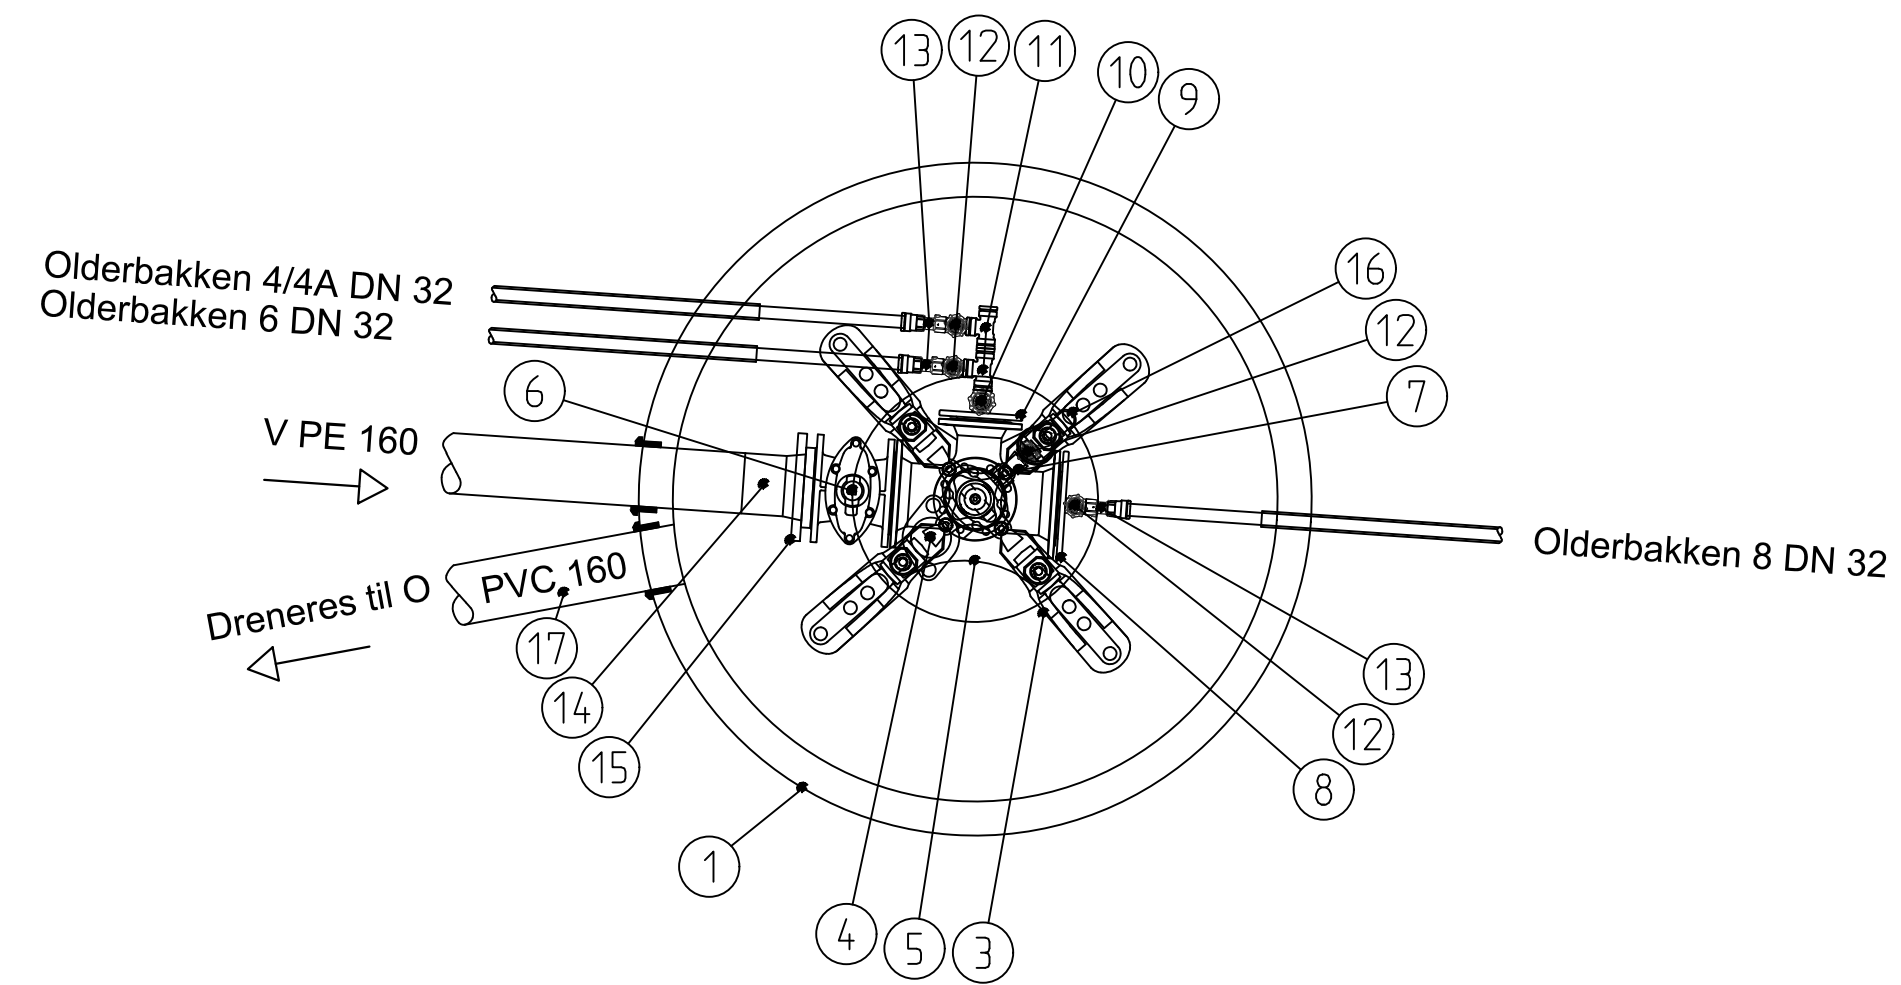


# V28-plan DN1600

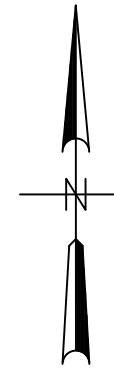

POS-LISTE: Vannkum V28

Pos	Beskrivelse	Dimensjon	Antall
1	Nedstigningskum	1600	1
2	Kumstige	-	0
3	Konsoll	150	1
4	Brannventil m/NOR kopling med lokk	100	1
5	Flense T-rør	150/100/100	1
6	Sluseventil m/serviceventil	150	1
7	Mellomring	100	1
8	Blindflens med gjenge	150 x 1"	1
9	Blindflens med gjenge	100 x 1 1/4"	1
10	Stengeventil	1 1/4"	1
11	T-rør	1"	2
12	Stengeventil	1"	4
13	Tilbakeslagsventil	1"	3
14	PE krage	160	1
15	Løsf lens	160	1
16	Lufteventil	-	1
17	Rørbit	160	1

Rev.	Dato	Tilbudstegning	Utarbeidet	RemDju	StMkr	StMkr
F01	2023-05-10	Tilbudstegning				

Dette dokumentet er utarbeidet av Norconsult AS som del av det oppdraget som fremgår nedenfor. Opphavsretten tilhører Norconsult AS. Dokumentet må bare benyttes til det formål som oppdragsavtalen beskriver, og må ikke kopieres eller gjøres tilgjengelig på annen måte eller i større utstrekning enn formålet tilsier.

Vefsn kommune Målestokk (gjelder A1)  
1:20

Rehab. VVA Lundvegen

Vannkum V28  
Plan

Norconsult	Oppdragsnummer	Tegningsnummer	Revisjon
	52208077	H-046	F01