


V30-plan DN1600

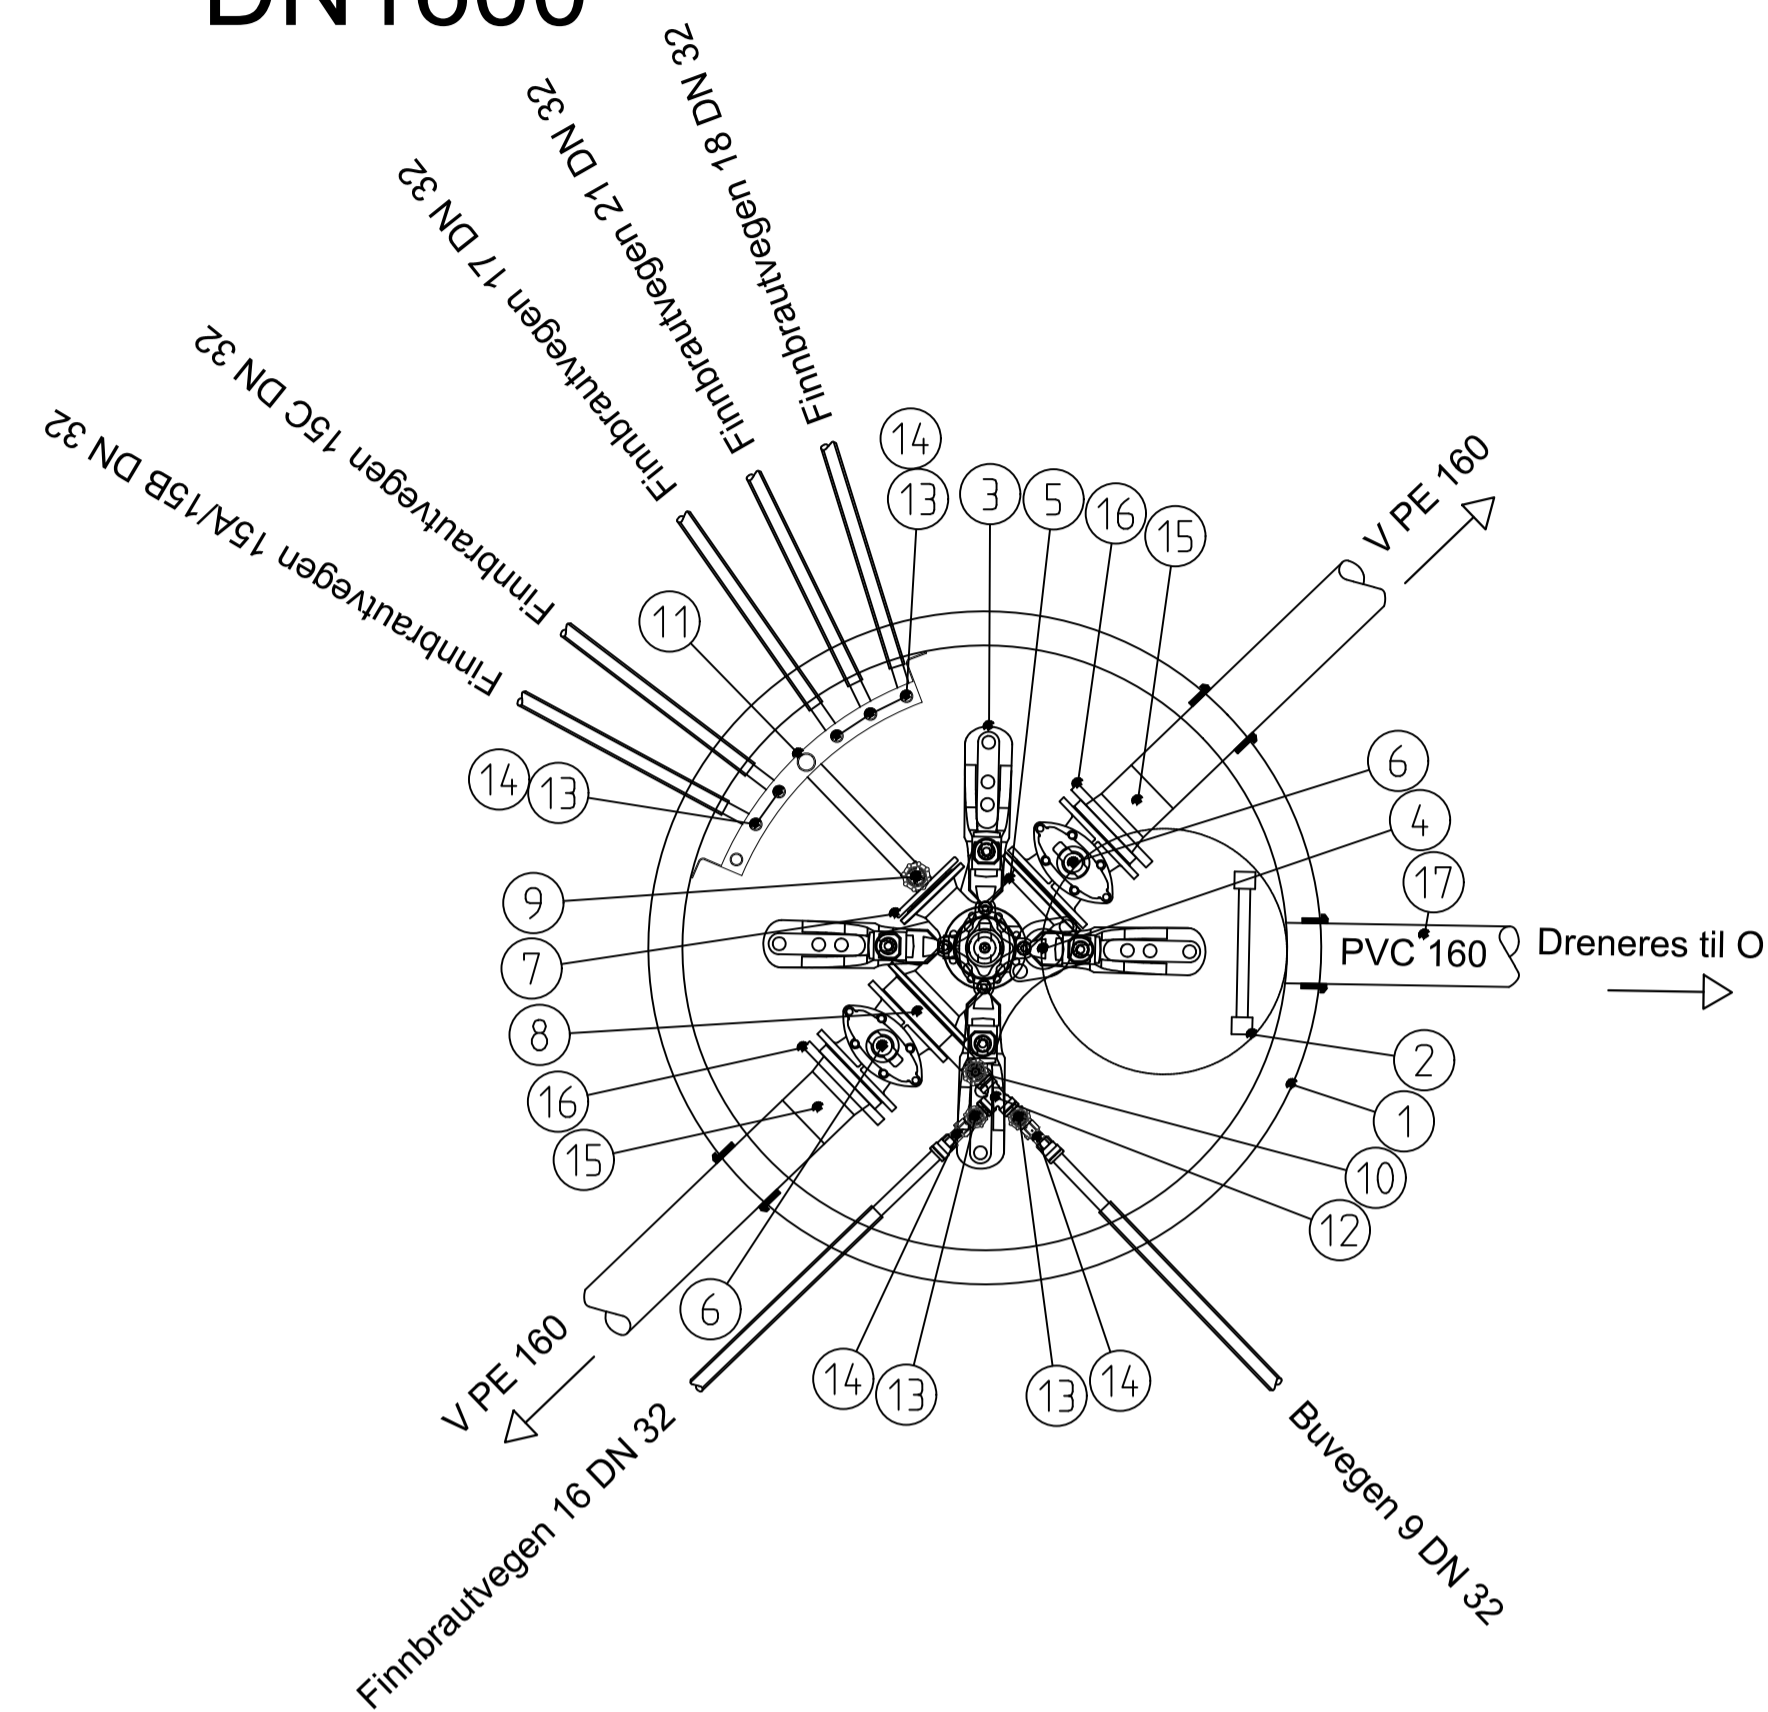

POS-LISTE: Vannkum V30

Pos	Beskrivelse	Dimensjon	Antall
1	Nedstigningskum	1600	1
2	Kumstige	-	1
3	Konsoll	150	1
4	Brannventil m/NOR kopling med lokk	100	1
5	Flense T-rør	150/100/100	1
6	Sluseventil m/serviceventil	150	2
7	Blindflens med gjenge	100 x 1 1/2"	1
8	Mellomring	150	1
9	Stengeventil	1 1/2"	1
10	Stengeventil	1 1/4"	1
11	Manifold	5-uttak	1
12	T-rør	1"	1
13	Stengeventil	1"	7
14	Tilbakeslagsventil	1"	7
15	PE krage	160	2
16	Løsfrens	160	2
17	Rørbit	160	1

Tilbudsteg	2023-05-10	For godkjenning hos oppdragsgiver	RemDju	StMKr	StMKr
Rev.	Dato	Beskrivelse	Utarbeidet	Fagkontroll	Godkjent

Dette dokumentet er utarbeidet av Norconsult AS som del av det oppdraget som fremgår nedenfor. Opphavsretten tilhører Norconsult AS. Dokumentet må bare benyttes til det formål som oppdragsavtalen beskriver, og må ikke kopieres eller gjøres tilgjengelig på annen måte eller i større utstrekning enn formålet tillater.

Vefsn kommune Målestokk (gjelder A1)
1:20

Rehab. VVA Lundvegen

Vannkum V30
Plan

Norconsult	Oppdragsnummer 52208077	Tegningsnummer H-047	Revisjon F01
------------	----------------------------	-------------------------	-----------------