


Overgang gangsone / vegetasjonfelt

1:50

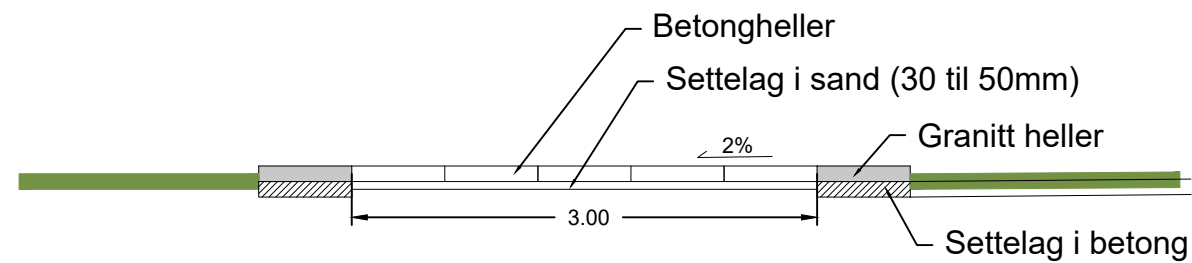


Merknad:

Betongheller med settelag i grus etableres ca 0.5cm høyere enn granittheller med settelag i betong, slik at de kan ligge på samme nivå etter at betongheller senkes på grunn av settelag er i sand. Dette kan avklares i løpet av byggefase. Betongheller og granittheller må ha de nødvendige forskjellene i farger og overflat som er beskrevet i TEK 17.

Overgang stripermønster / smågatestein rundt granittkant


1:50

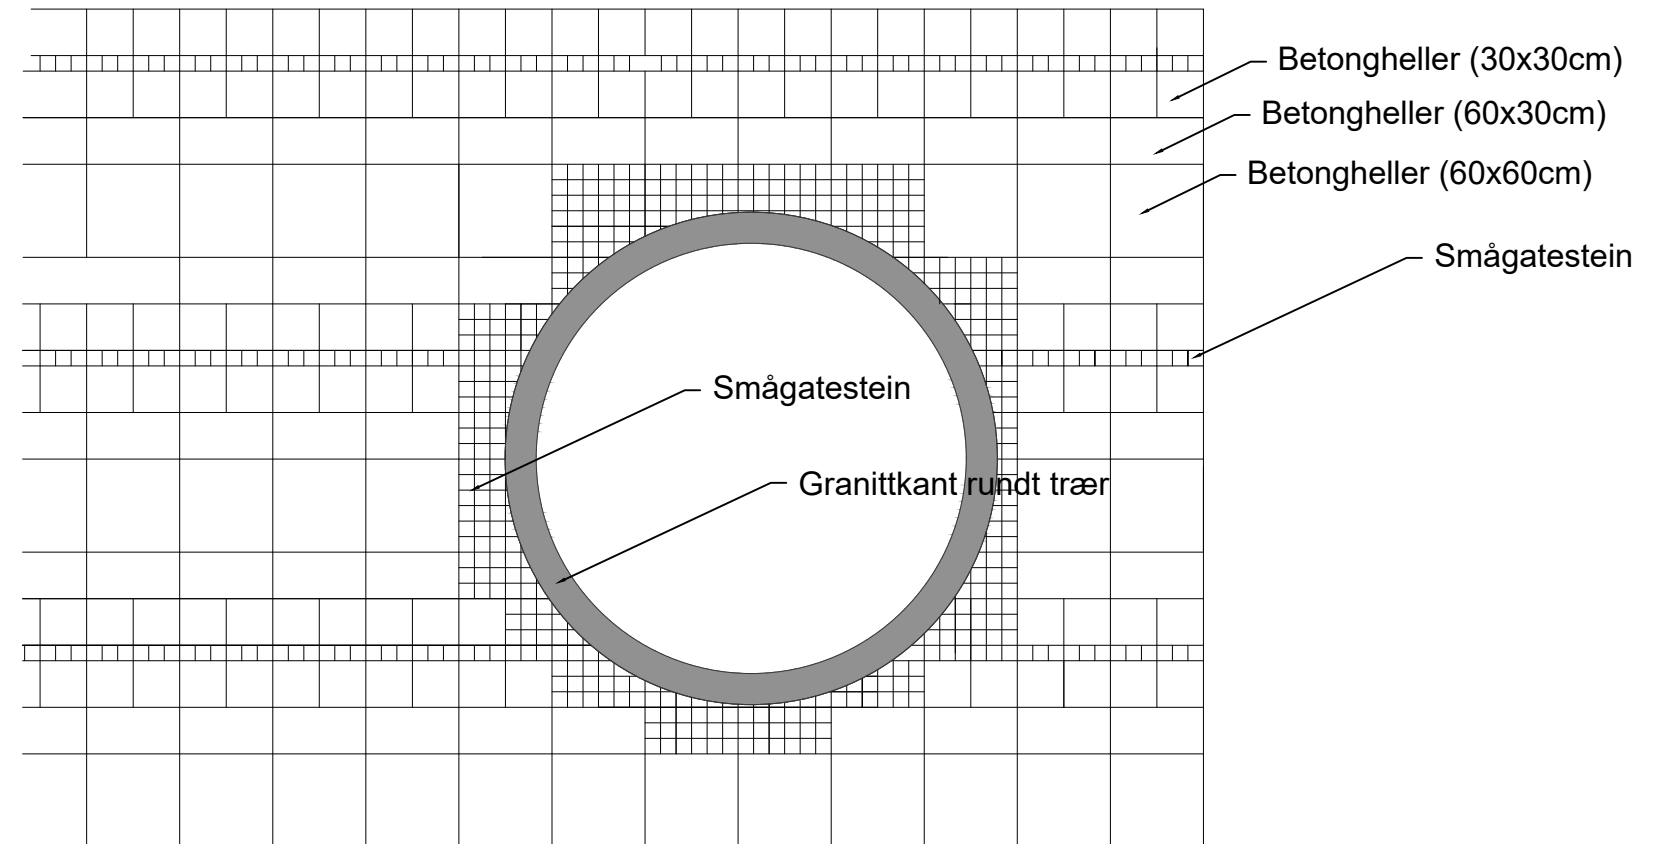

Merknad:

Betongheller skal ikke klippes rundt granittkant, det skal brukes smågatestein for å oppnå den ønskede effekten.

Mønster med striper av børstet betong heller og storegatestein (1:50)

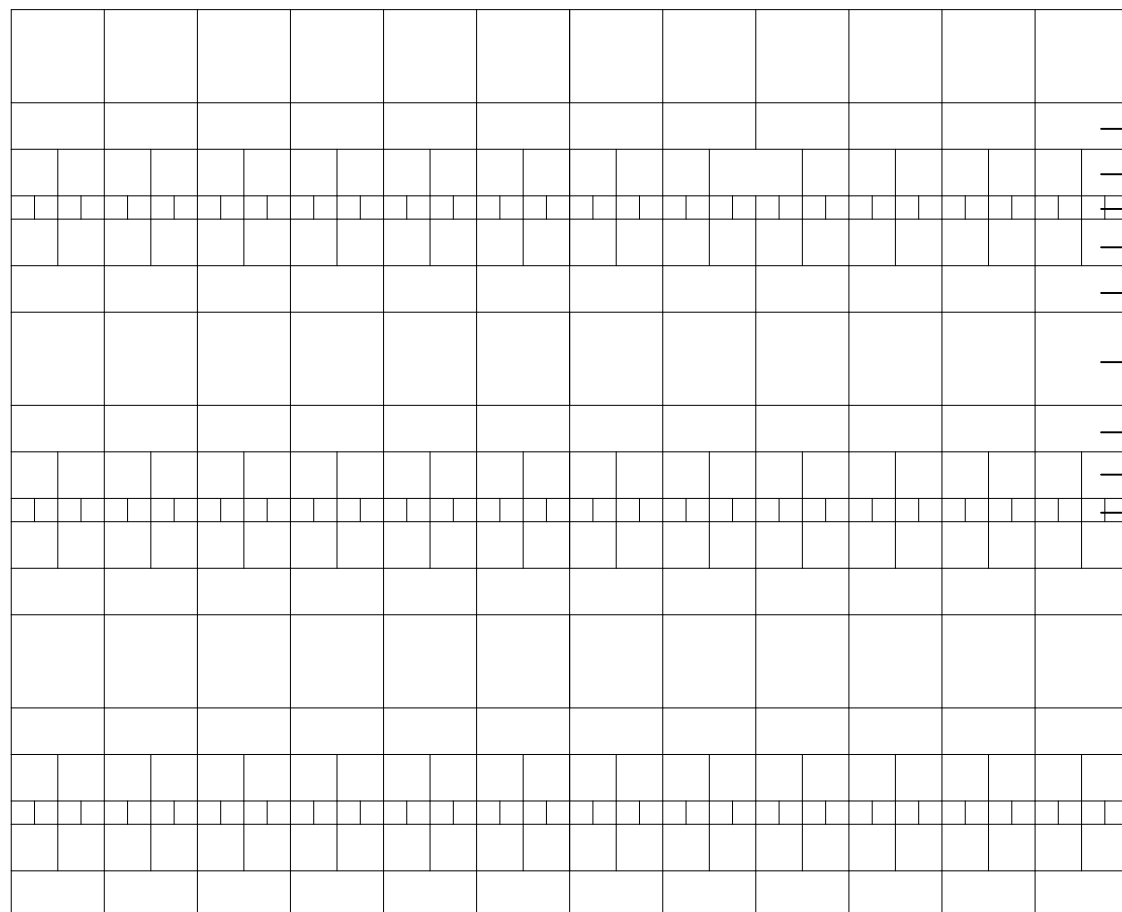

- Betong heller (60cm x 30cm)
- Betong heller (30cm x 30cm)
- Små gatestein (10cm x 10cm)
- Betong heller (30cm x 30cm)
- Betong heller (60cm x 30cm)
- Betong heller (60cm x 60cm)
- Betong heller (60cm x 30cm)
- Betong heller (30cm x 30cm)
- Små gatestein (10cm x 10cm)

Rev.	Dato	Revisjonen gjelder	Utført	Kontr.

STAVANGER KOMMUNE Idrett og utemiljø

Torg i Kvernevik

Detaljer av dekker

Dato:	15.05.23	Tegn.:	DA
Saksbehandler:	DA	Sign.:	AS
Målestokk:	1:50 (A3)		
Prosjektnr.	3844059		
Tegning nr.	003.1	Rev.	

Anbudstegning

003.1