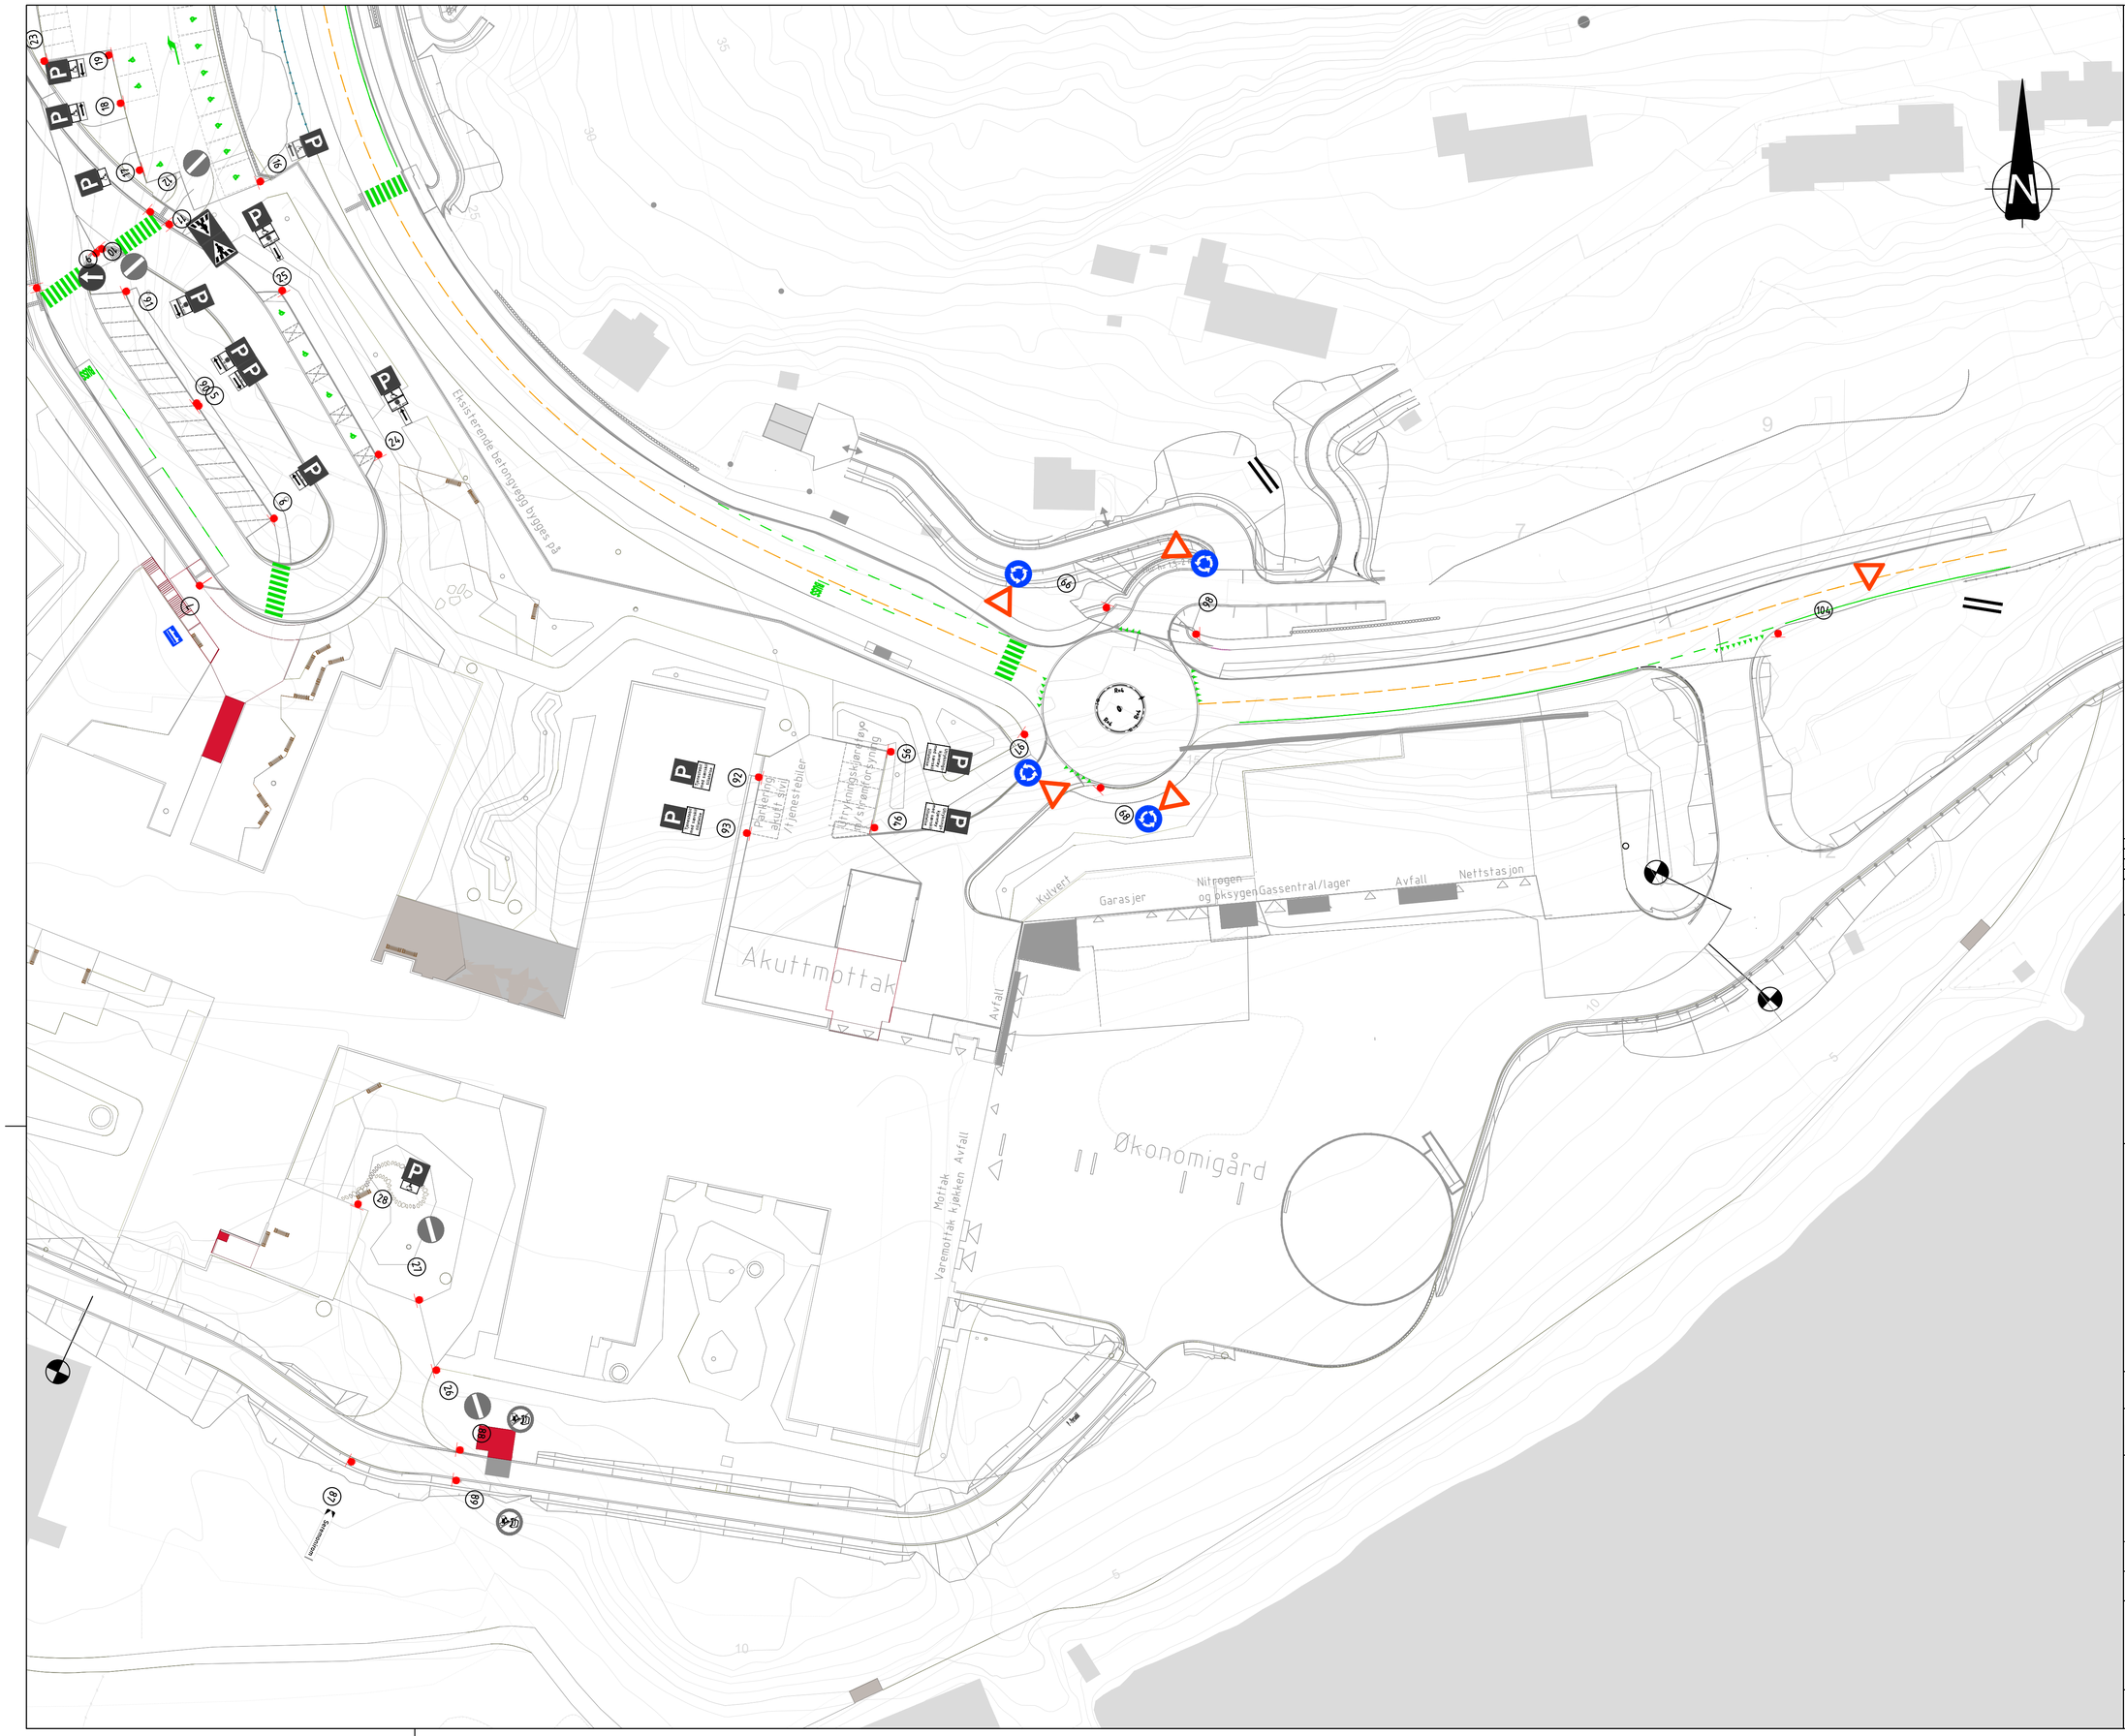

Tegnforklaring:

- Offentlig skilt
- Privatrettslig skilt

Rev.	Dato	Beskrivelse	Tegn	Kontr	Godkj

Byggnr. Område Etasje Fag Bygn.delskode Tg.type Løpenr. | Rev. | Teg.status:

UT00-00-T-760-10-001 | - | I

Prosjekterende:

- ARK : Arkitema Architects. St. Olavs Gate 27. 0166 Oslo +47 22 99 44 50
- ARK : RATIO. Drammensveien 130. 0277 Oslo +47 41 52 1111
- RIB : COWI A/S. Otto Nielsens veg 12. 7052 Trondheim +47 02694
- RIBr : COWI A/S. Otto Nielsens veg 12. 7052 Trondheim +47 02694
- RIE : COWI A/S. Otto Nielsens veg 12. 7052 Trondheim +47 02694
- RIV : COWI A/S. Otto Nielsens veg 12. 7052 Trondheim +47 02694
- LARK : Arkitema Architects. St. Olavs Gate 27. 0166 Oslo +47 22 99 44 50
- VEI : COWI A/S. Otto Nielsens veg 12. 7052 Trondheim +47 02694
- RIVA : COWI A/S. Otto Nielsens veg 12. 7052 Trondheim +47 02694
- RIBra: COWI A/S. Otto Nielsens veg 12. 7052 Trondheim +47 02694
- RIAku: COWI A/S. Otto Nielsens veg 12. 7052 Trondheim +47 02694
- RIG : COWI A/S. Otto Nielsens veg 12. 7052 Trondheim +47 02694

Arkitema | RATIO ARCHITECTS AS | COWI

St. Olavs Gate 27.
0166 Oslo
+47 22 99 44 50

Drammensveien 130.
0277 Oslo
+47 41 52 1111

Otto Nielsens veg 12.
0277 Trondheim
+47 02694

Lokasjonsfigur:

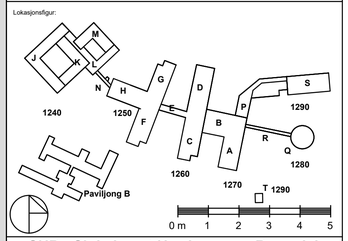

SNR - Sjukehuset Nordmøre og Romsdal
G.nr: 60 / B.nr.: 45

Tiltakshaver:

SYKEHUSBYGG | HELSE MØRE OG ROMSDAL

Entreprenør:

HENT
Adresse: Vestre Rosten 69
7072 Heimdal
Tlf. 0047 72 90 17 00

Fase:	Tegnet:	Kontrollert:	Godkjent:
Funksjonsprosjekt	EEL/CEME	-	-

Prosjekt nr:	Prosjektnr. for prosj.	Dato opprettet:	Målestokk:	Format:
4212106	A229827	20.10.2022	1:500	A1

Skilt- og oppmerkingsplan
Veger

FORELØPIG 20.10.2022

Byggnr. Område Etasje Fag Bygn.delskode Tg.type Løpenr. | Rev. | Teg.status:

UT00-00-T-760-20-102