



SNITT A-A' Målestokk 1:50

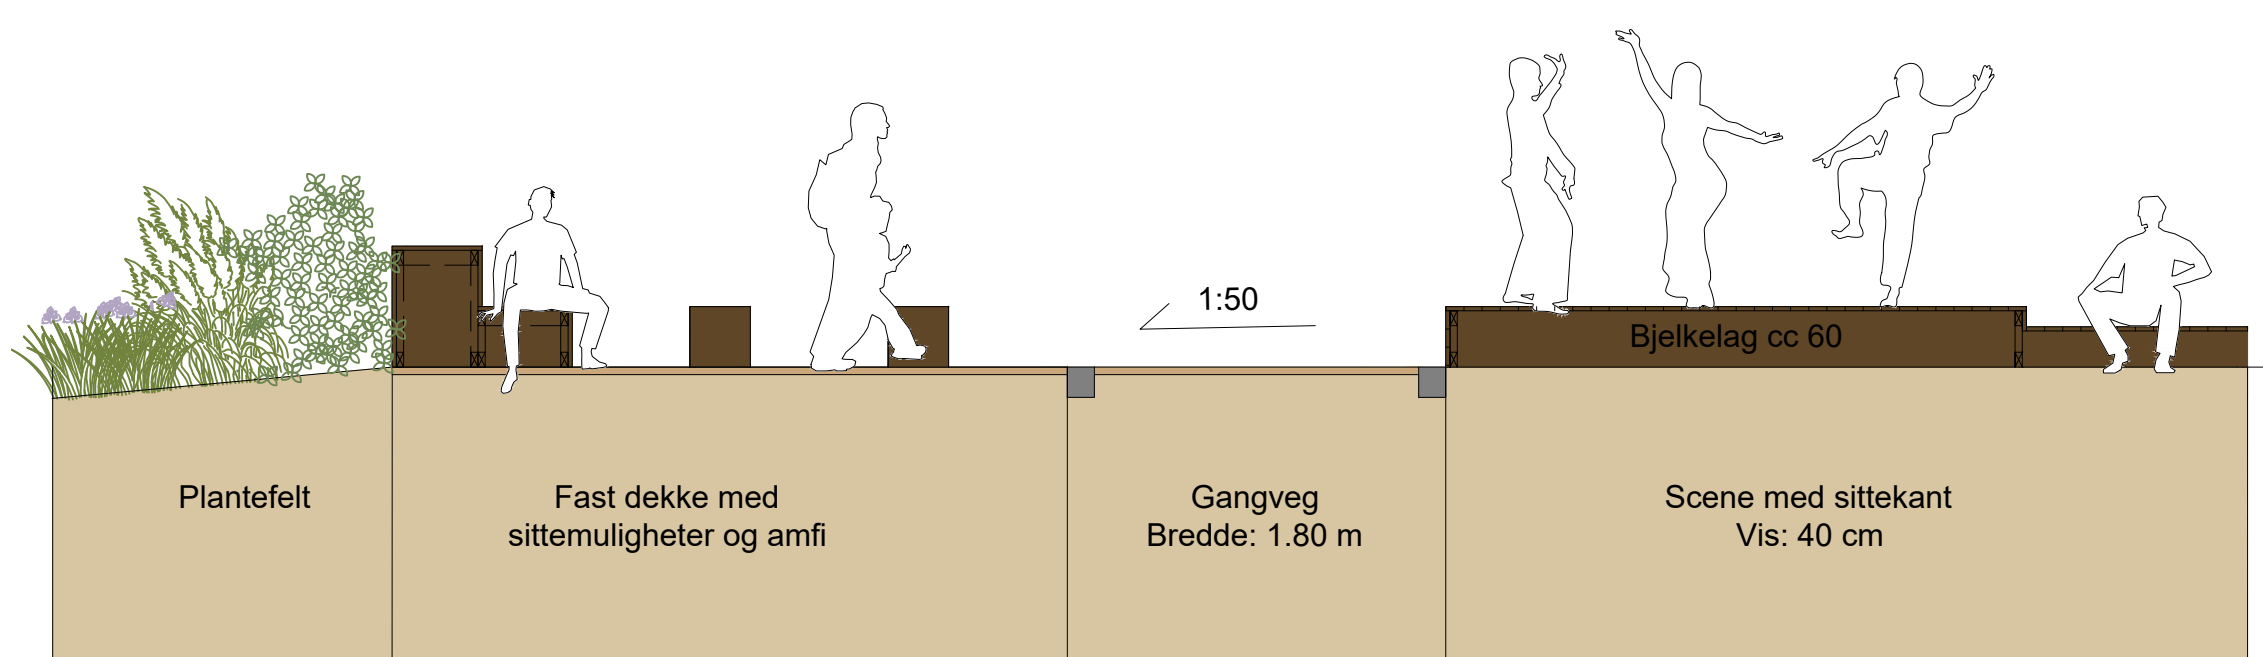

Perspektiv/3D-skisse mot nord




SNITT B-B' Målestokk 1:50

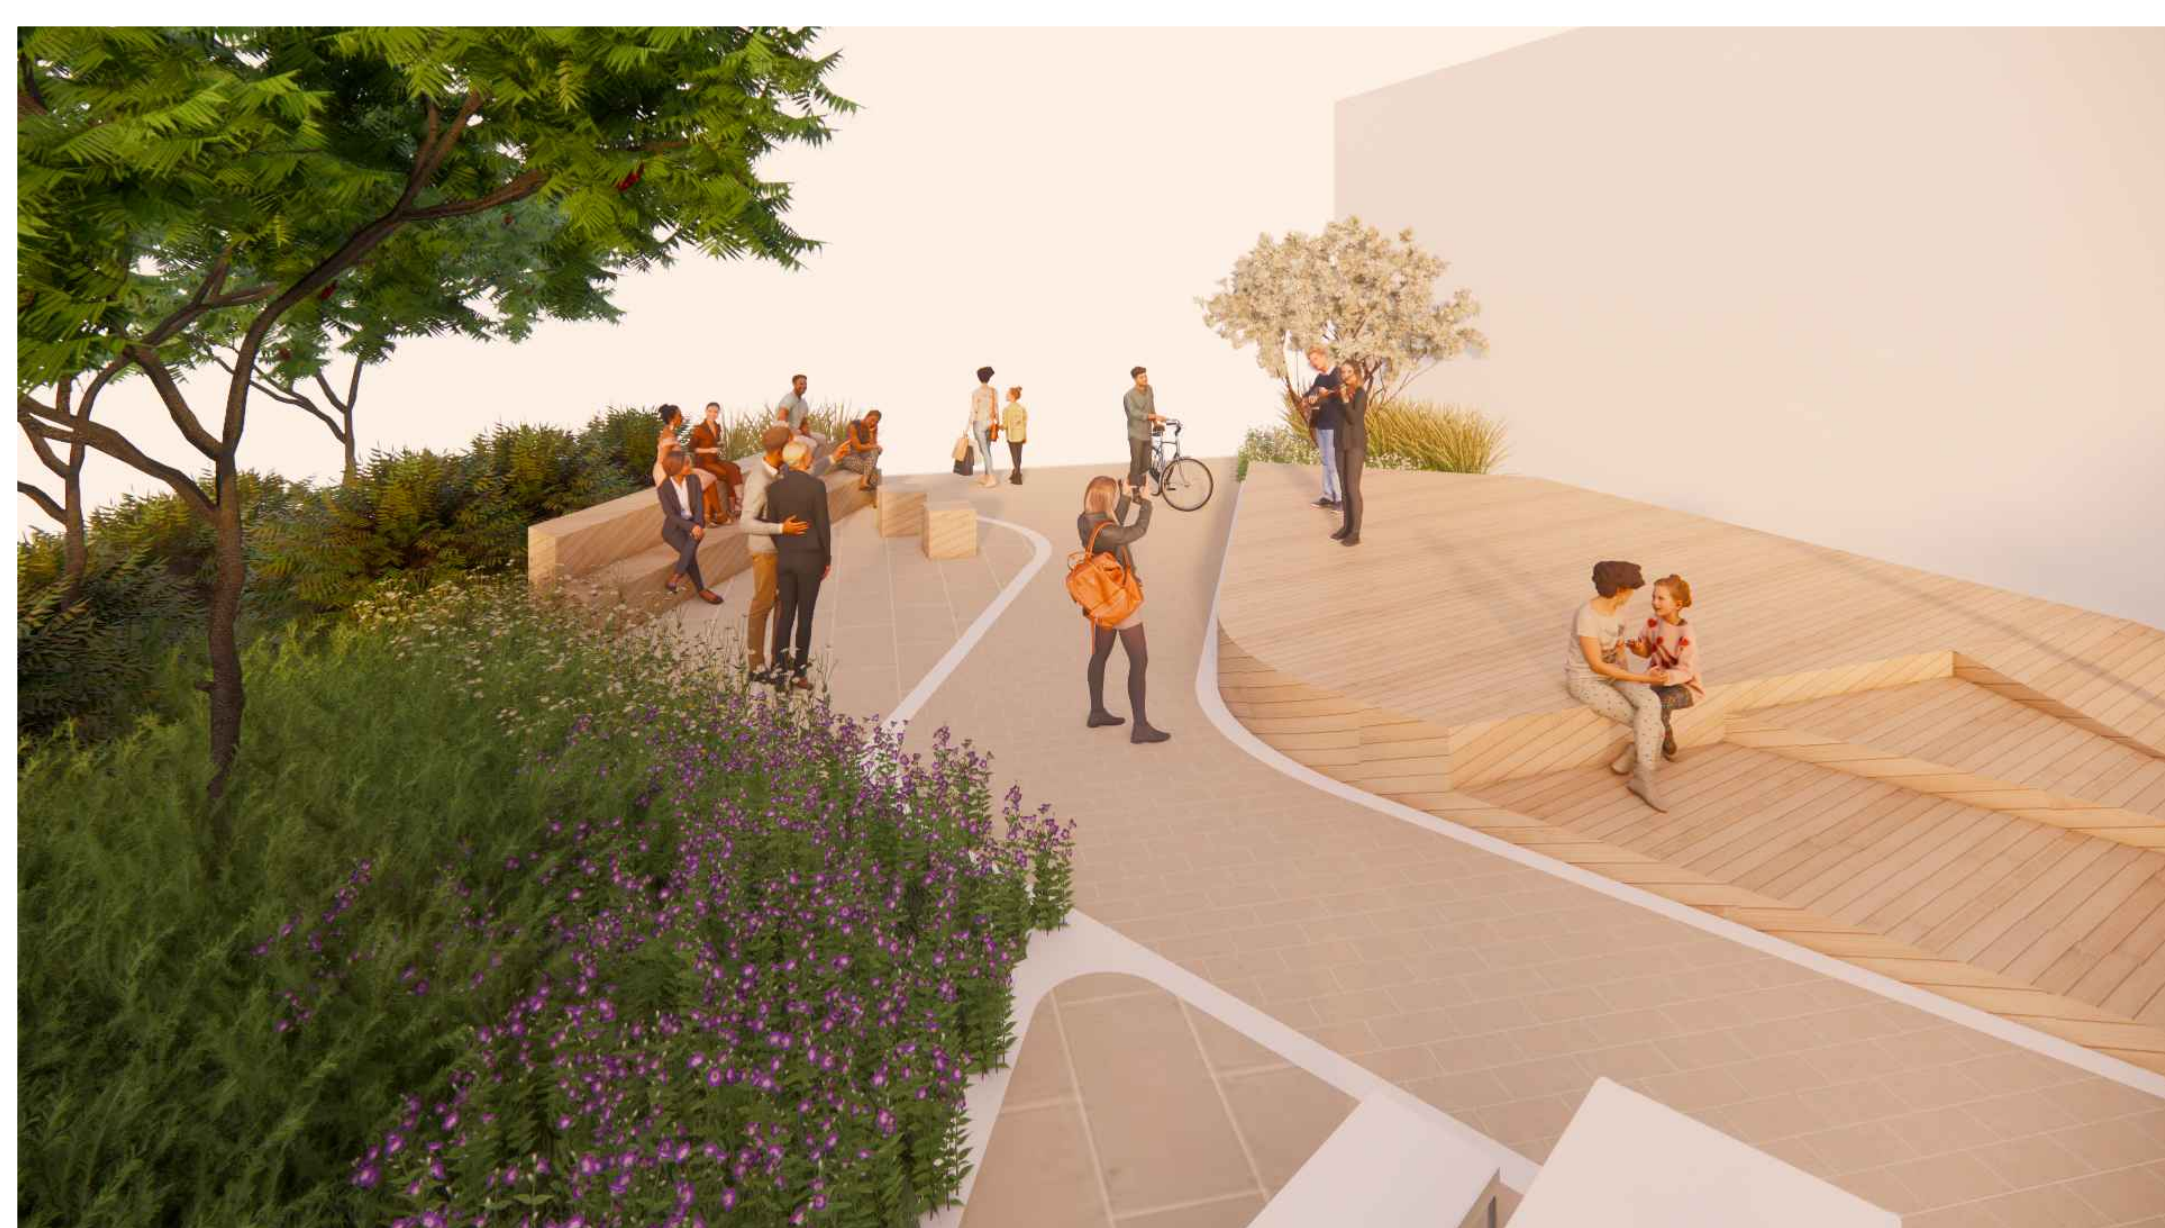

Perspektiv/3D-skisse mot nord

Utsnitt fra LA-03-100 med snittlinjer
Målestokk 1:200

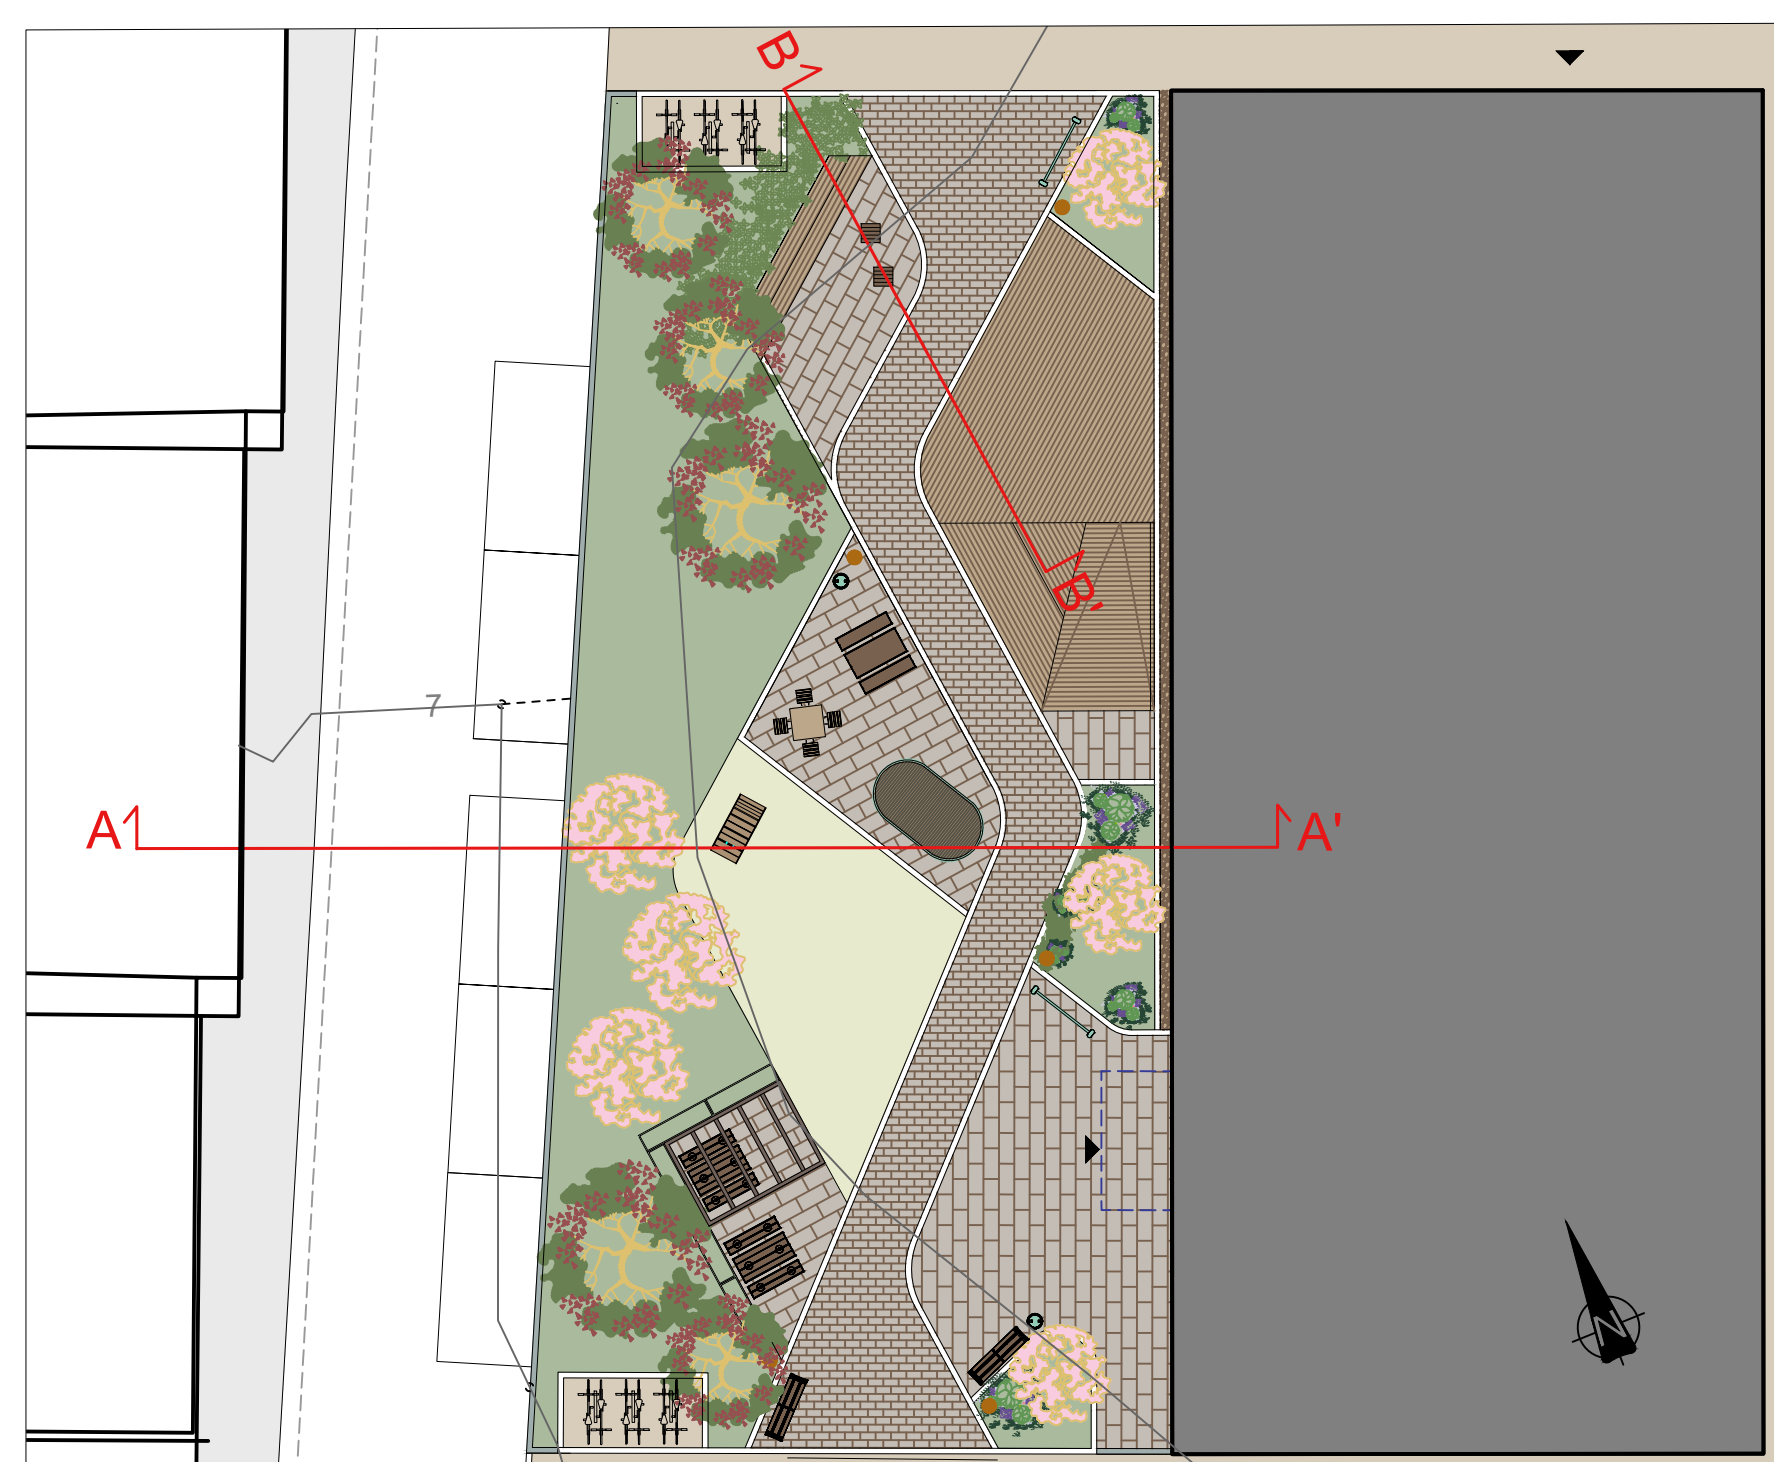

Rev. A	Justert utforming etter innspill fra kommunen	22.02.2023	HTK
Rev.	Rettelsen gjelder	Date	Sign.
Oppdragsgjiver:	Sykkylven kommune	Prosjekt nr.:	2021_09
	Pilgata 10	Tegningstittel:	Anbudsgrunnlag
	Bankparken	Date:	05.05.2021
	Snitt A-A' og B-B'	Tegnet:	HTK
		Kontr.:	NA/JF
		Målestokk/formot:	A1 1:50
			A3 1:100
		Prosjekt nr.: LA-03-200	Rev.: A