



# M 1

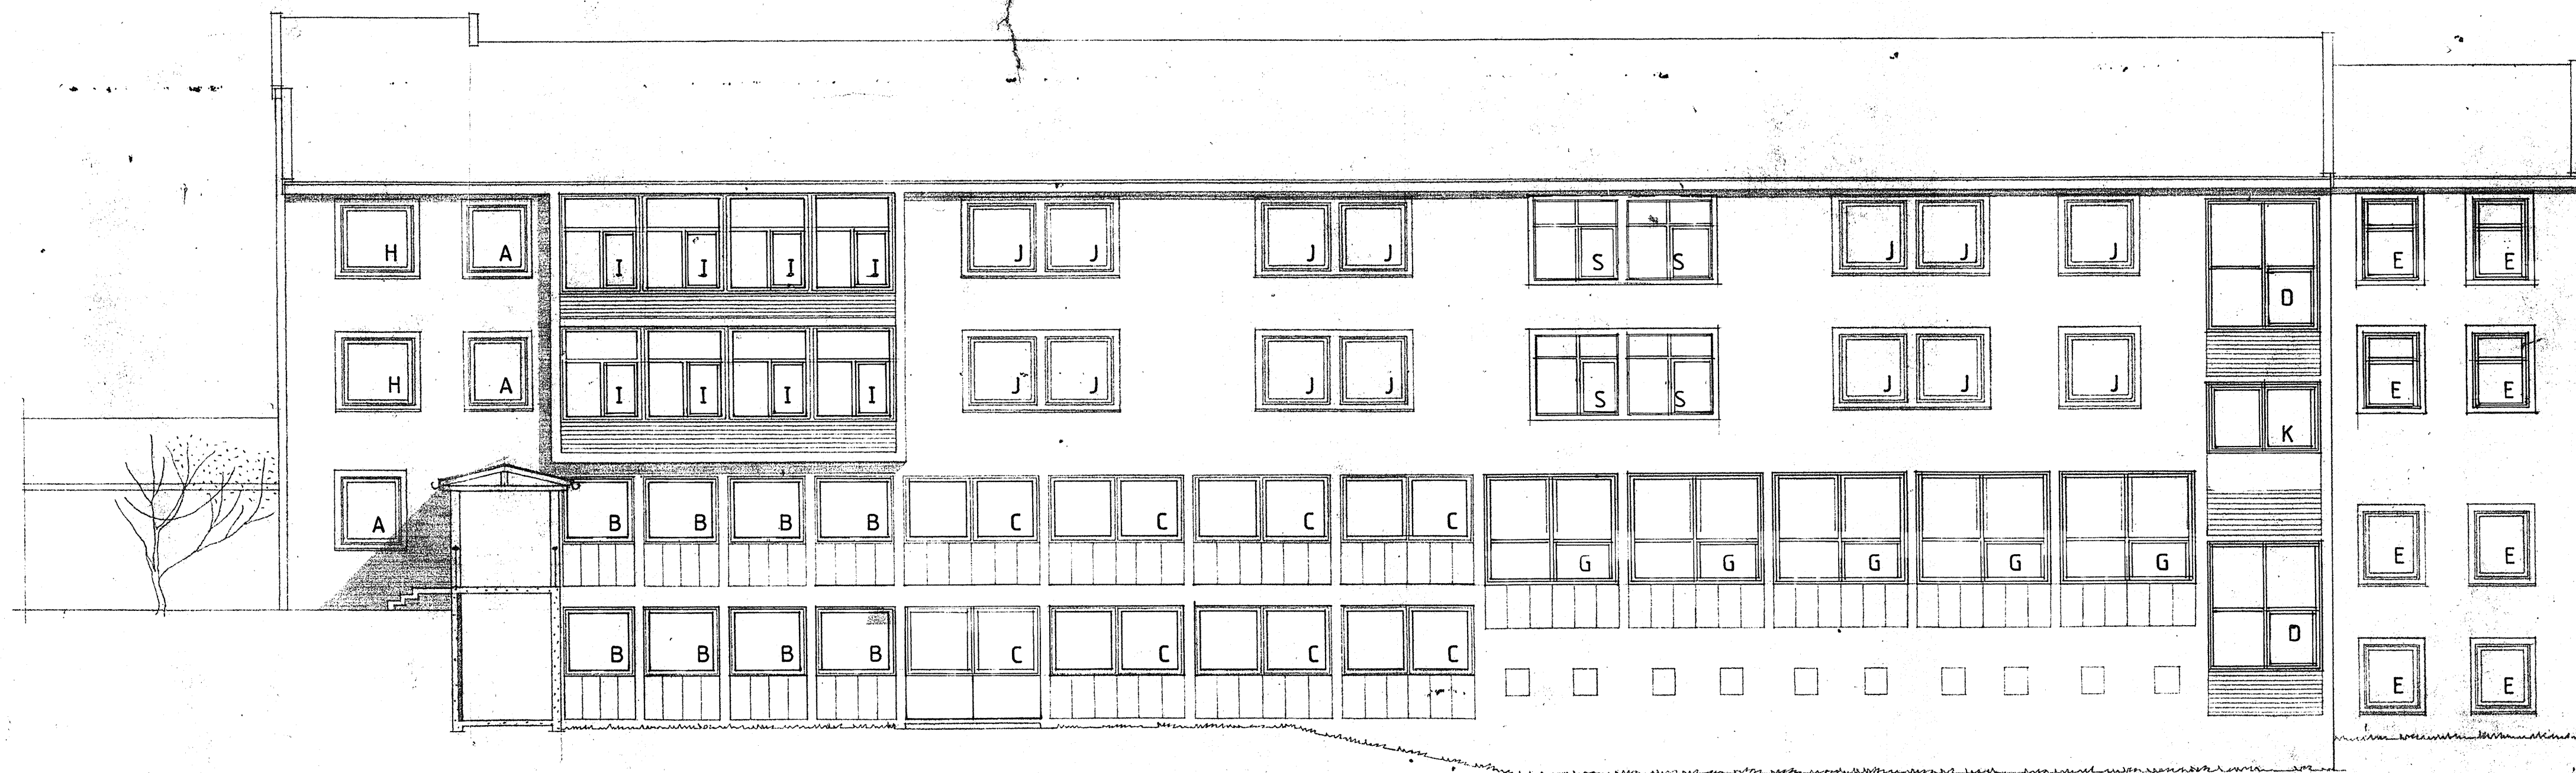

FASADE MOT VEST

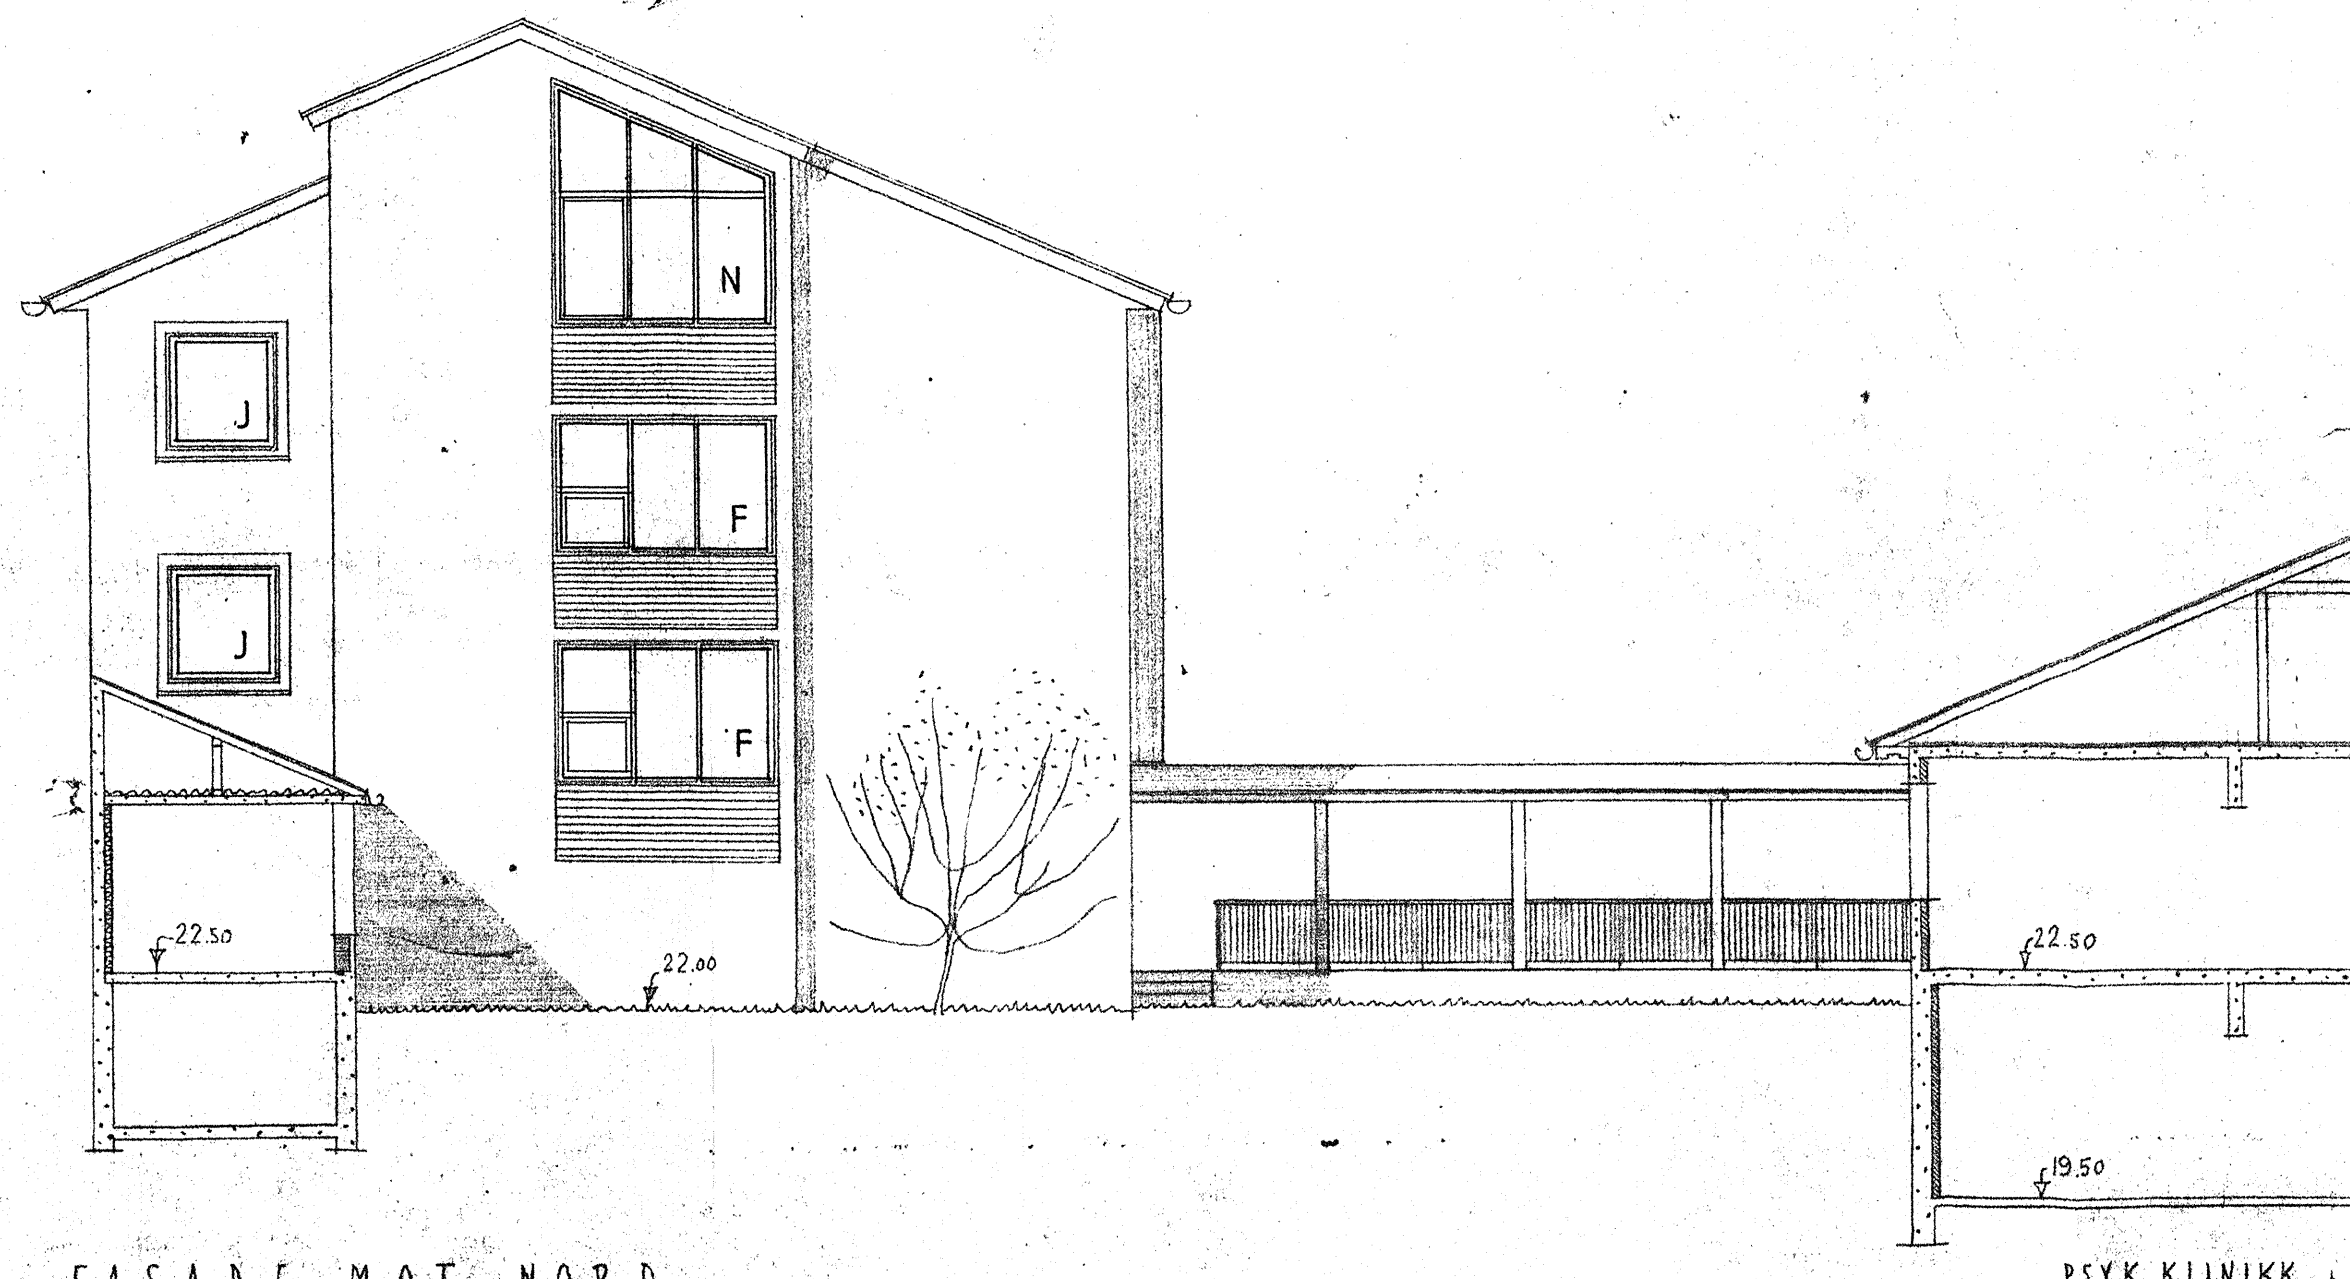

FASADE MOT NORD

PSYK. KLINIKK

TROMSØ KOMMUNE  
BRANN- OG  
RETNINGSSEKSJONEN  
21.05.91

ARKIV NR.  
TROMSØ KOMMUNE  
BYGGESAKSJØFFEN  
09.07.91 000303  
600KJENT INSTR.SAK  
11/VILKAR

## ÅSGÅRD SYKEHUS BYGG III FASADER / VINDUER

9000 Tromsø, 01.03.1991 M=1:100 saksbehandler: olaf n. nilsen  
**HAUGEN'S**  
ARKITEKTKONTOR A/S  
ARK. MNAL GUNNAR S. HAUGEN - INTARK. OLAF N. NILSEN - ARK. THORE E. THORRING

TROMSØ KOMMUNE  
BYGGESAKSJØFFEN  
14. MAI 91 08851  
ARKIV

AD. NR. 310  
ÅSGÅRD PSYK SYKEHUS  
TROMSØ  
FASADE MOT NORD