




Plan 1. Etasje
1 : 100

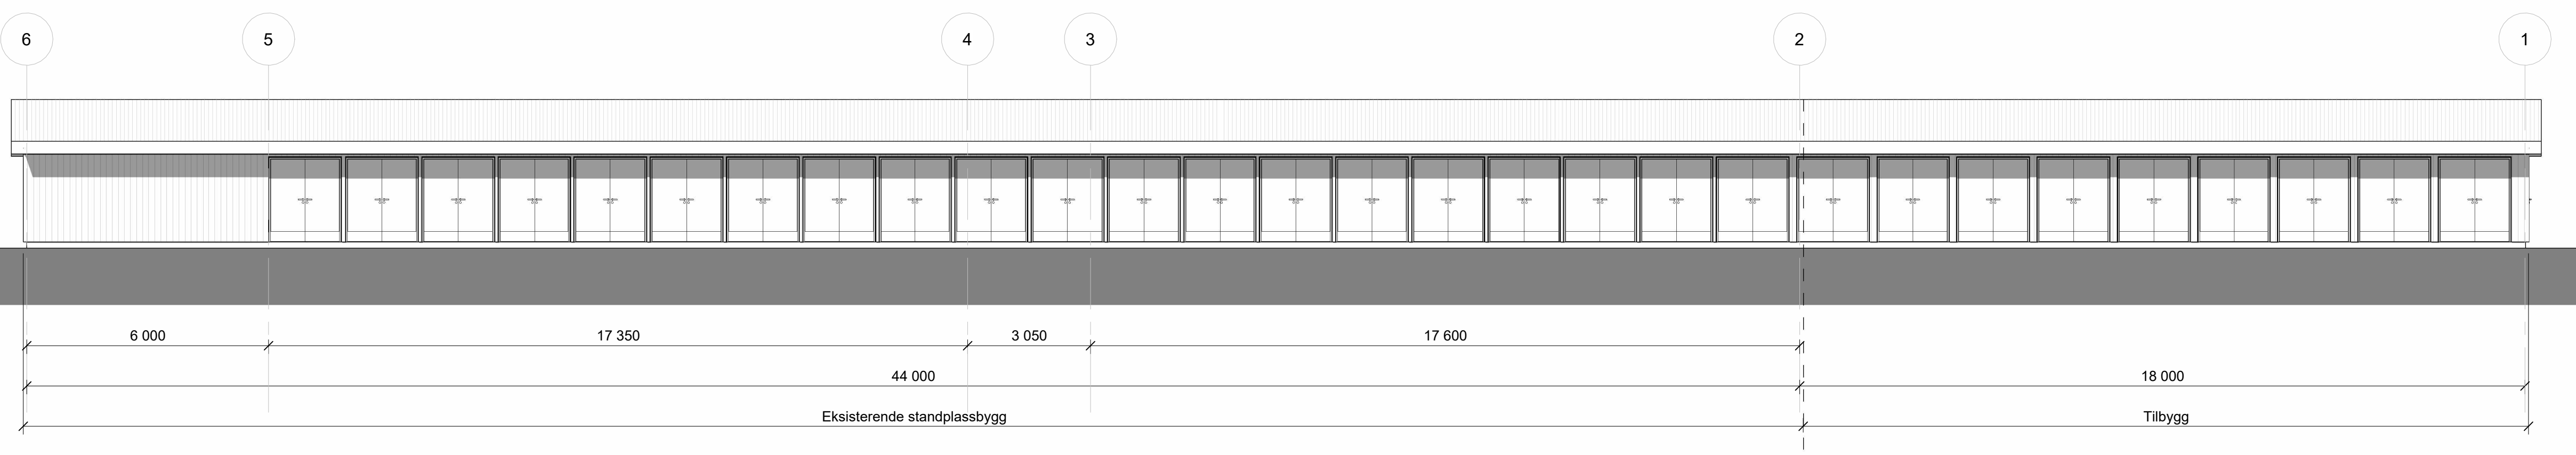


Fasade Vest
1 : 100

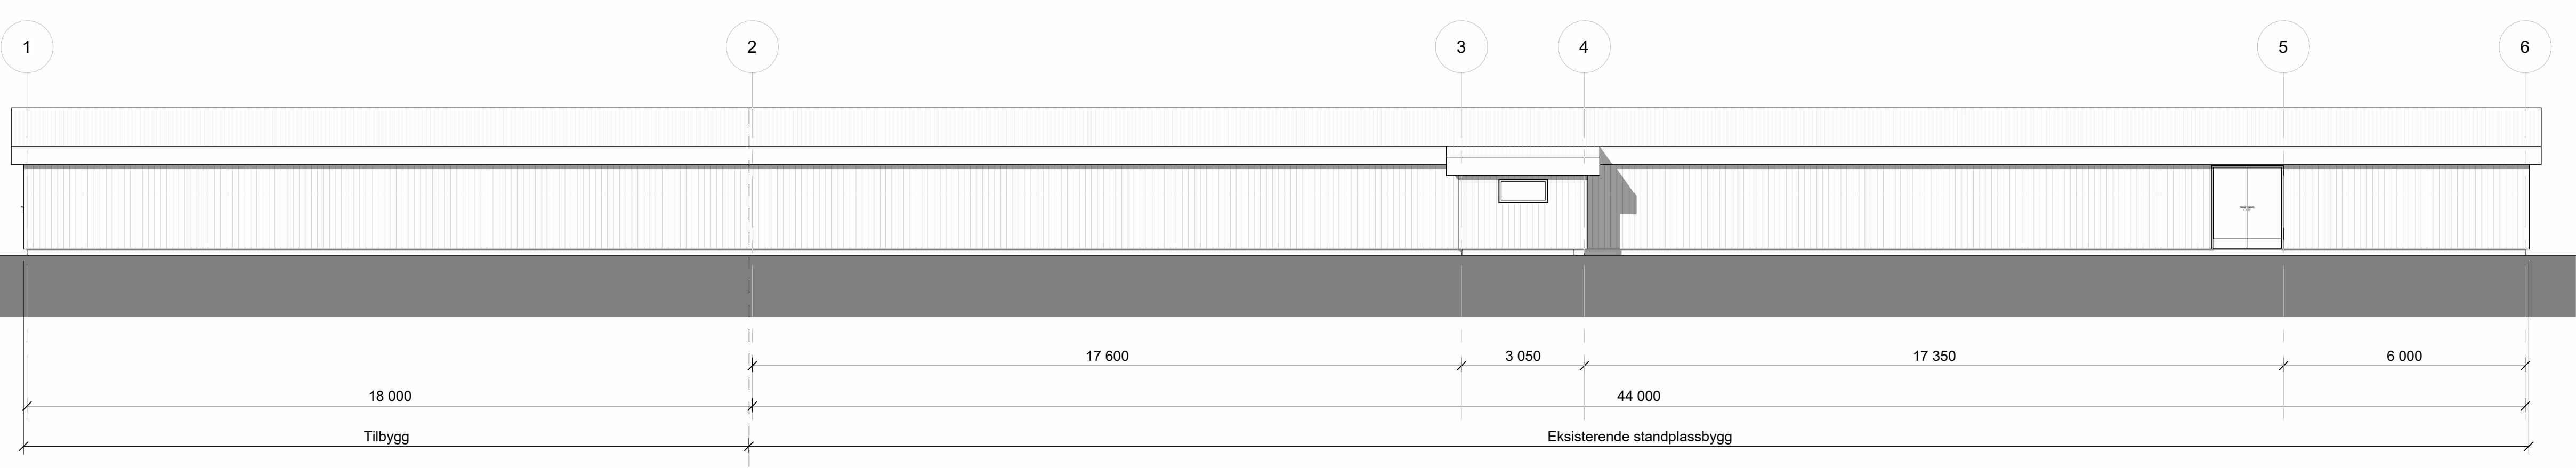


Fasade Øst
1 : 100

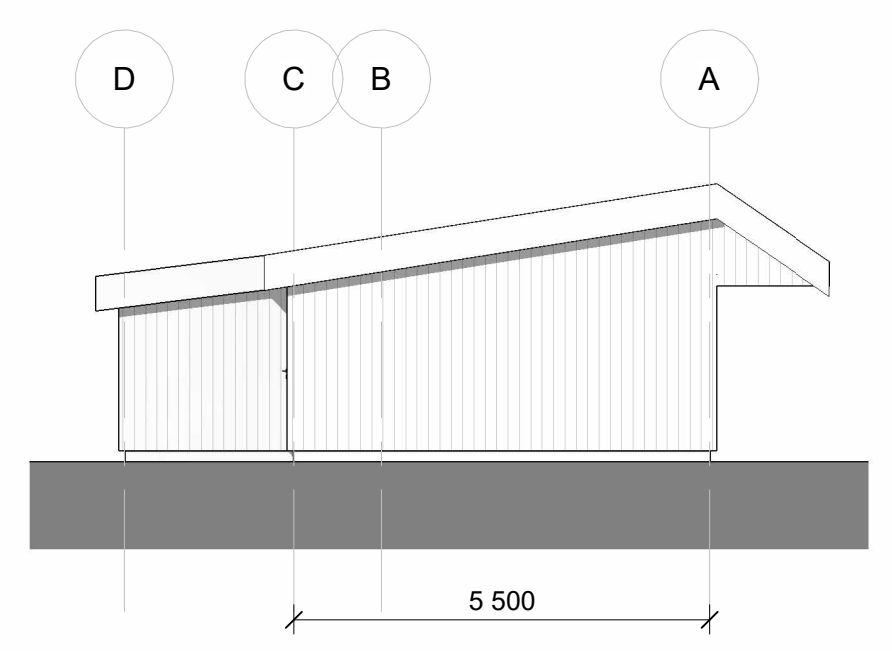

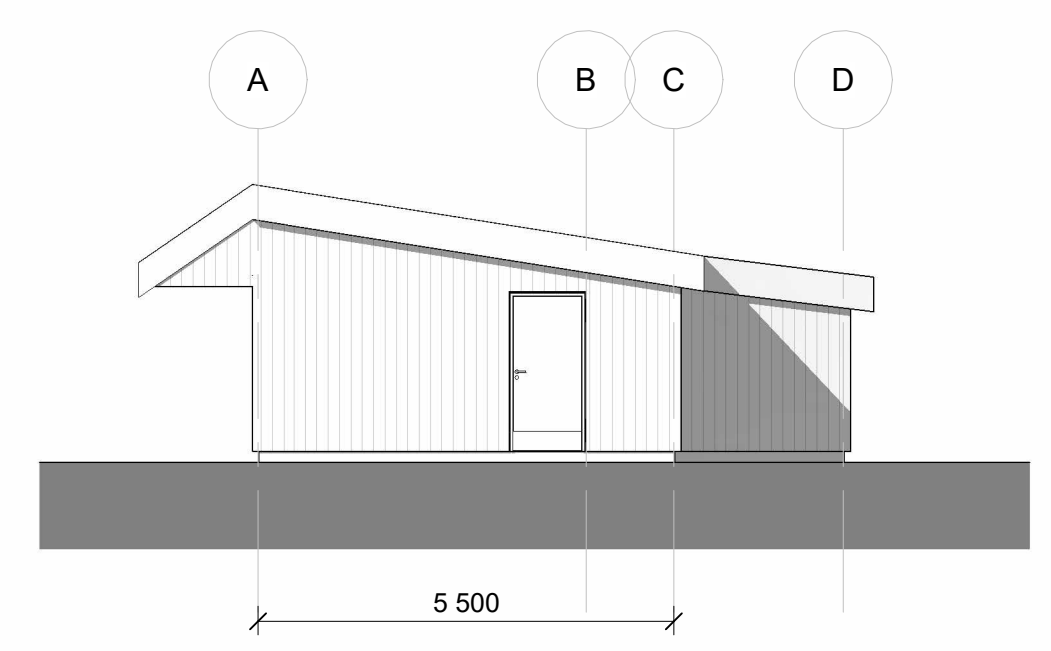

Fasade Nord
1 : 100

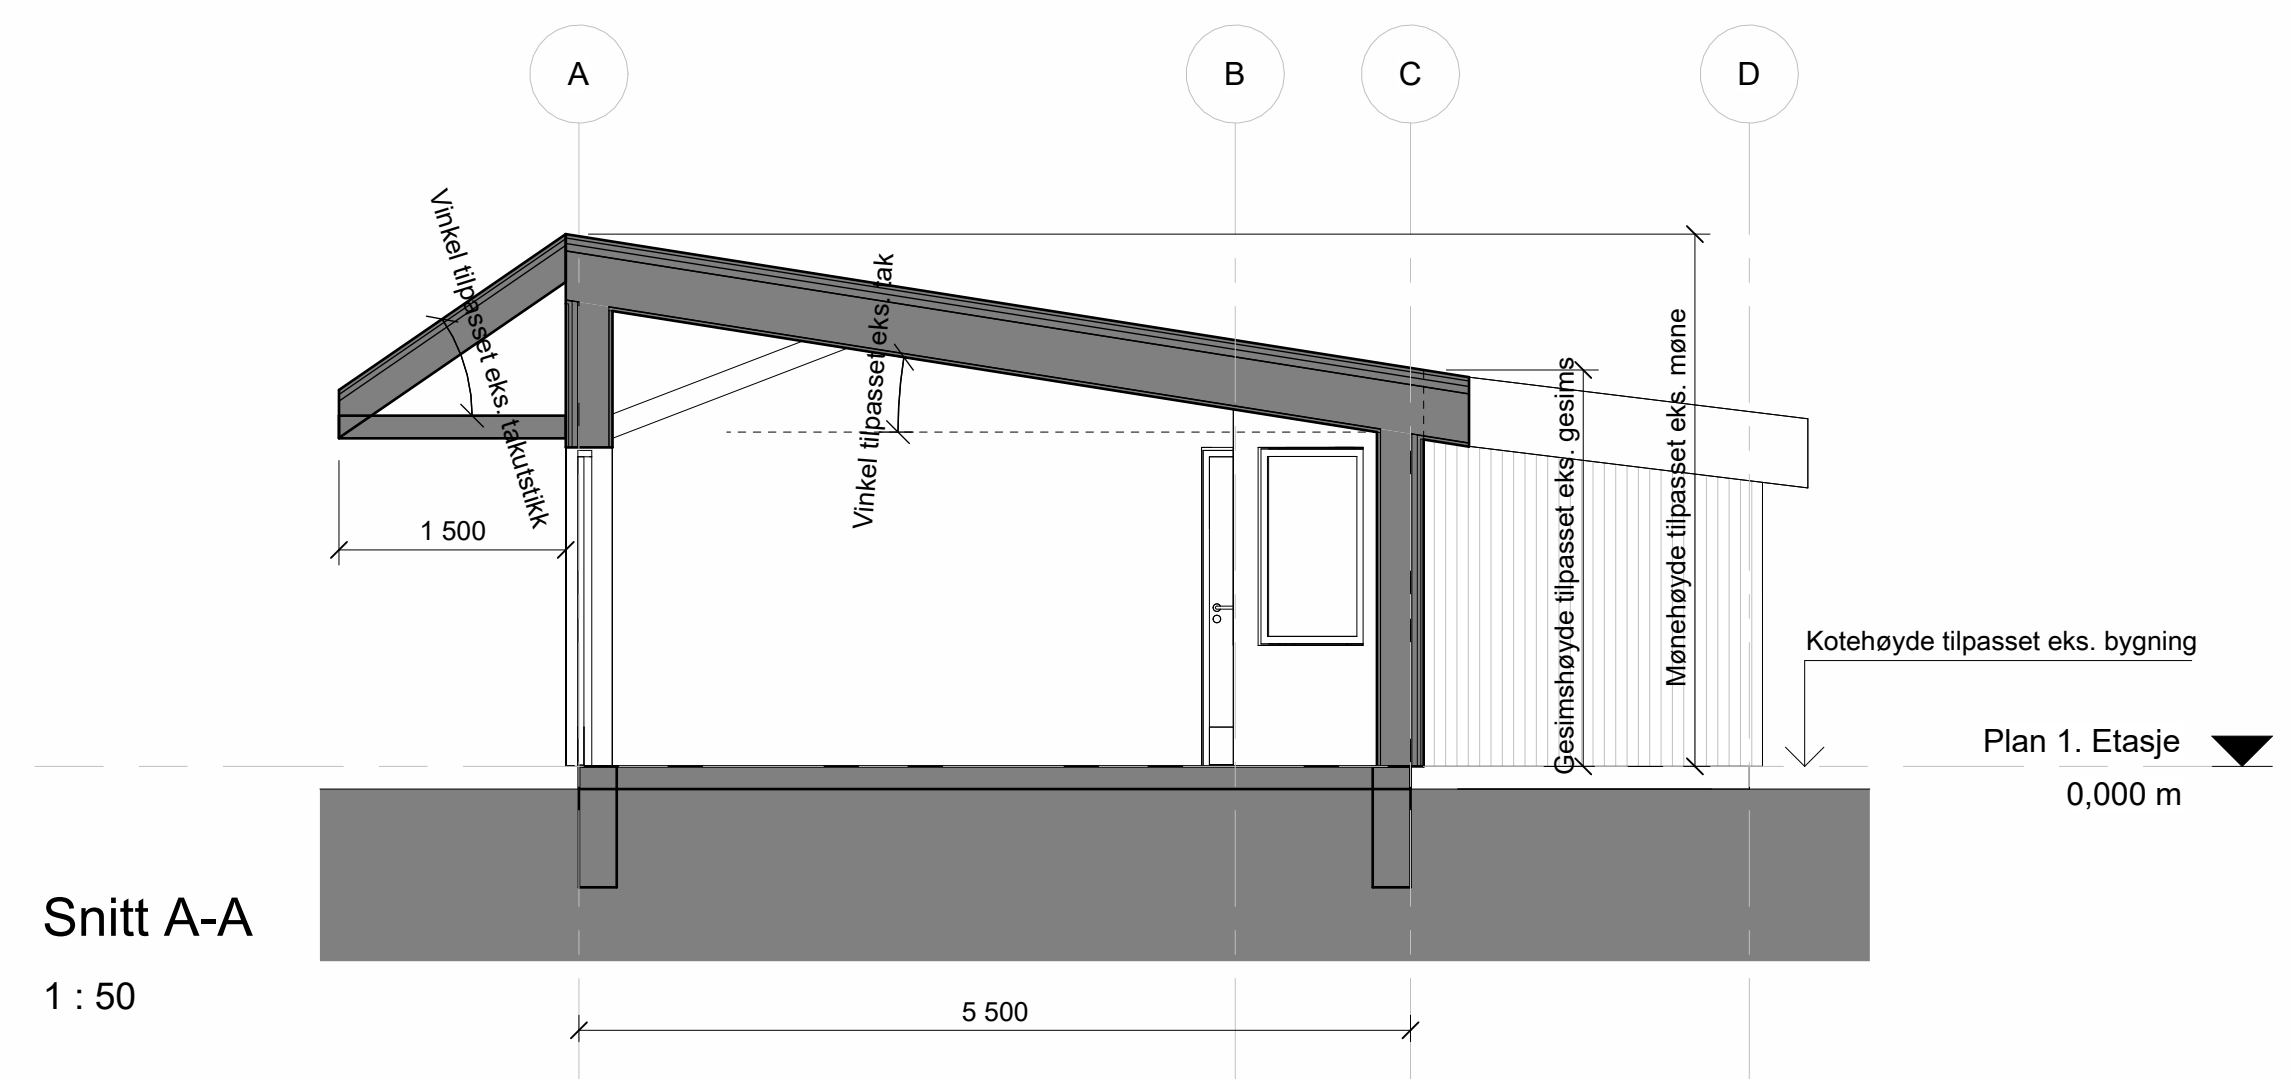

Fasade Sør
1 : 100



Snitt A-A
1 : 50

E	01	Tilbudstegning	2023-05-22	SylJur	AasRep
Fase	Rev.nr	Beskrivelse	Dato	Sign	Kontroll
					
Prosjekterende					
					
Heistadmoen - skytebaner					
Tilbygg til eks. standplassbygg					
Plan 1. Etasje, Snitt, Fasader					
			Målestokk	As indicated	
			Prosjektnummer	52205699	
			Dato	Godkjent	
			22.05.2023	GoJoh	
			Sign.	Kontroll	
			SylJur	AasRep	
Tegningsnummer					
UGRADERT		0604070350	- A 200 20 02	E 01	
Gradering	Inventarkode	Etasje	Fag	System	Tegn.type
					Lepr.nr.
				Fase	Rev.nr.

Data printet fra Revit: 2023-05-22 08:33:29