



PLAN

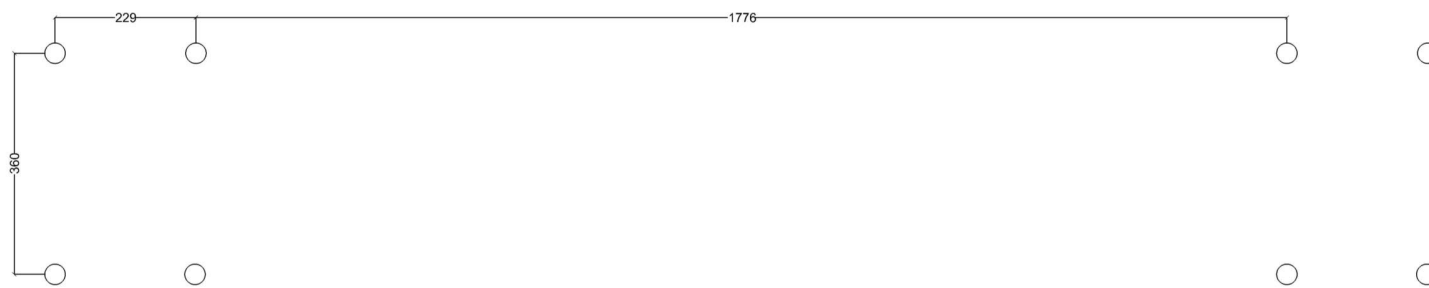

SNITT

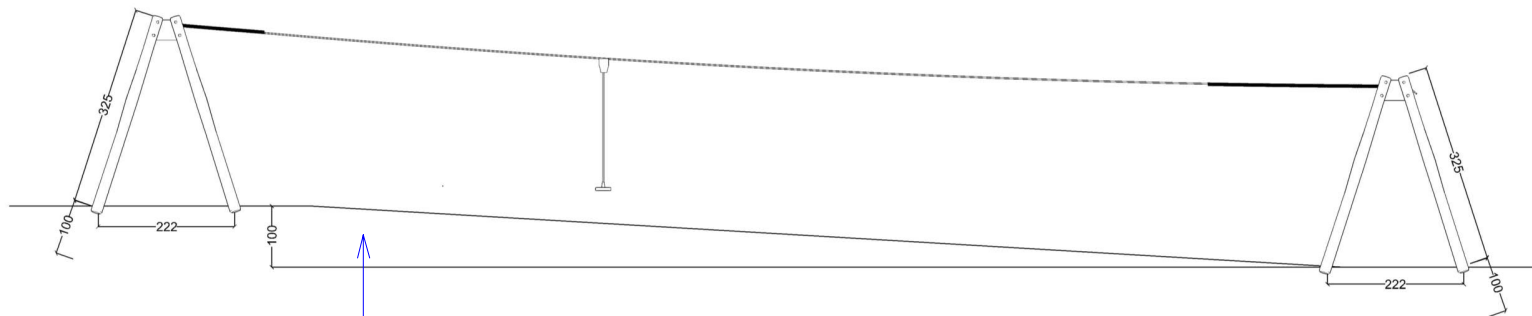

Terreng tilpasses til installasjonskrav

TAUBANE



Eksempel: Robinia taubane, 20m

ILLUSTRASJON (EKSEMPEL)



klimasmart med deg

Rev.	Revisjonen gjelder	Utført	Kontr.	Dato
FLATANGER KOMMUNE		Målestokk	Dato	28.02.2023
Lauvsnes skolegård - Fase 2		Tegnet	EL	
		Kontr.	RMB	
Taubane/ Zipline		Arkstørrelse	Prosjektnr.	2204
Aktivitetssone		Tegningsnr.	A4-1	
			Rev.	

Tegningen kan ikke brukes uten samtykke fra Blom Arkitekter AS