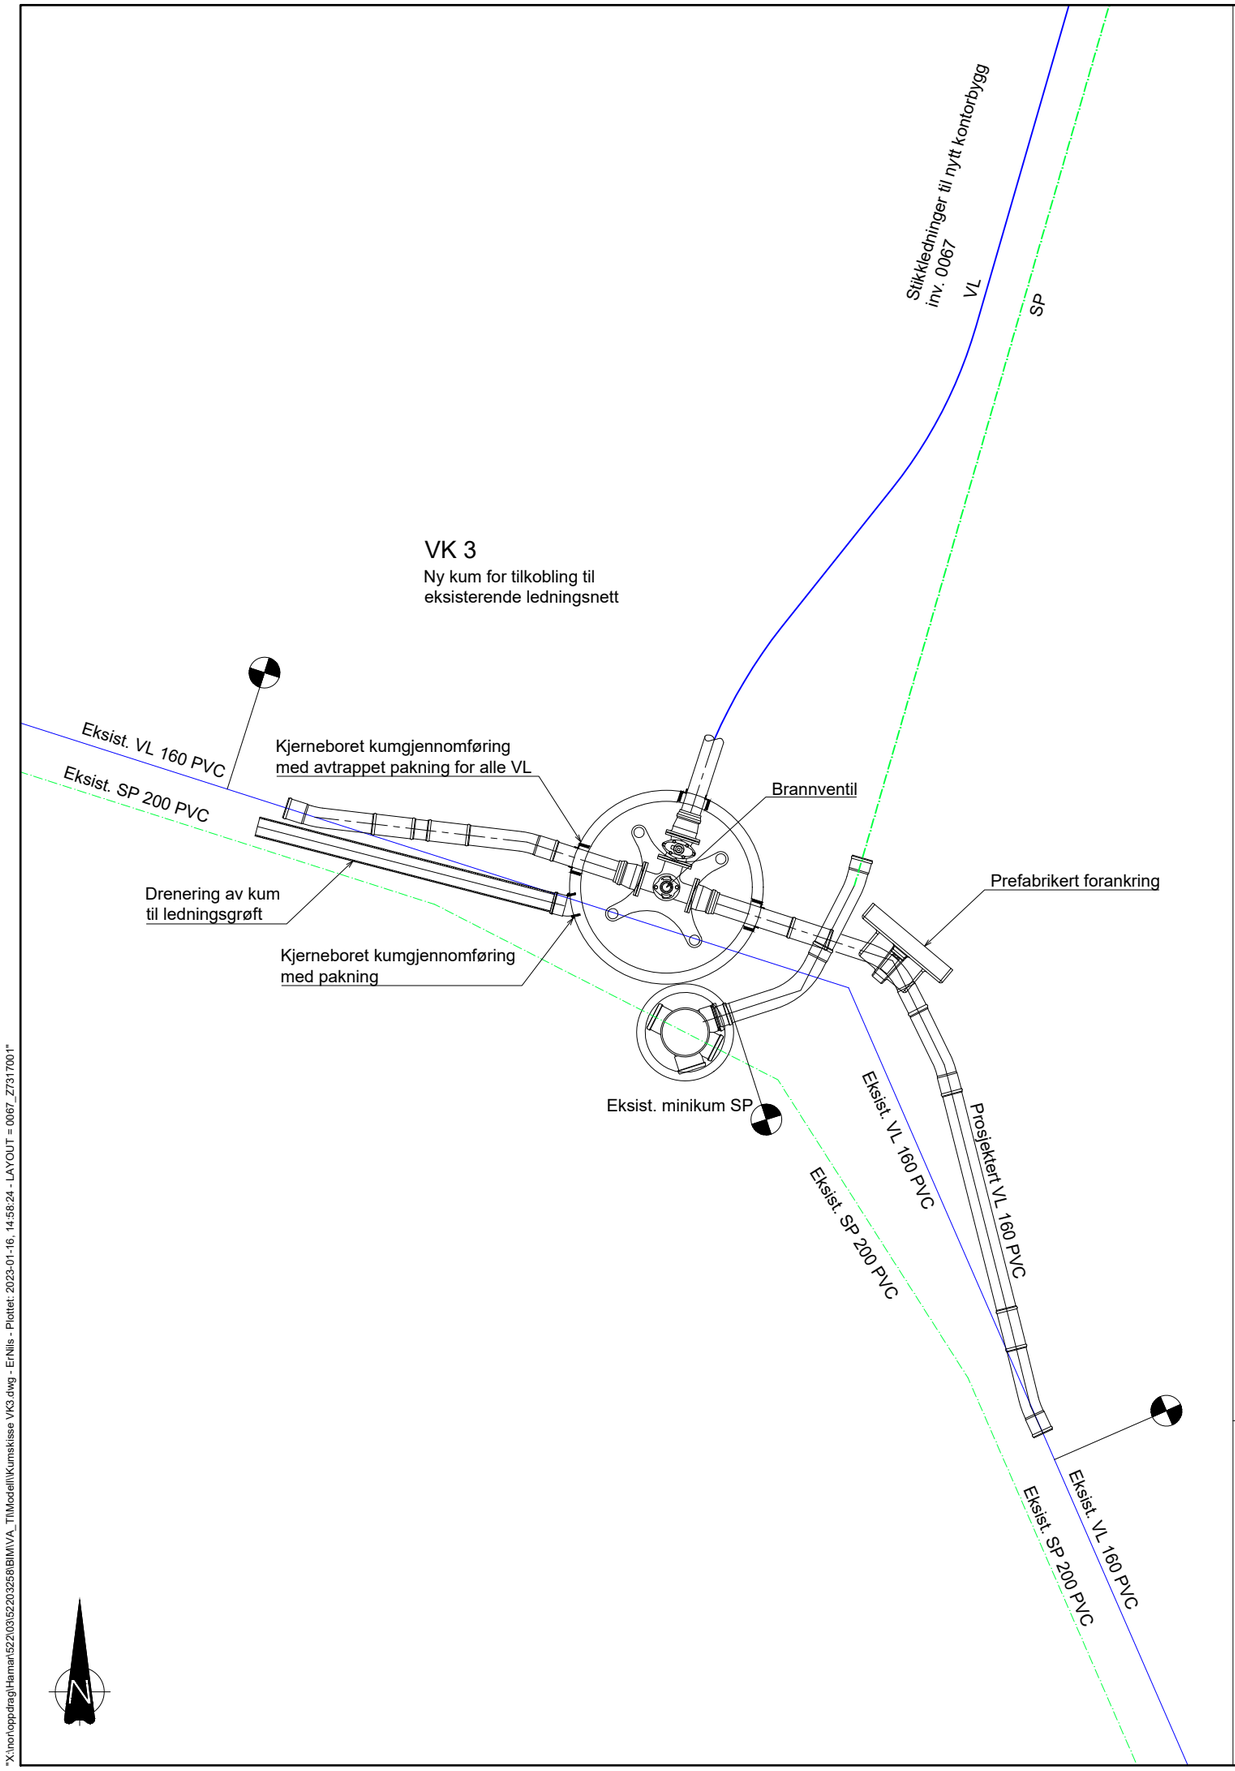

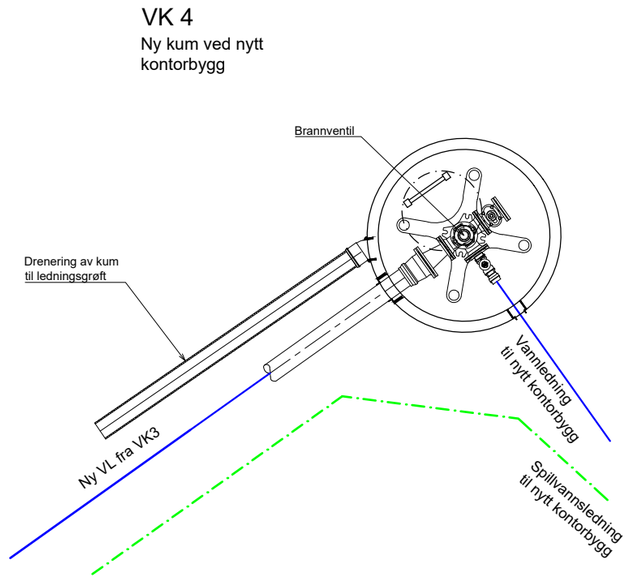

UGRADERT
iht sikkerhetsloven §11 og §12
jf offentleglova §13

HENVISNINGER

1. For oversiktsplan VA, se tegning 0067_Z7311001
2. For kumtegninger, se tegninger 0067_Z7277001 og 0067_Z7277002

Fase	Rev.nr	Beskrivelse	Dato	Sign.	Kontroll
E	02	Tilbudstegning	13.01.2023	ErNils	TSk
X	01	Kommentarutgave	16.12.2022	ErNils	TSk

FORSVARSBYGG

Prosjekterende:

Norconsult

Tegningen gjelder:

Rena – erstatte midlertidige kontorrigger
Infrastruktur VA
Kumskisse VK3 og VK4

Målestokk 1:25 (A1)
Prosjektnummer 52203258
Dato 13.01.2023
Godkjent GoJoh
Sign. ErNils
Kontroll TSk

Tegningsnummer:

Gradering	Inventarkode	Etasje	Fag	Systemkode	Tegn.type	Løpenr	Fase	Rev.nr
UGRADERT	0067	_	Z	727	70	01	E	02

"X:\norloppdrag\Hamar\522\03\52203258\BIM\VA_TilModell\Kumskisse VK3.dwg - ErNils - Plottet: 2023-01-16, 14:58:24 - LAYOUT = 0067_Z7317001"