


X:\tronoppdrag\Herman\52103\2023\2023\BIM\VA_TITModell\VA-plan2.dwg - ErNils - Plottet: 2023-01-16, 15:12:06 - LAYOUT = 0067_Z7311001 - XREF = Rena kontorbygg_Georeferert situasjonsplan_2D_kartgrunnlag_Euref89UTM32_p2210 Rena Kvarter Bistand - Uromhusplan

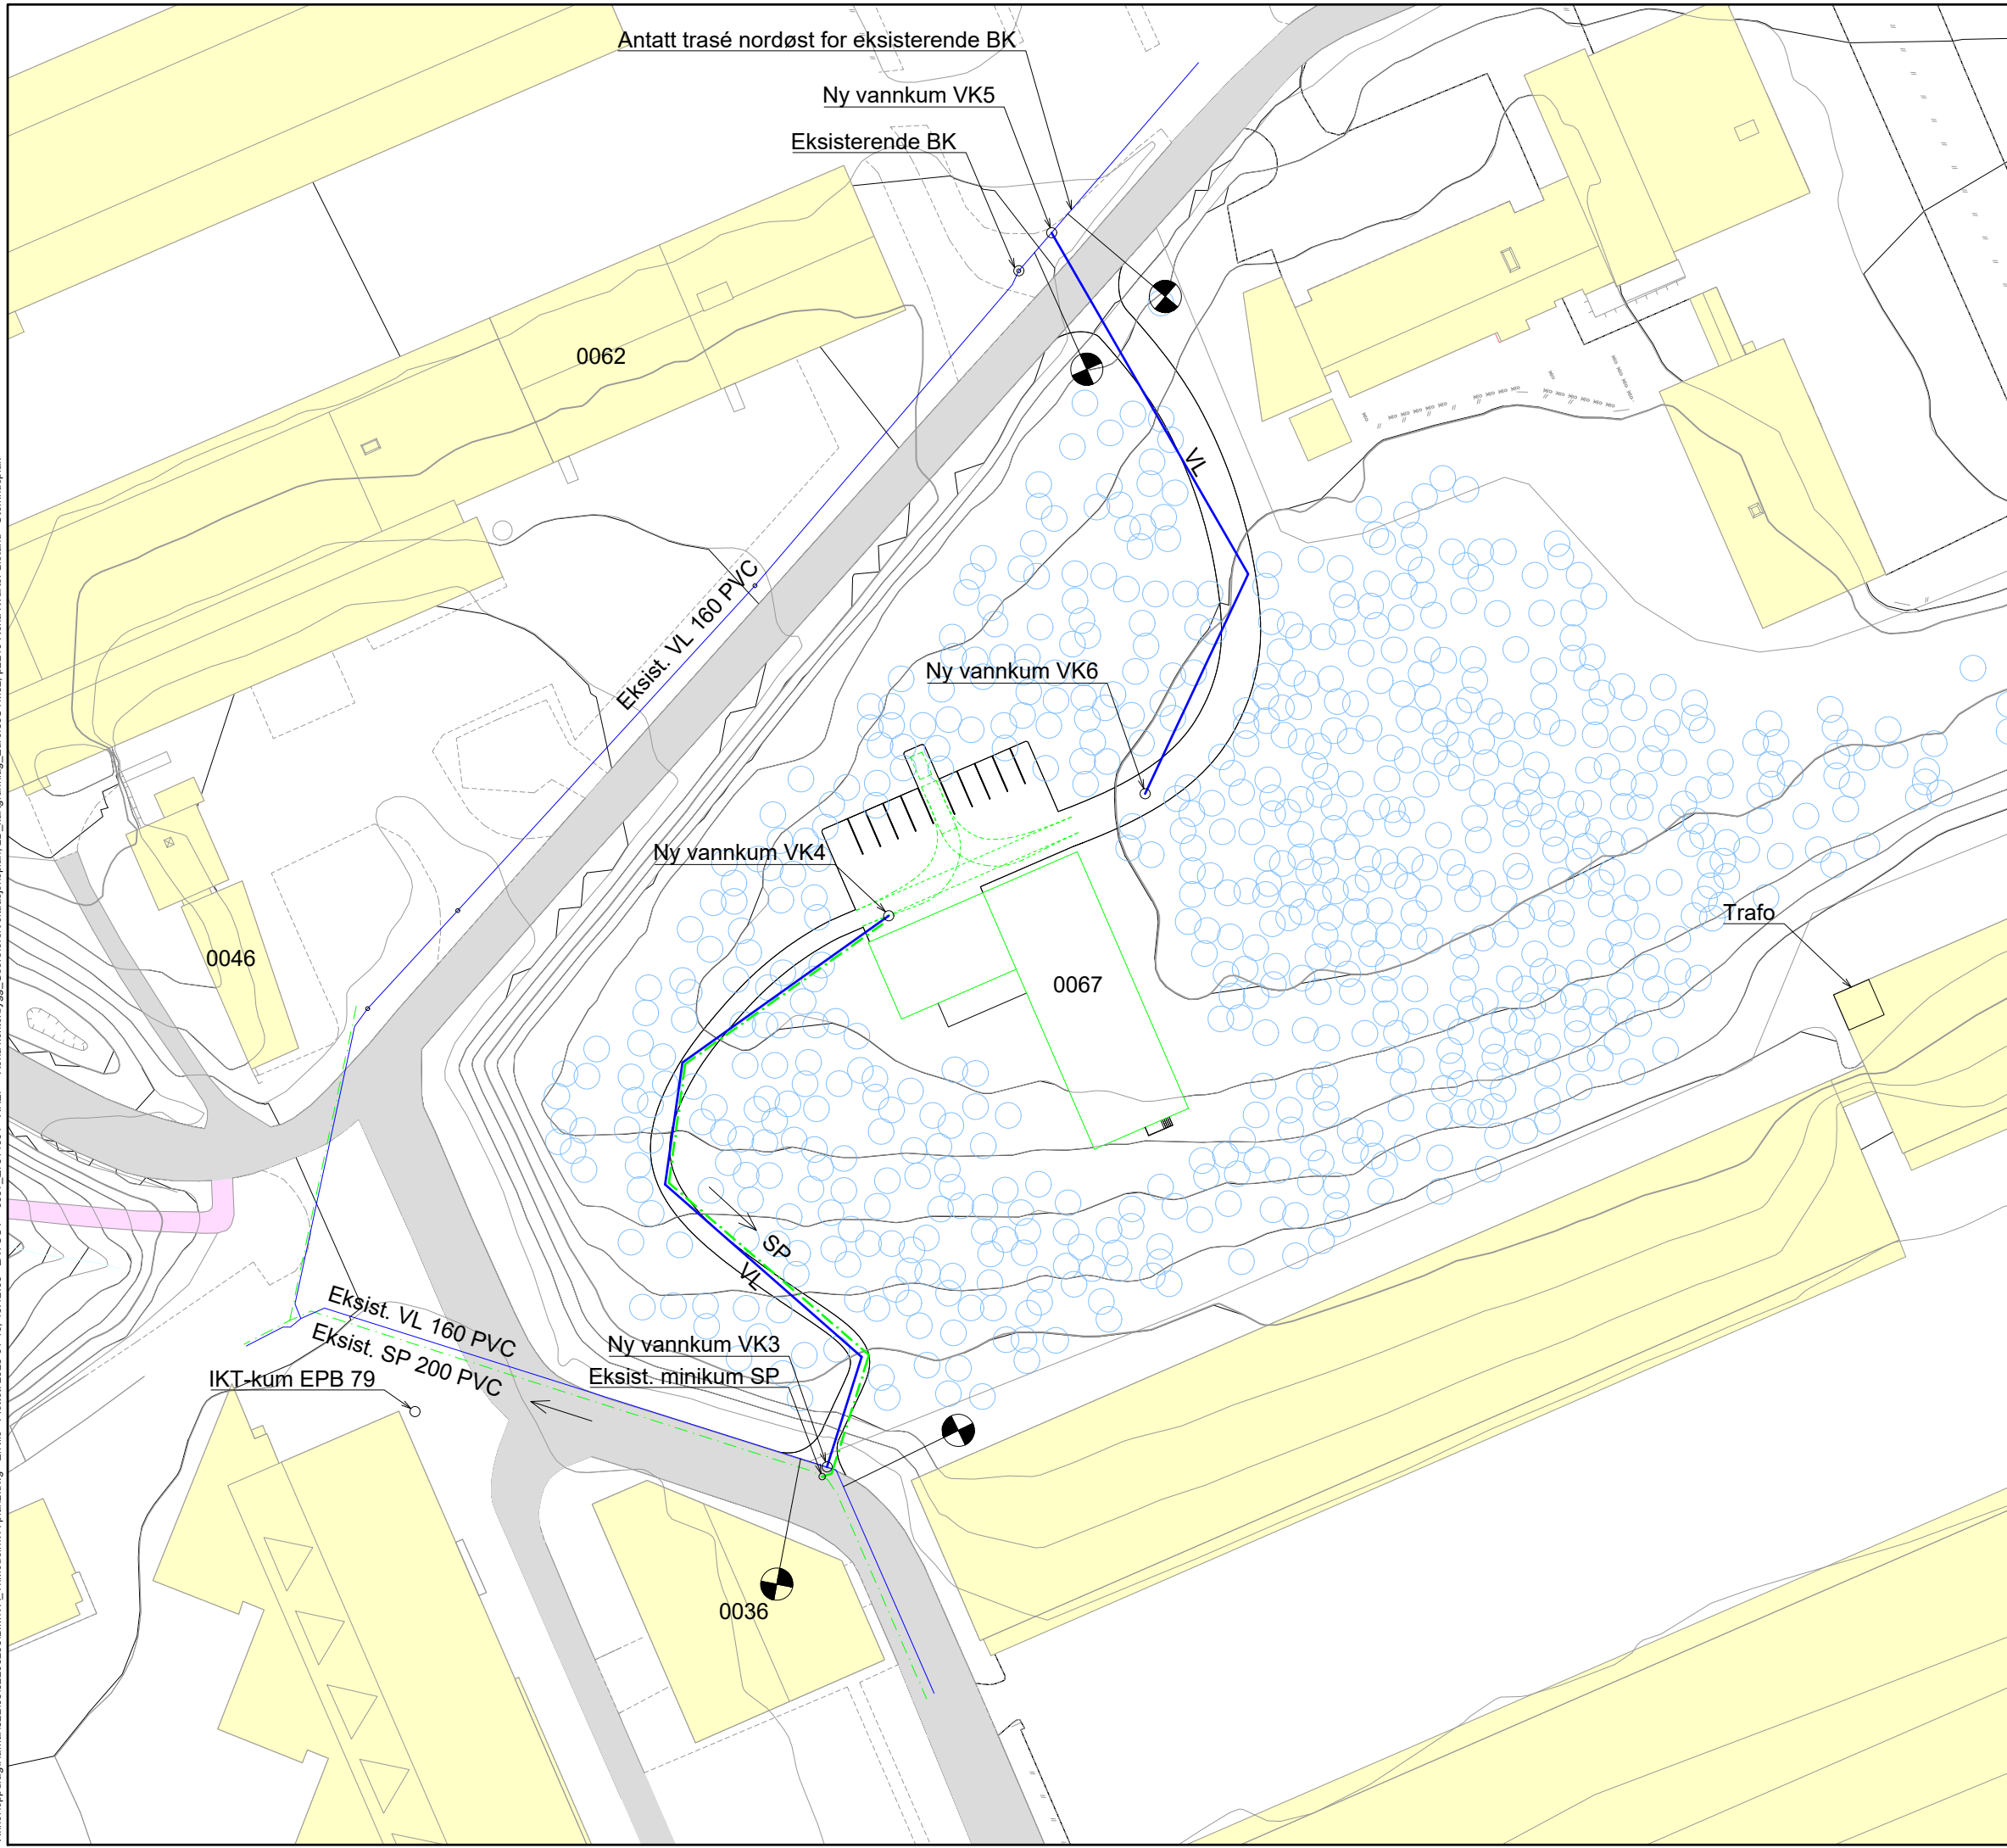

HENVISNINGER

1. For oversiktsplan VA, se tegning 0067_Z7311001
2. For kumtegninger, se tegninger 0067_Z7277001 og 0067_Z7277002

UGRADERT
 iht sikkerhetsloven §11 og §12
 jf offentliglova §13

E	02	Tilbudstegning	13.01.2023	ErNils	TSk
X	01	Kommentarutgave	16.12.2022	ErNils	TSk
Fase	Rev.nr	Beskrivelse	Dato	Sign.	Kontroll



Tegningen gjelder:		Målestokk
Rena - erstatte midlertidige kontorrigger		1:500 (A1)
Infrastruktur VA		Prosjektnummer
Oversiktsplan		52203258
Dato	Godkjent	
13.01.2023	GoJoh	
Sign.	Kontroll	
ErNils	TSk	

Tegningsnummer:							
UGRADERT	0067	_	Z	731	10	01	E 02
Gradering	Inventarkode	Etasje	Fag	Systemkode	Tegn.type	Løpenr	Fase Rev.nr