


1
2
3
4
5
6
7
8

A B C D E F G H

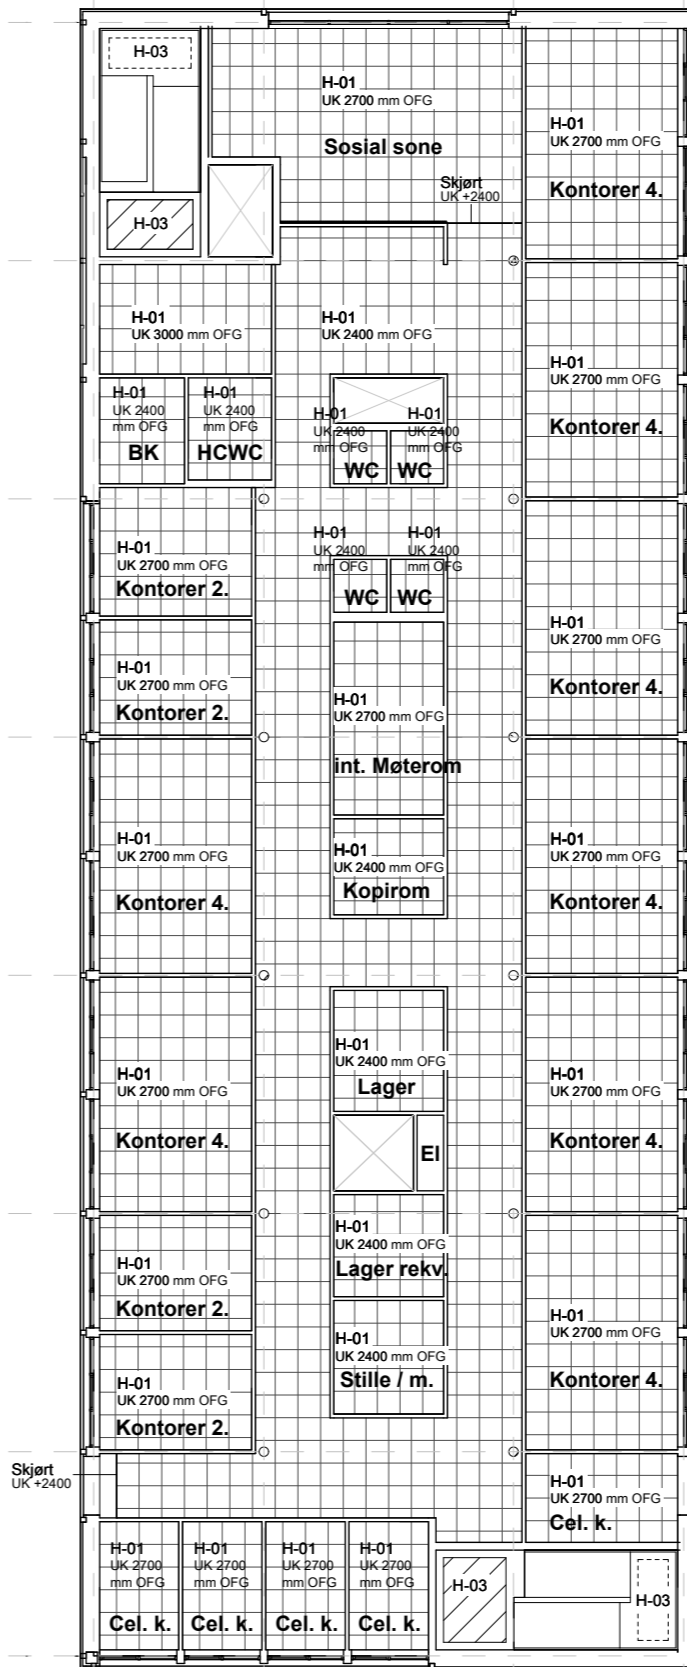

Skjema - himling	
Type	Beskrivelse
H-01	Standard systemhimling med glatt overflate, format 20x600x600mm. Farge hvit, tilnærmet NCS S 0500-N.
H-02	Hygienehimlinger, format 20x600x600mm. Farge hvit, tilnærmet NCS S 0500-N.
H-03	Direkte-montert absorberent.
H-04	Utvendig horisontal himling i nisjer.



Prosjekterende:
LONGVA ARKITEKTER AS
Postboks 5939, Majorstuen, N 0308 OSLO
tlf 23 20 57 90 post@longva-arkitekter.no

E01	Tilbudstegning	13.01.2023	MS
Rev.	Beskrivelse	Dato	Sign.
Rena kontorbygg		Målestokk	1 : 200 (A3)
Himlingsplan 2		Prosjektnr.	100467
Dato	-	Godkjent	KL
Sign.	MS	Kontroll	KL
Tegningsnummer			
UGRADERT	0429010067	02	A 200 21 01 E01
Gradering	Inventarkode	Etasje	Fag Systemkode Tegn.type Løpenr. Fase/ Rev.