



Snitt A-A

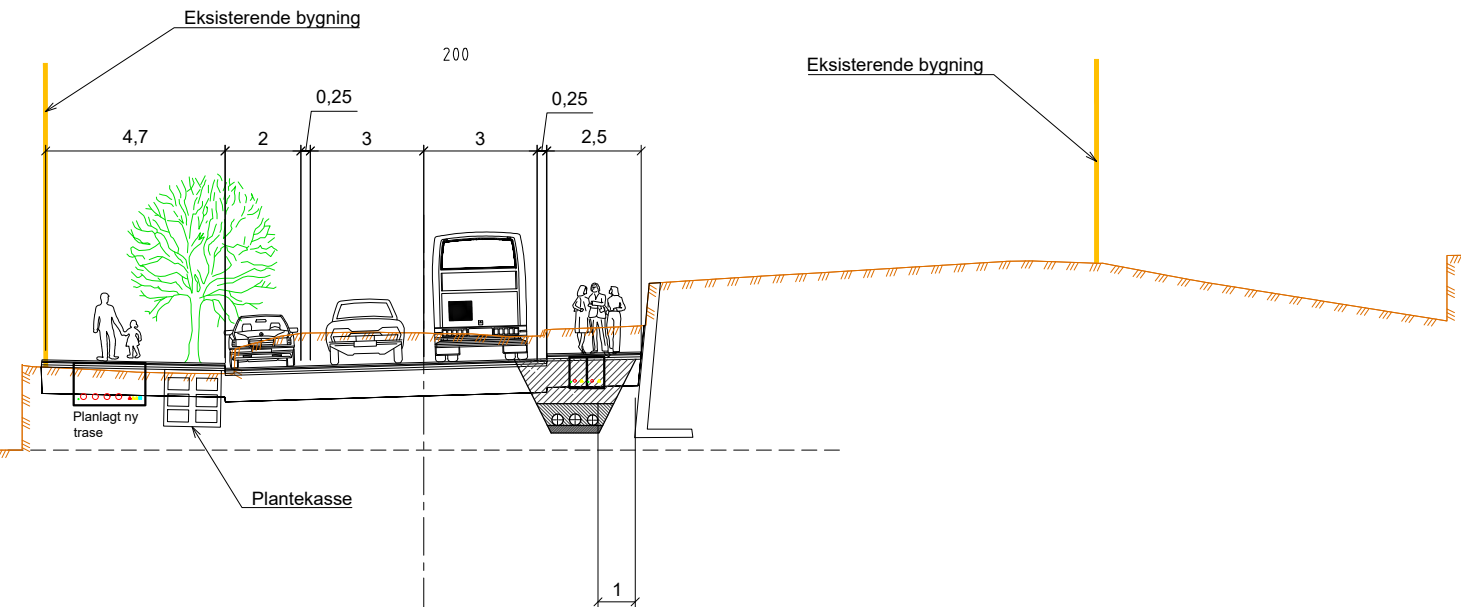

Snitt B-B

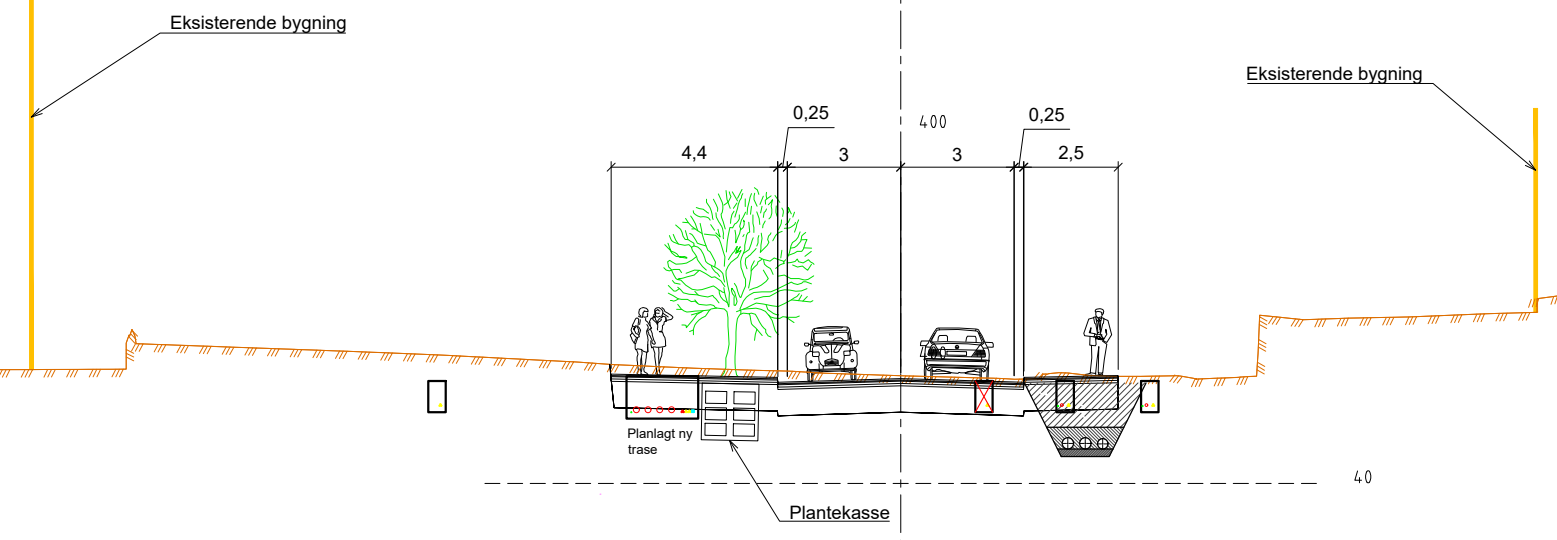

N:\52200320\BIM\veg\Modell\T_snitt.dwg - KrMey - Plottet: 2023-05-16, 13:00:15"

J02	2023-05-16	For bruk	KrMey	ErSte	ErSte
B01	2023-02-06	For info/kommentar hos eksterne parter	KrMey	ErSte	ErSte
Rev.	Dato	Beskrivelse	Utarbeidet	Fagkontroll	Godkjent

Dette dokumentet er utarbeidet av Norconsult AS som del av det oppdraget som fremgår nedenfor. Opphavsretten tilhører Norconsult AS. Dokumentet må bare benyttes til det formål som oppdragsavtalen beskriver, og må ikke kopieres eller gjøres tilgjengelig på annen måte eller i større utstrækning enn formålet tillater.

Øygarden kommune Målestokk (gjelder A1)
1:100

Grønmyrsvegen

Prinsipp snitt
A-A, B-B

Norconsult	Oppdragsnummer 52200320	Tegningsnummer F001	Revisjon J02
------------	----------------------------	------------------------	-----------------