

D
C
B
A

1

2

3


4

5

6

7

8

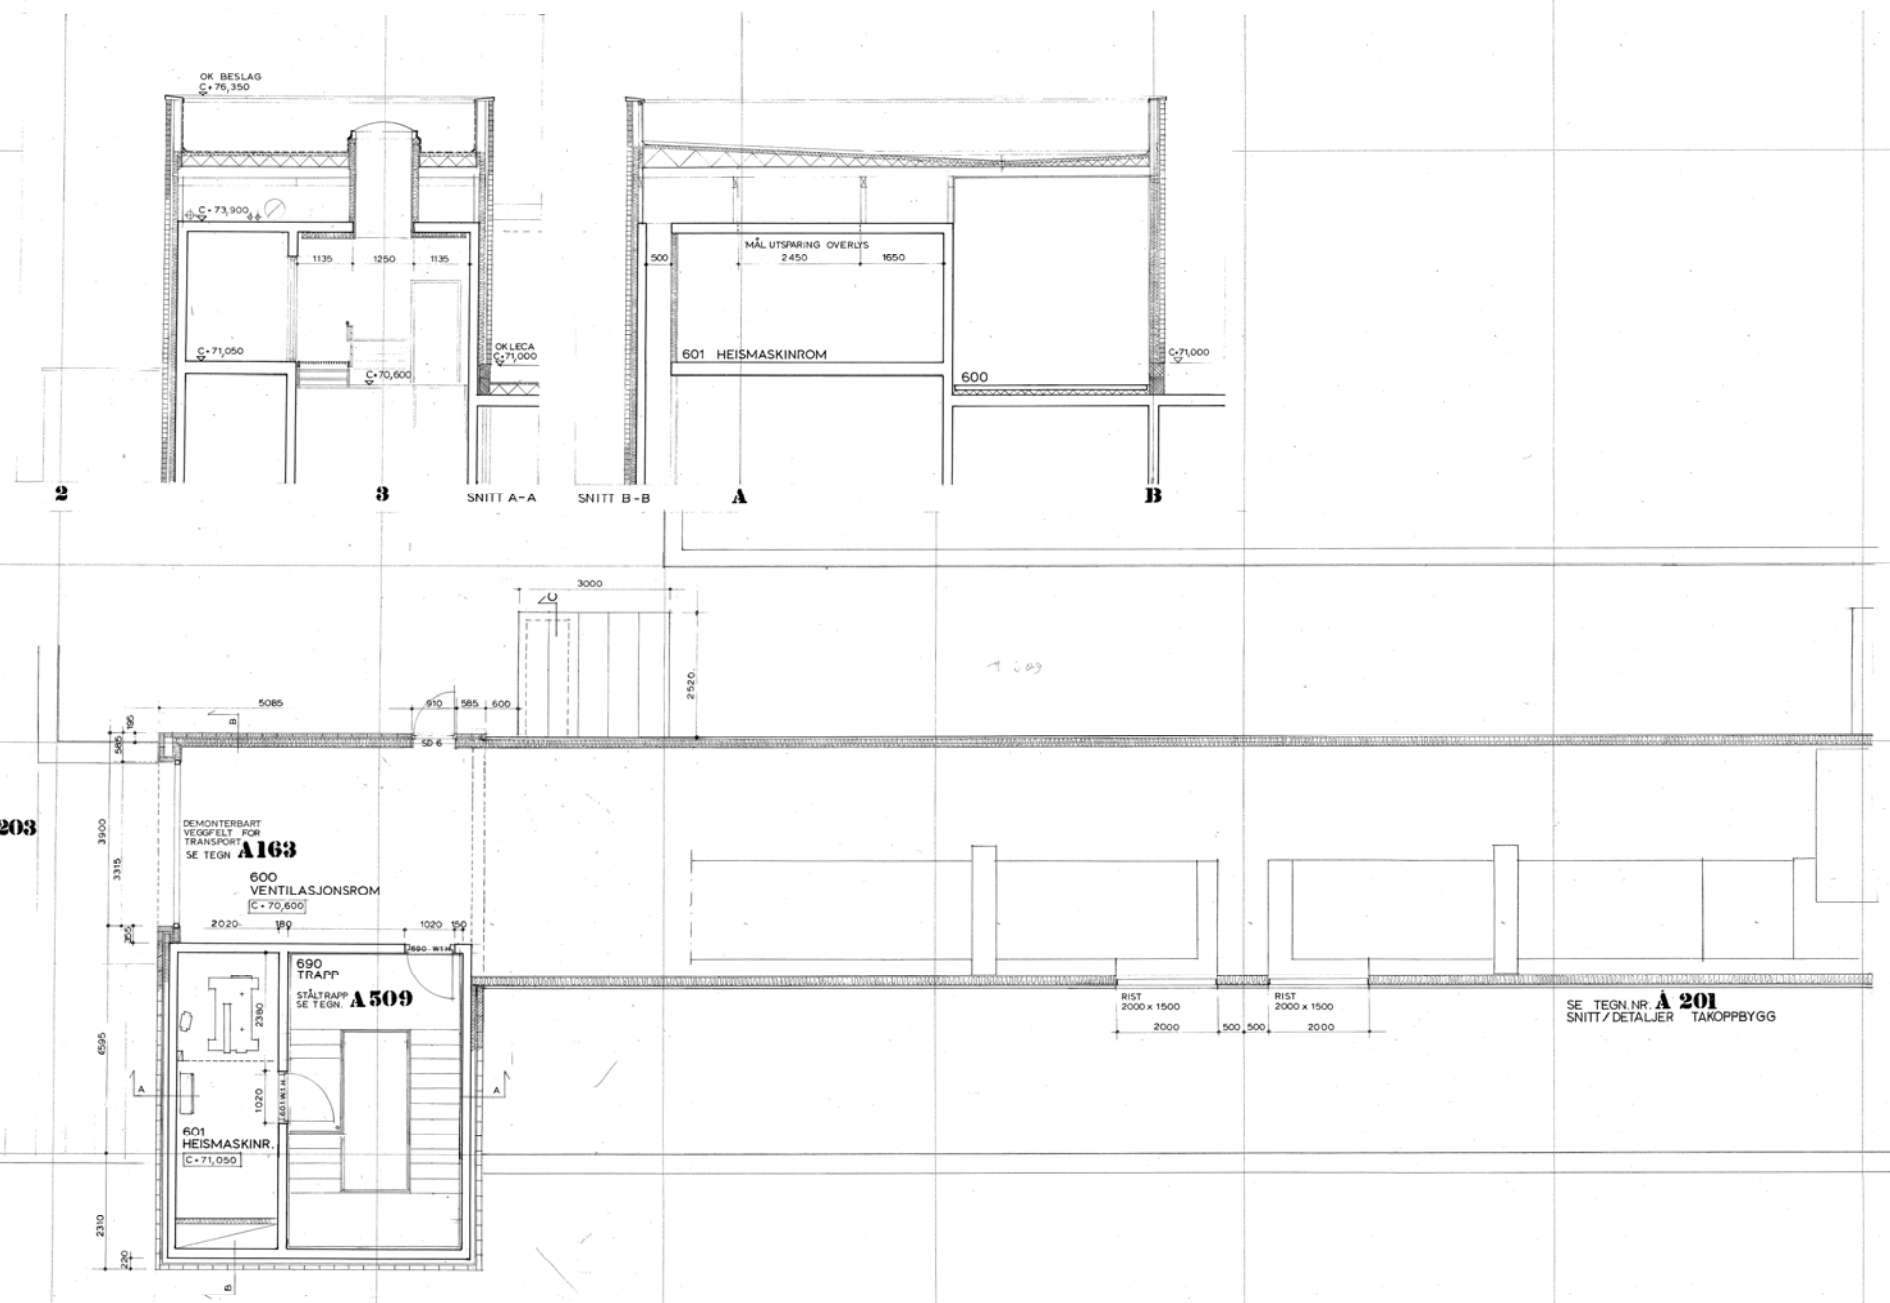


REV.	REVIDERING GJELDER	DATE	SKJ.
E	PRØFERT OVERBETENELSE EDG	20.6.88	
D	DRV RETTELSE / NOTER	25.4.88	
C	OVERBETENELSE PRØFERT	18.02.88	
B	SNITT A-A OG B-B, DRV. JUSTERINGER	12.1.87	
A	PRØFERT UTPROV NY MÅL, STYRET GJØR FOR 600	10.11.87	

REV. REVIDERING GJELDER

PLAN TAKETASJE DEL B

TEGN NR. **A138**

INDEX **E**

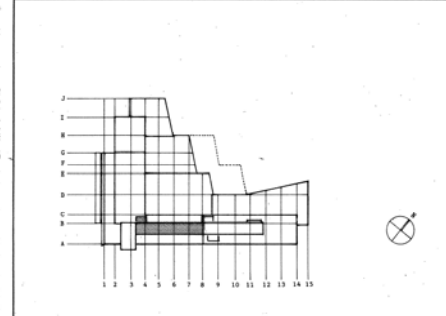

NORGES MUSIKKHØGSKOLE . NYBYGG
BYGGHERRE: STATENS BYGGE- OG EIENDOMS-DIREKTORAT

ARKITEKTGRUPPEN lille frøen A/S
ALFSEN ASTRUP BAUCK SOLE mna

MÅL: 1 : 50
DATE: 15.10.87

PROSJEKTERINGSGRUPPE:
PROSJ. LED. : RAGNAR EVENSEN A/S TLF. 41 18 90
ARKITEKT : ARKITEKTGRUPPEN "lille frøen" A/S TLF. 26 16 15
BYGGETEKN. : AL. HOYER A/S OSLO TLF. 55 80 20
VVS : ERICHSEN & HØRGEN A/S TLF. 44 18 40
ELEKTRO : NIELSEN OG HØRGEN A/S TLF. 66 46 50
AKUSTIKK : MILJØCONSULT A/S TLF. 52 41 50

TOTALENTREPRENØR:
RAGNAR EVENSEN AS TEGN NR. **A 138**