


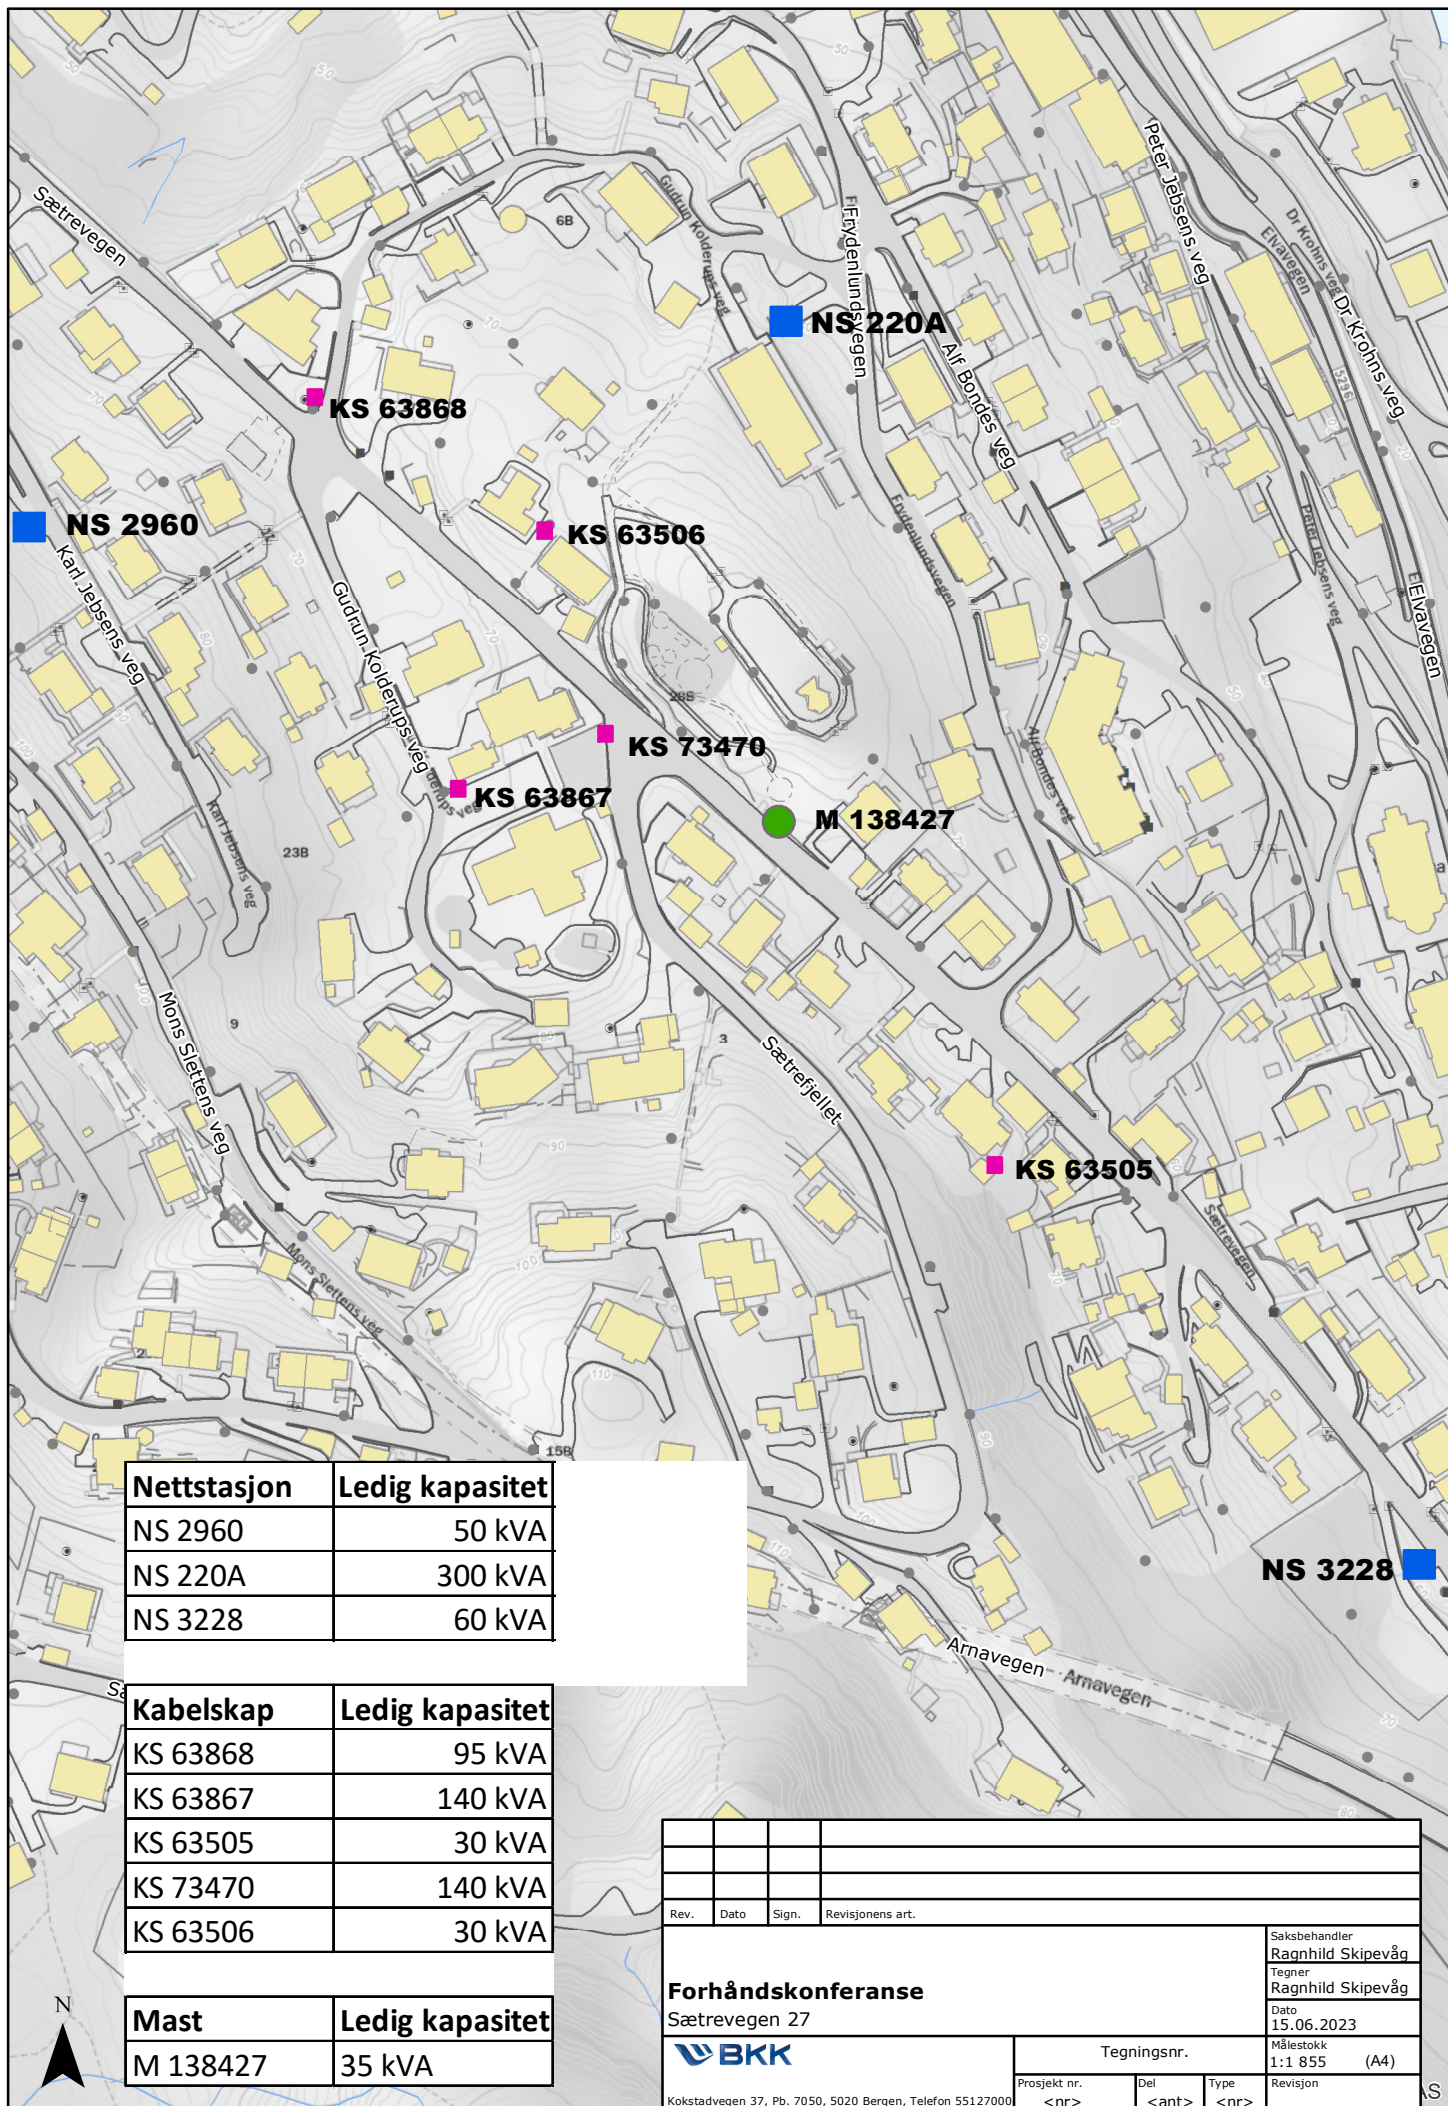

Nettstasjon	Ledig kapasitet
NS 2960	50 kVA
NS 220A	300 kVA
NS 3228	60 kVA

Kabelskap	Ledig kapasitet
KS 63868	95 kVA
KS 63867	140 kVA
KS 63505	30 kVA
KS 73470	140 kVA
KS 63506	30 kVA

Mast	Ledig kapasitet
M 138427	35 kVA

Rev.	Dato	Sign.	Revisjonens art.
Forhåndskonferanse			
Sætrevegen 27			
BKK		Tegningsnr.	
Kokstadvegen 37, Pb. 7050, 5020 Bergen, Telefon 55127000		Prosjekt nr. <nr> Del <ant> Type <nr>	
Saksbehandler Ragnhild Skipevåg		Målestokk 1:1 855 (A4)	
Tegner Ragnhild Skipevåg		Revisjon	
Dato 15.06.2023			