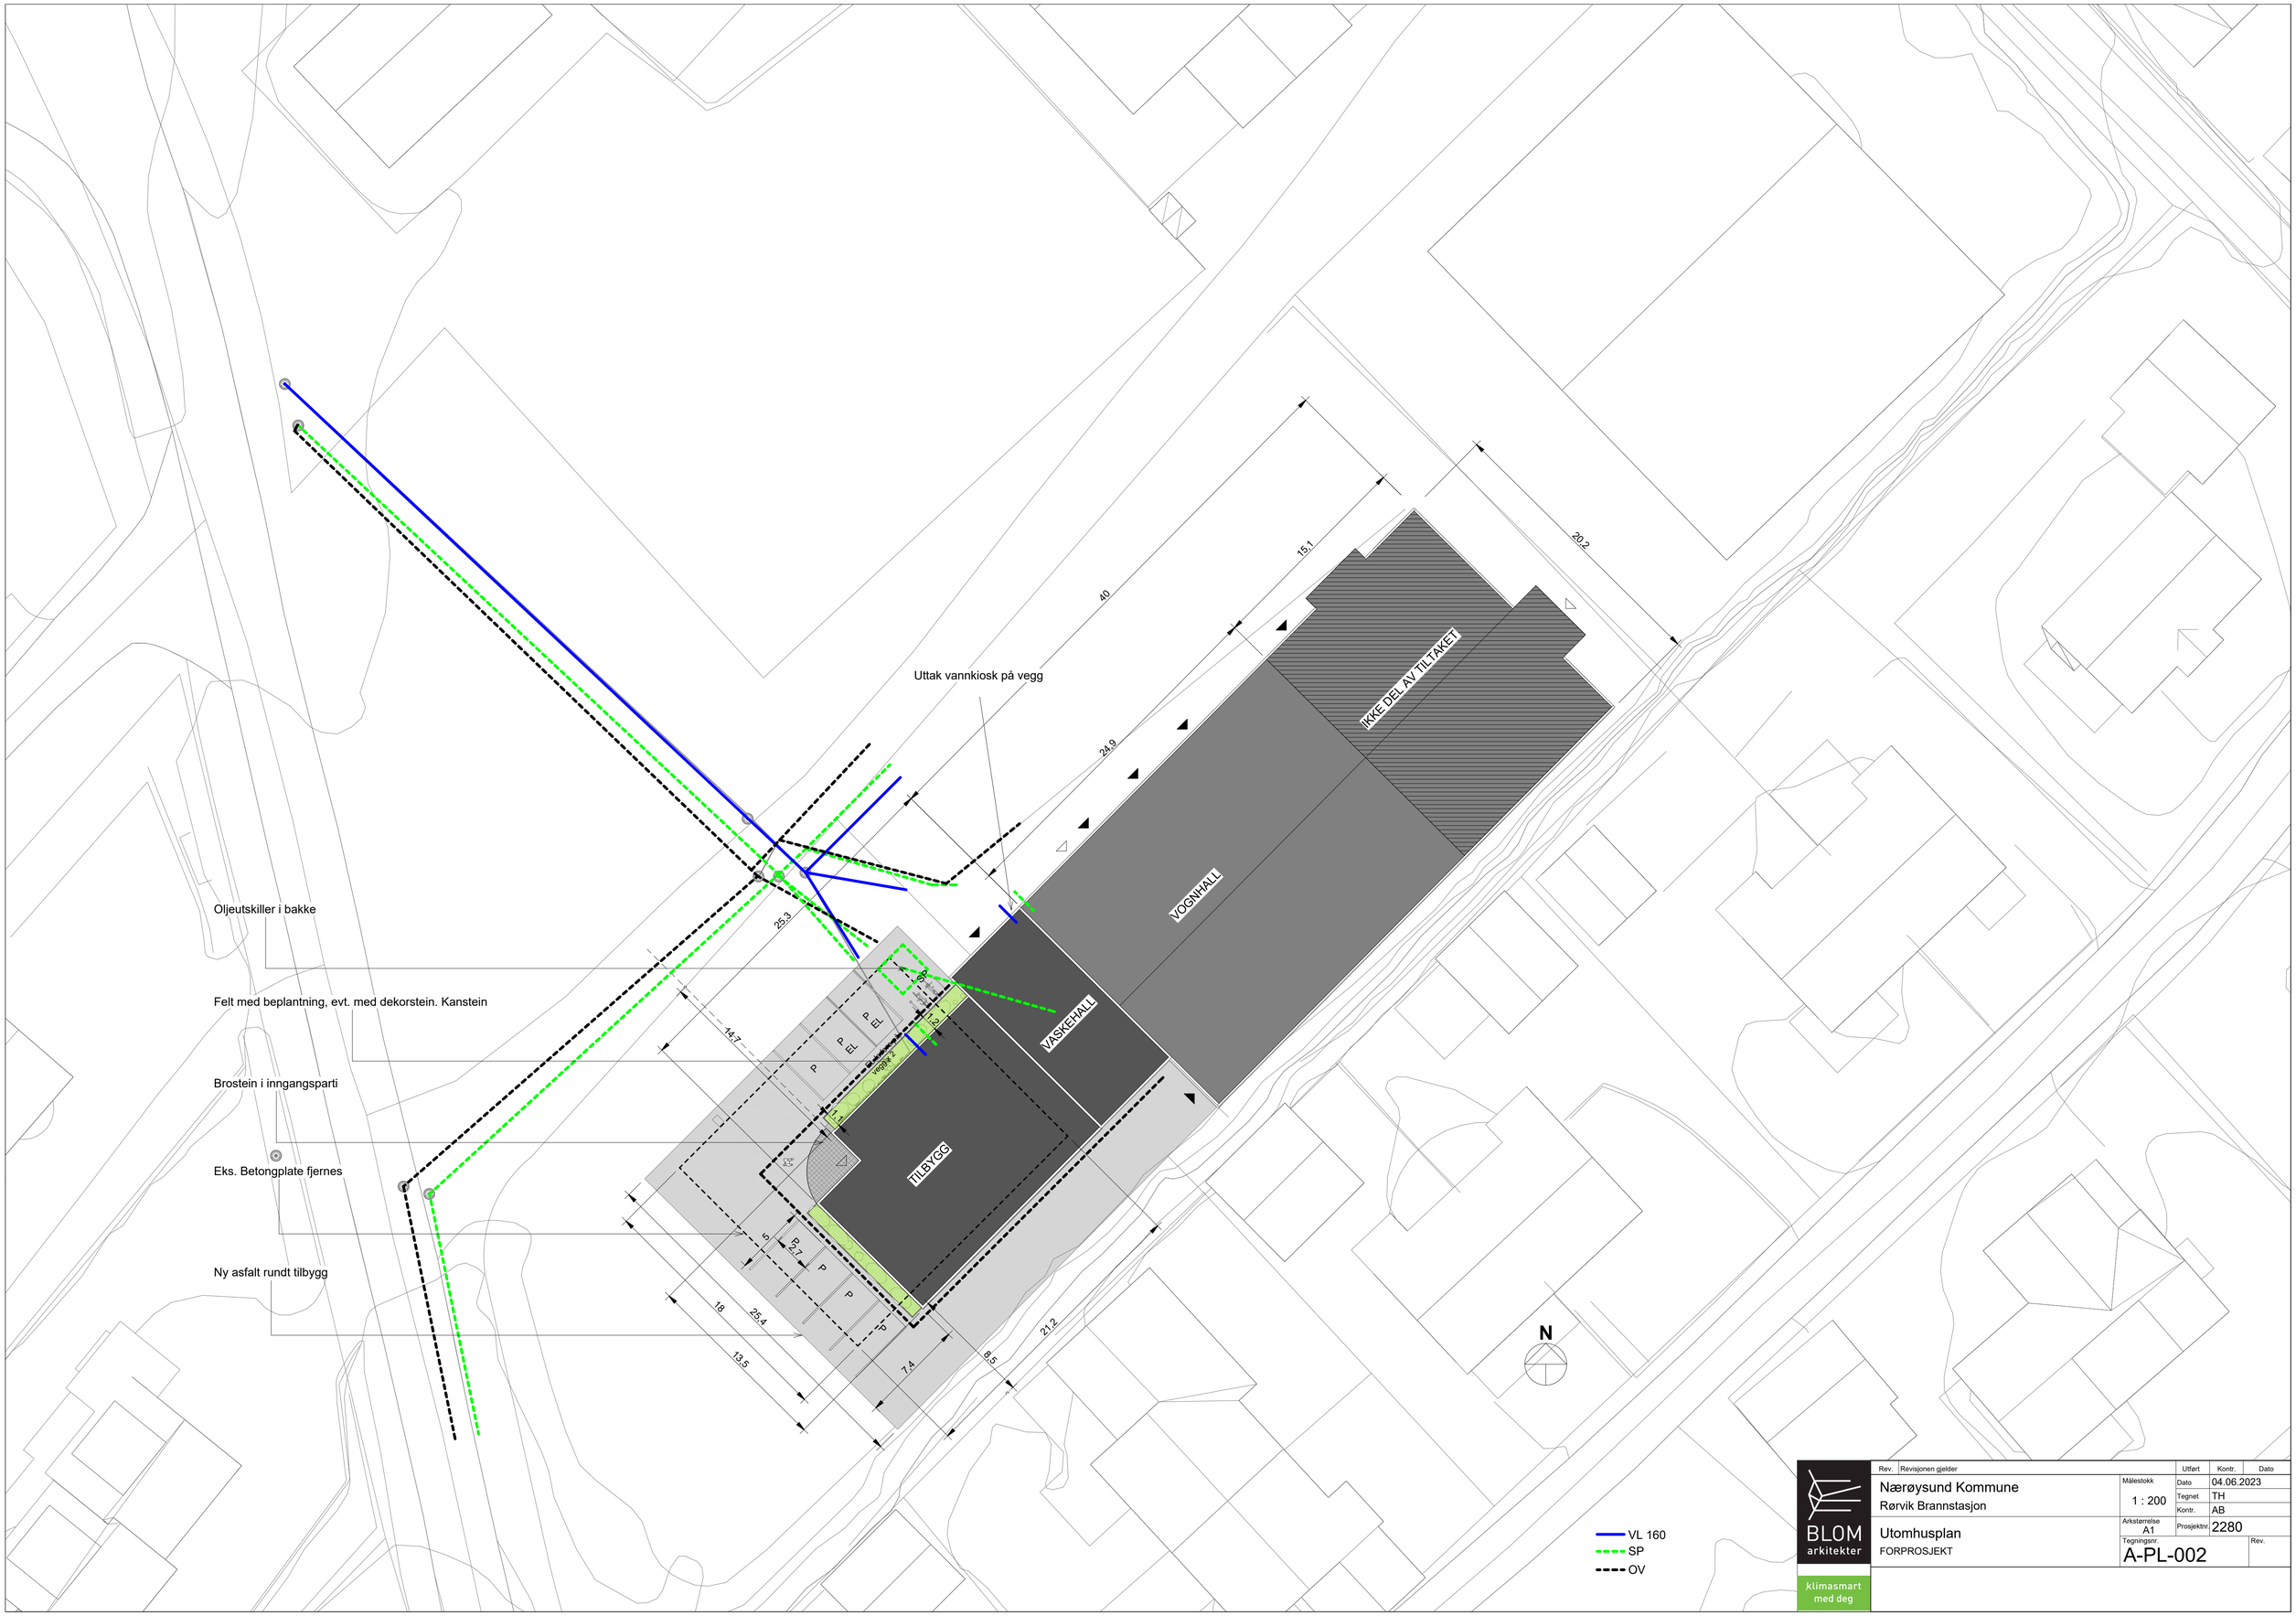

Rev.	Revisjonen gjelder	Utført	Kontr.	Dato
	Nærøysund Kommune Rørvik Brannstasjon	Målestokk 1 : 200	Dato	04.06.2023
			Tegnet	TH
			Kontr.	AB
	Utomhusplan FORPROSJEKT	Arkstørrelse A1	Prosjektnr.	2280
		Tegningsnr. A-PL-002		Rev.

BLOM arkitekter

klimasmart med deg