



Bod Fasade Sør

1:50

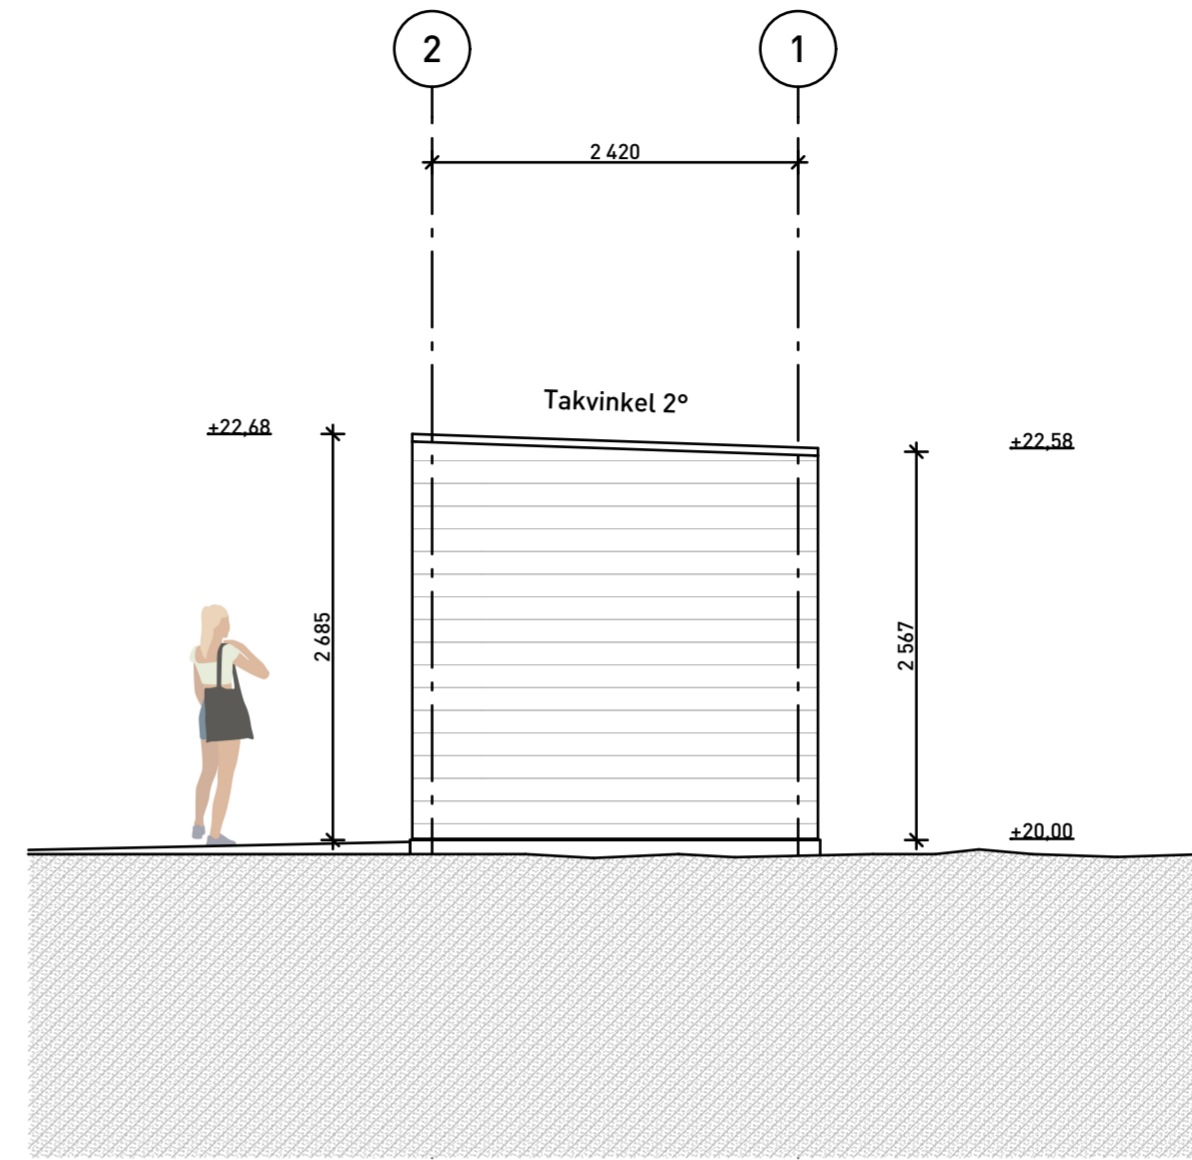


Bod Fasade Øst

1:50

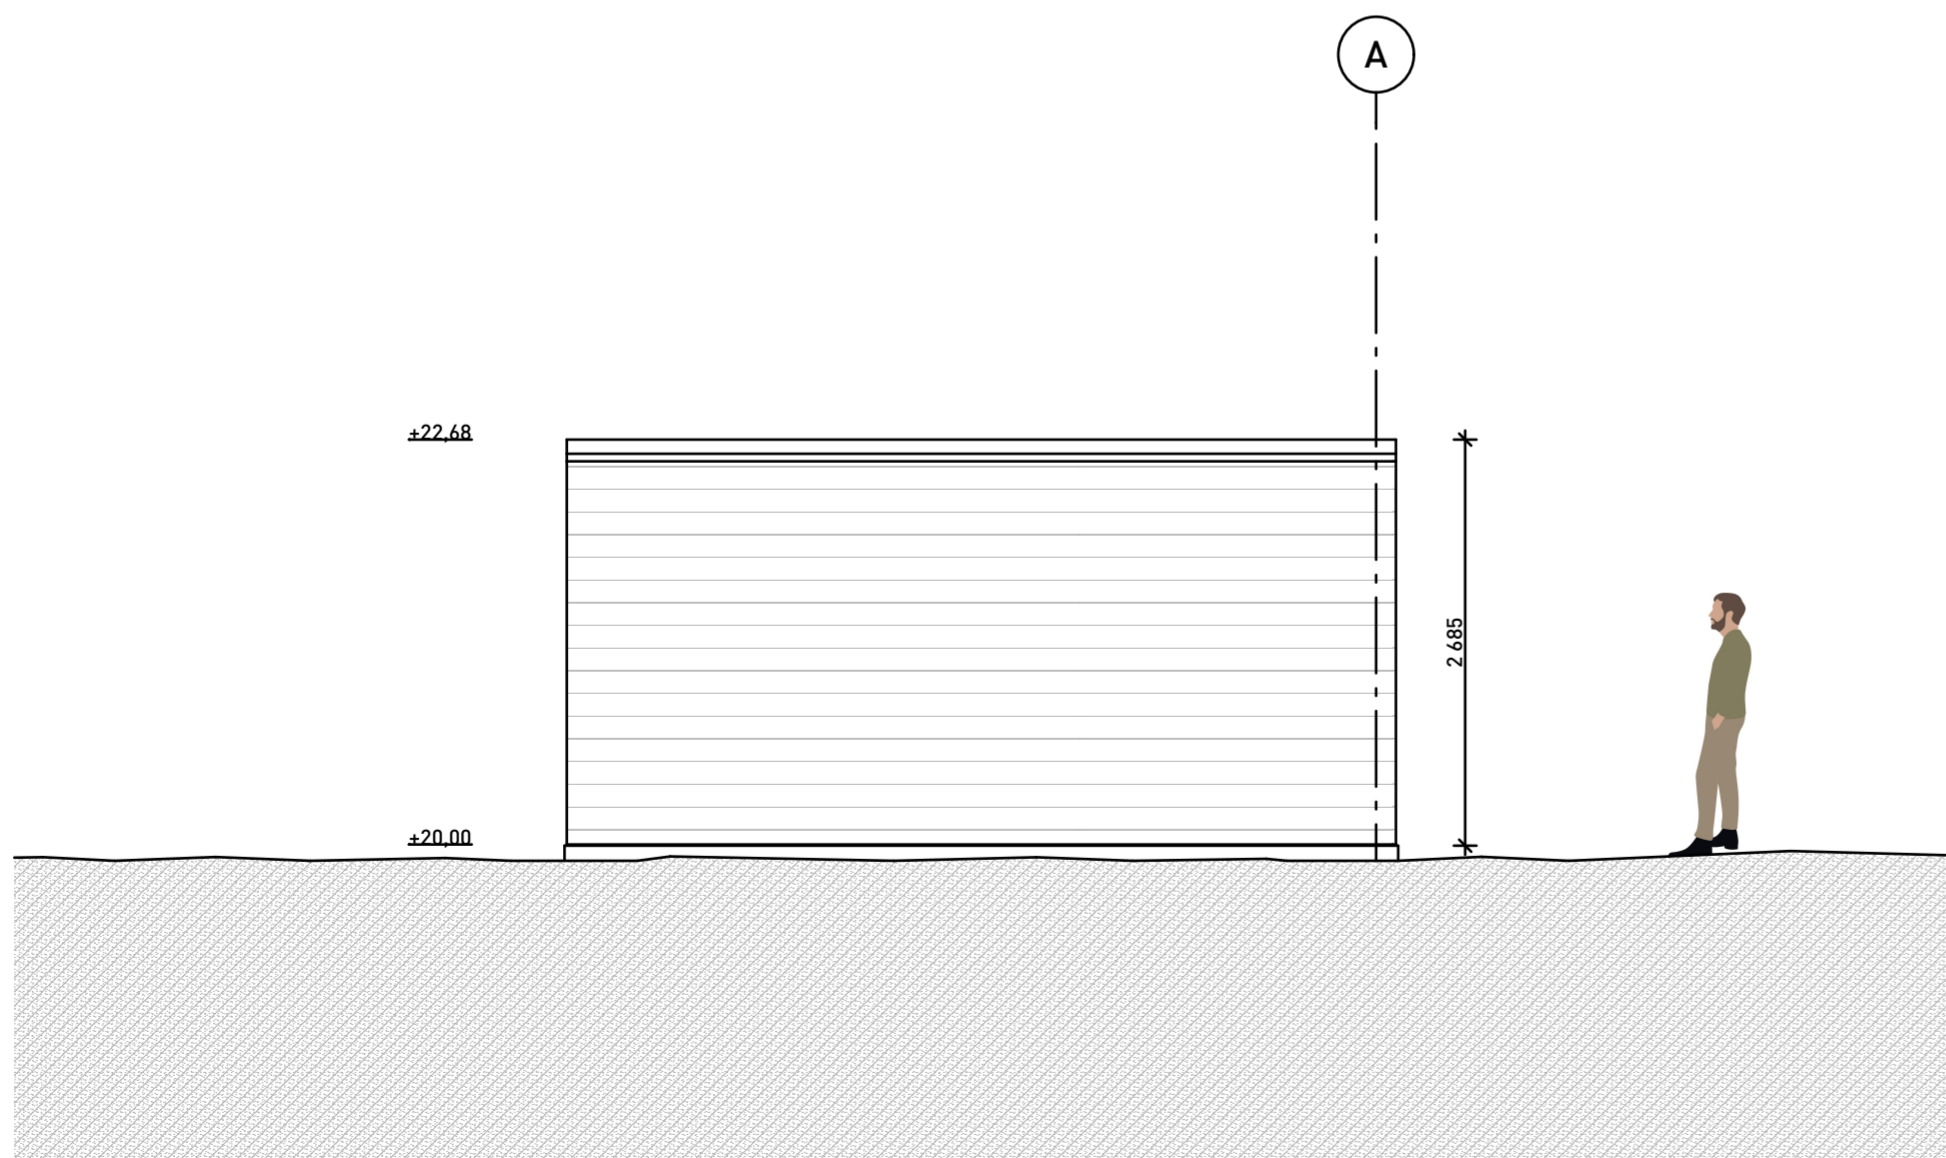


Bod Fasade Nord

1:50

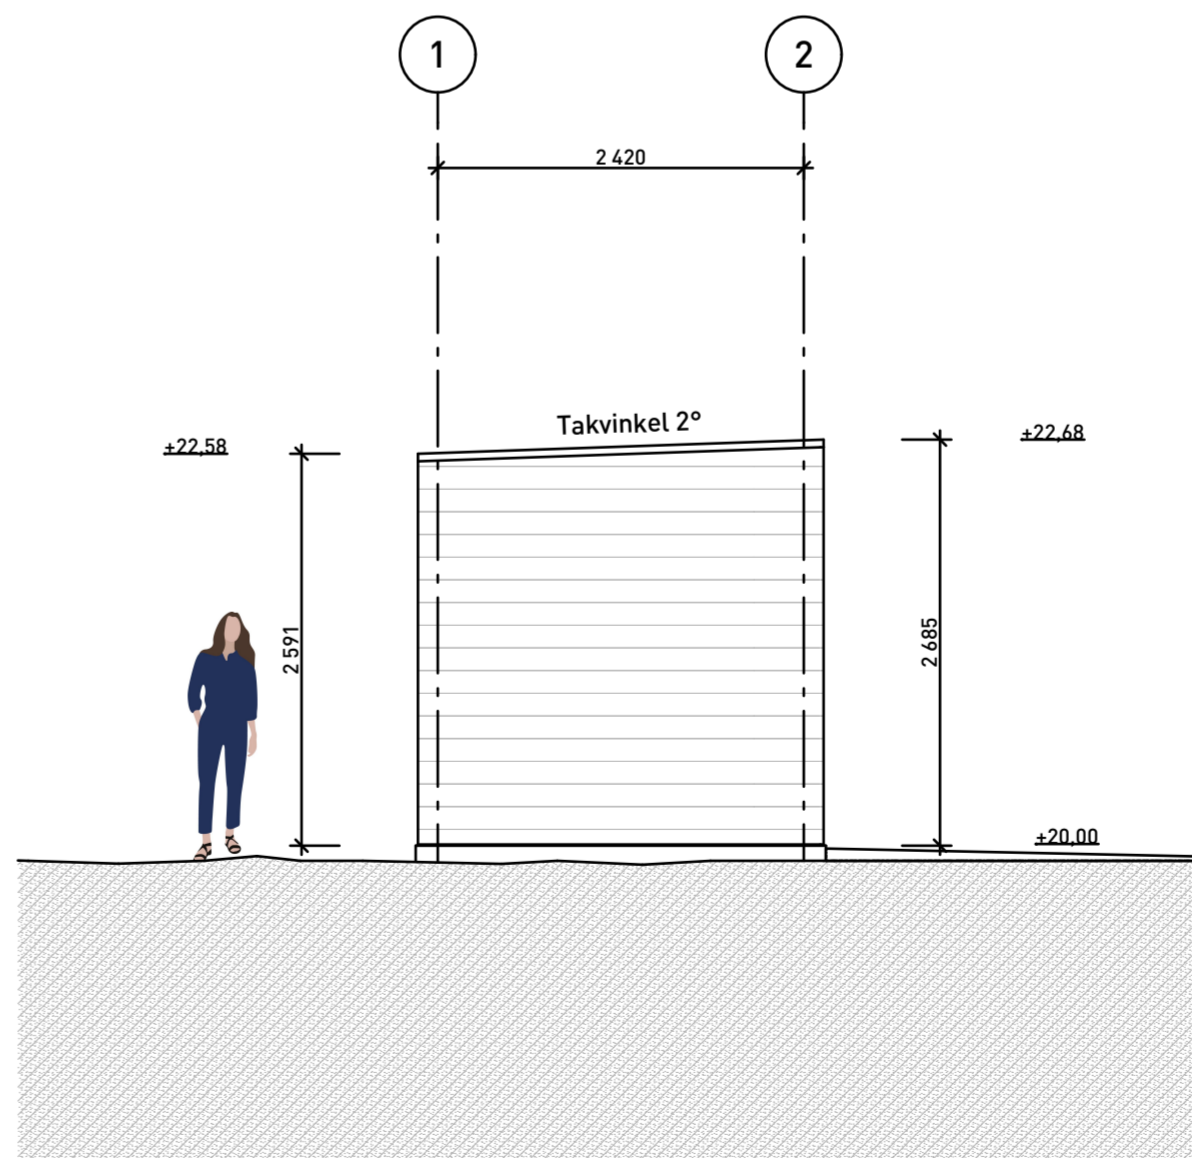

Bod Fasade Vest

1:50

Prosjektnr: 630	Prosjekttittel: Selvstendige omsorgsboliger Torvhaugan, Leknes	
 LØFOTEN AS Kræmmervikveien 5 8373 Ballstad 92846453 / hei@vaag.net	Byggherre: Vestvågøy kommune	
	Tittel: Anbudsgrunnlag Fasader Bod	
Prosjektleder: MS	Målestokk: 1:50 @ A2	Tegningsnr:
Tegnet av: MS	Dato: 07.07.2023	E14-A40-105
Kontrollert av: TA		