

Granittmurblokk - eksisterende blokker ca 500x500 mm

Hekk rives. EVt etableres det ny agnbøk-hekk som vist i lark planen


Det anbefales å plante et tre her

Granittblokk 2,5m husvegg

Mot nordøst: beplantning klatreplante

- █ Støyskjem h=2,5m/2m
- █ Støyskjem h=3,5m
- █ Gjerde h=1,8m



Tiltakshaver: Drammen kommune Tittel: Brandengen skole #Site Address1 0000 #Site City	Prosjektnr.: 6278	Fase: Skisse	Dato: 26.04.2023	Mål: 1:250
	Type tegning: Situasjonsplan støyskjem			

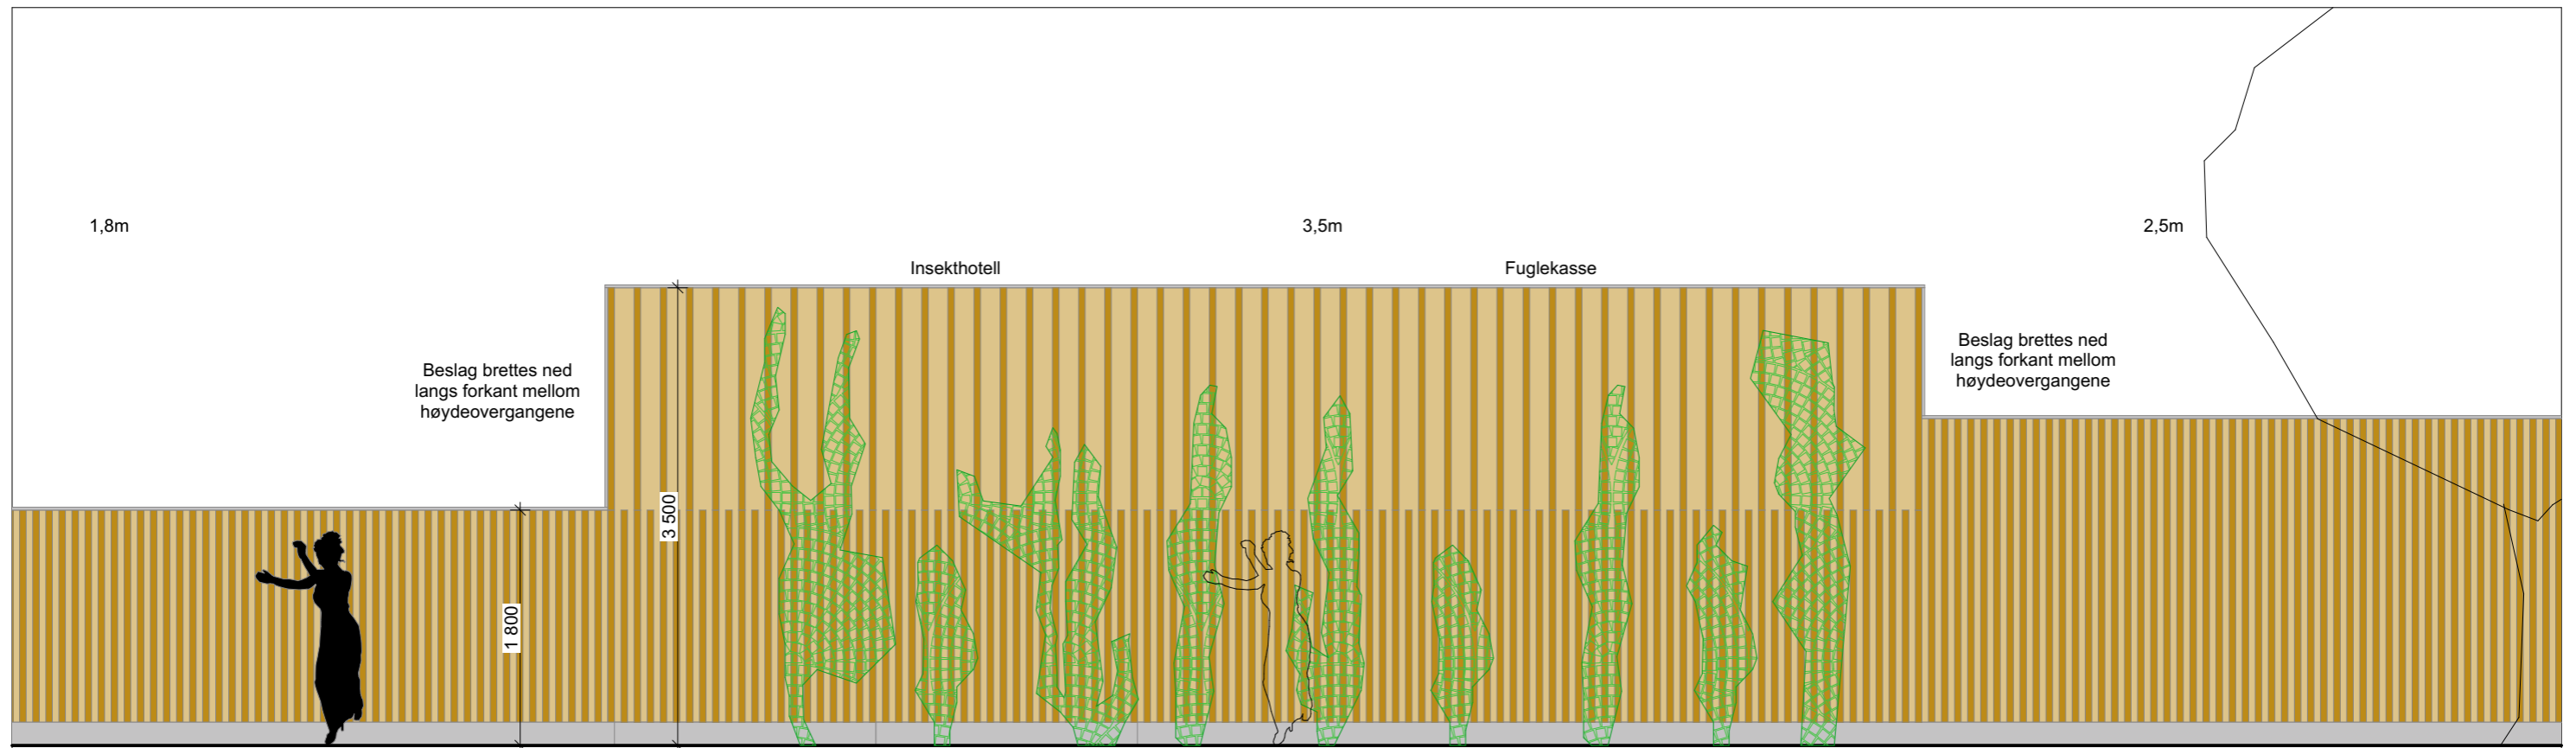

spiler med spalte mot ballbane
trekledning tett mot nabo




spiler og klatreplanter foran på multibane-side
trekledning tett mot nabo

spiler med spalte mot ballbane
trekledning tett mot nabo

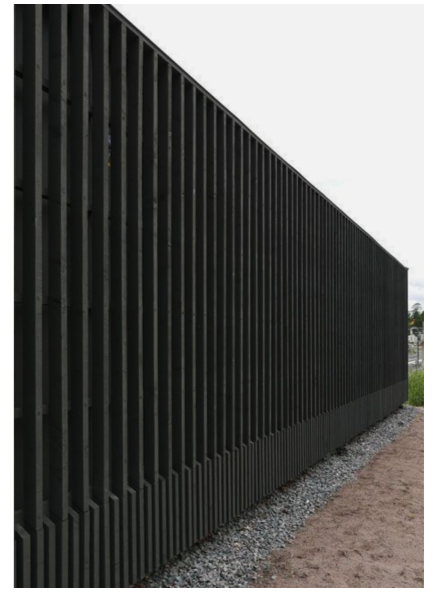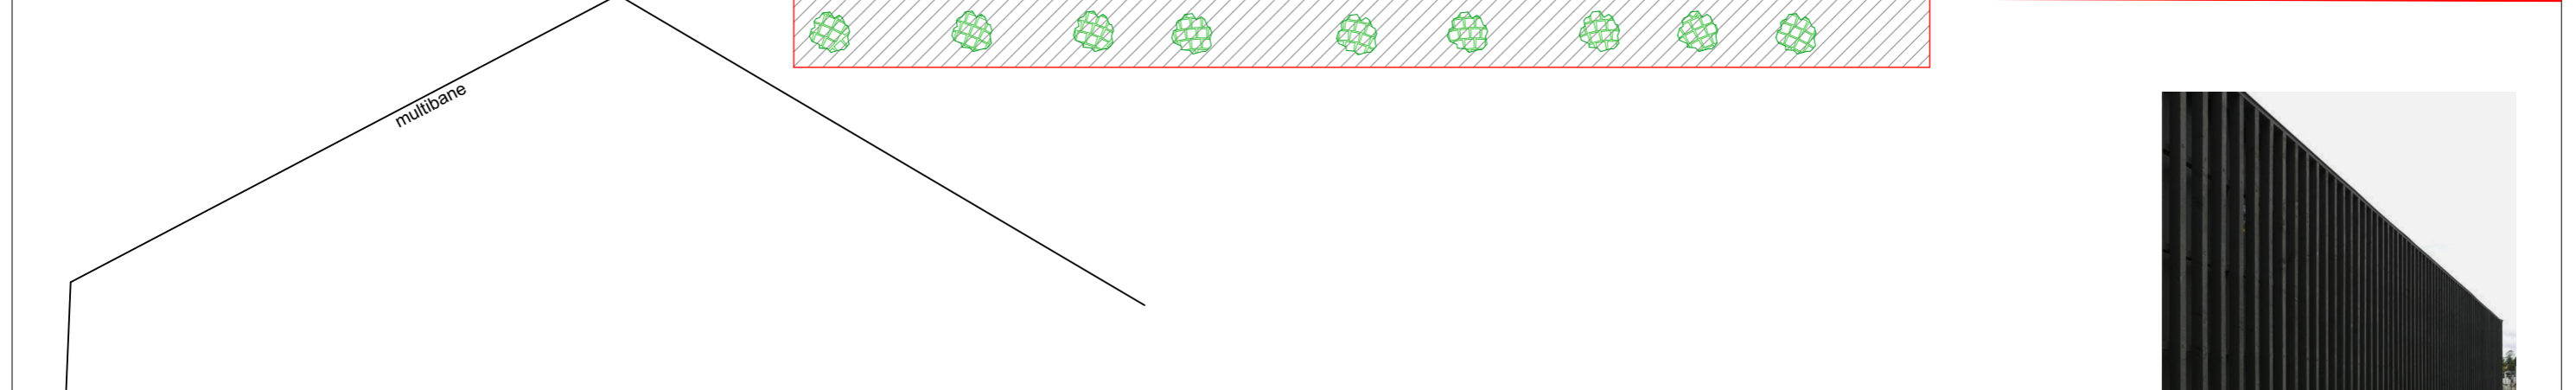

Prinsipp for variasjon av spiler

Tiltakshaver: Drammen kommune Tittel: Brandengen skole #Site Address1 0000 #Site City	Prosjektnr.: 6278	Fase: Skisse	Dato: 26.04.2023	Mål: 1:50
	Type tegning: Alt 2: støyskjerm trespiler			

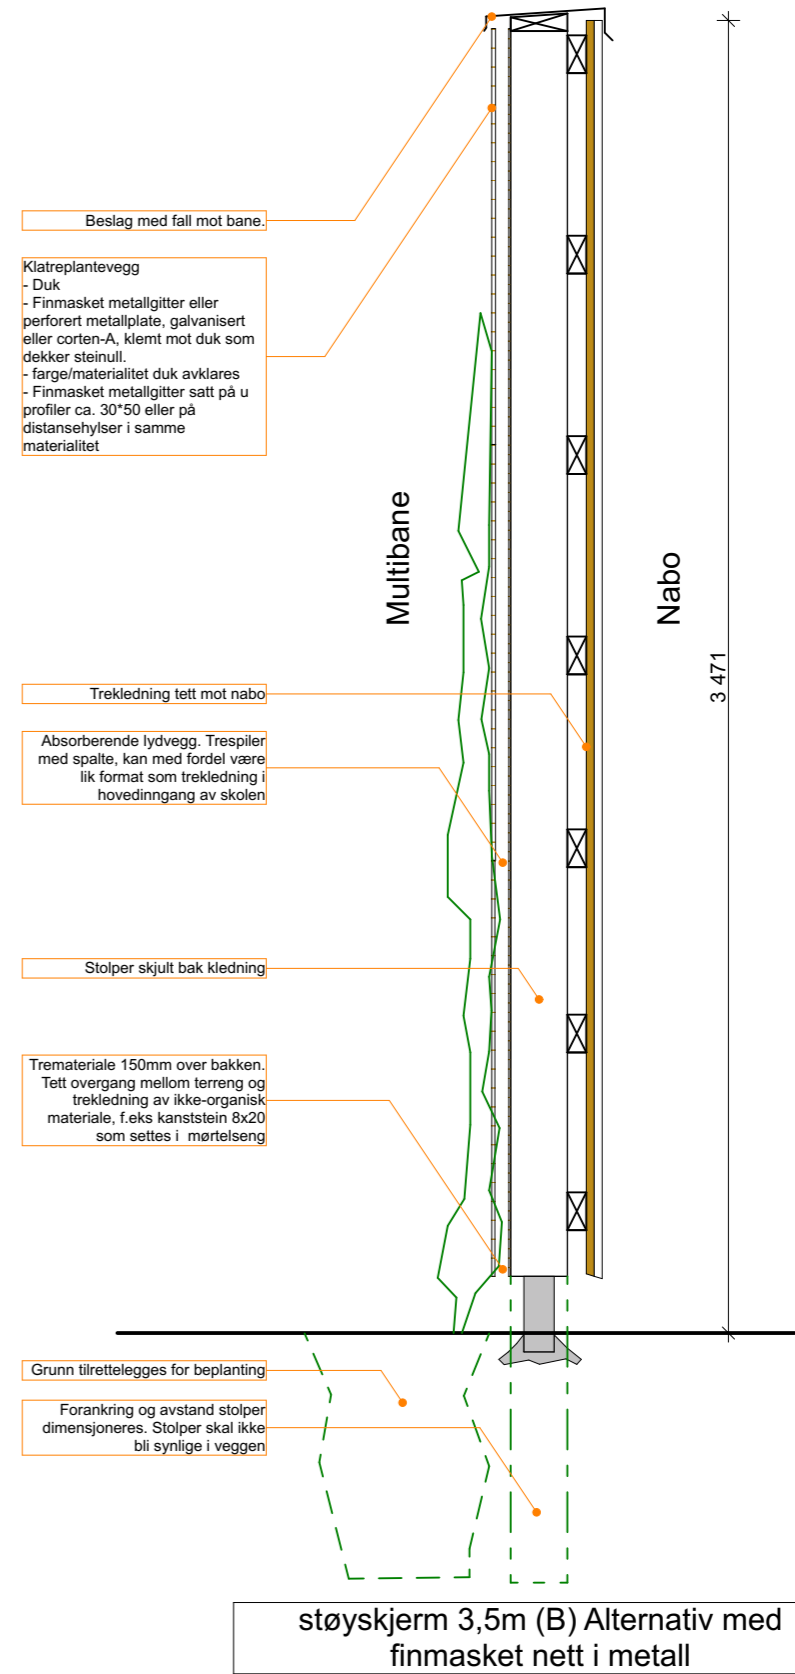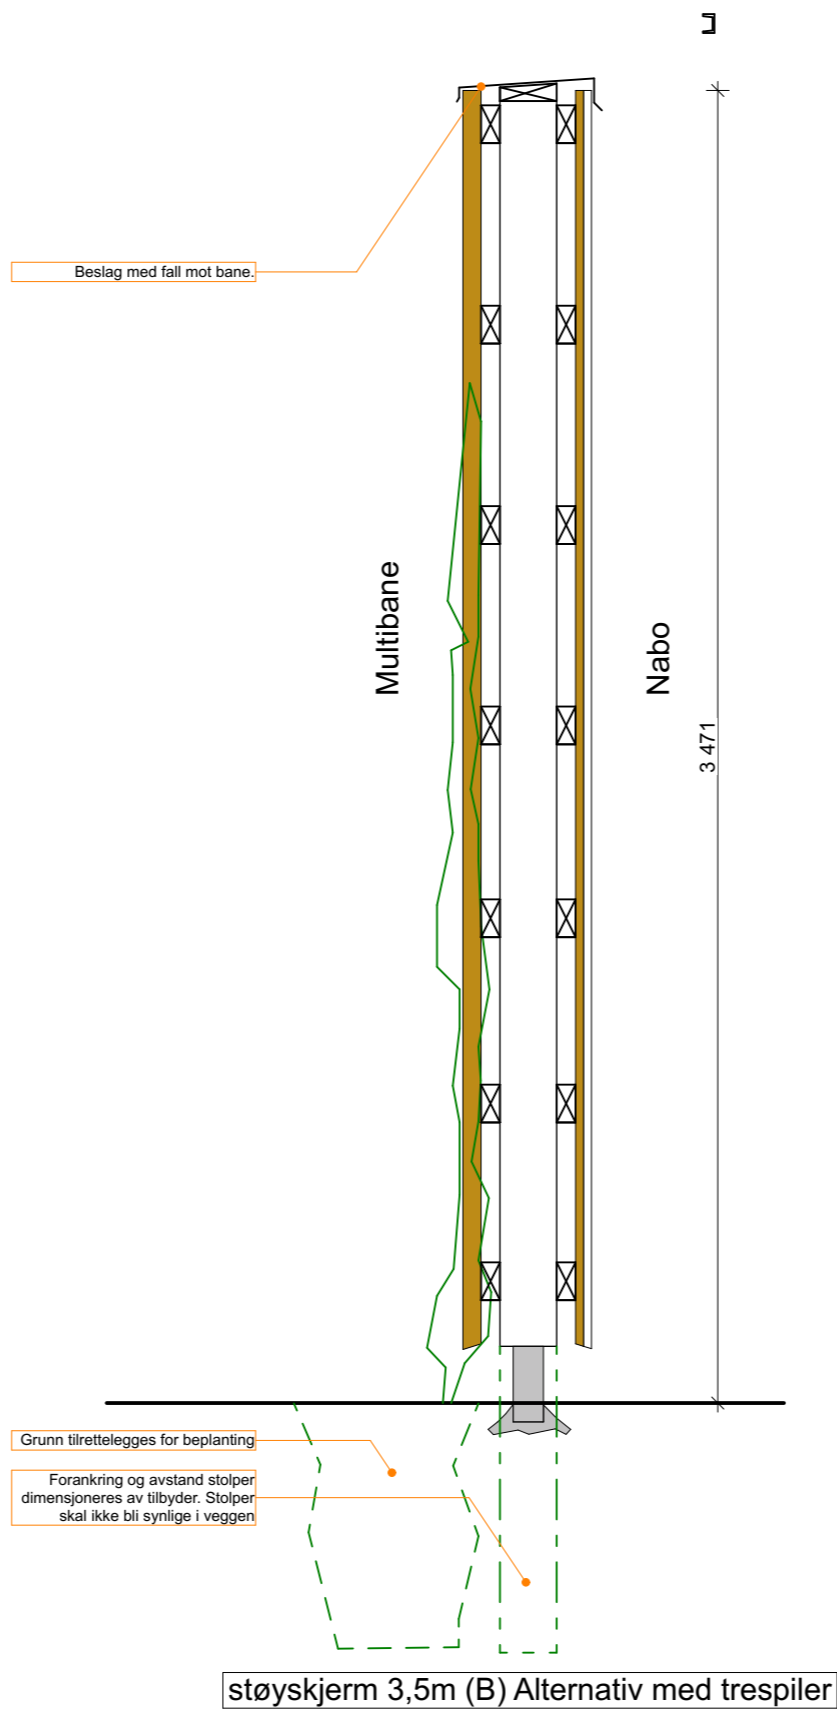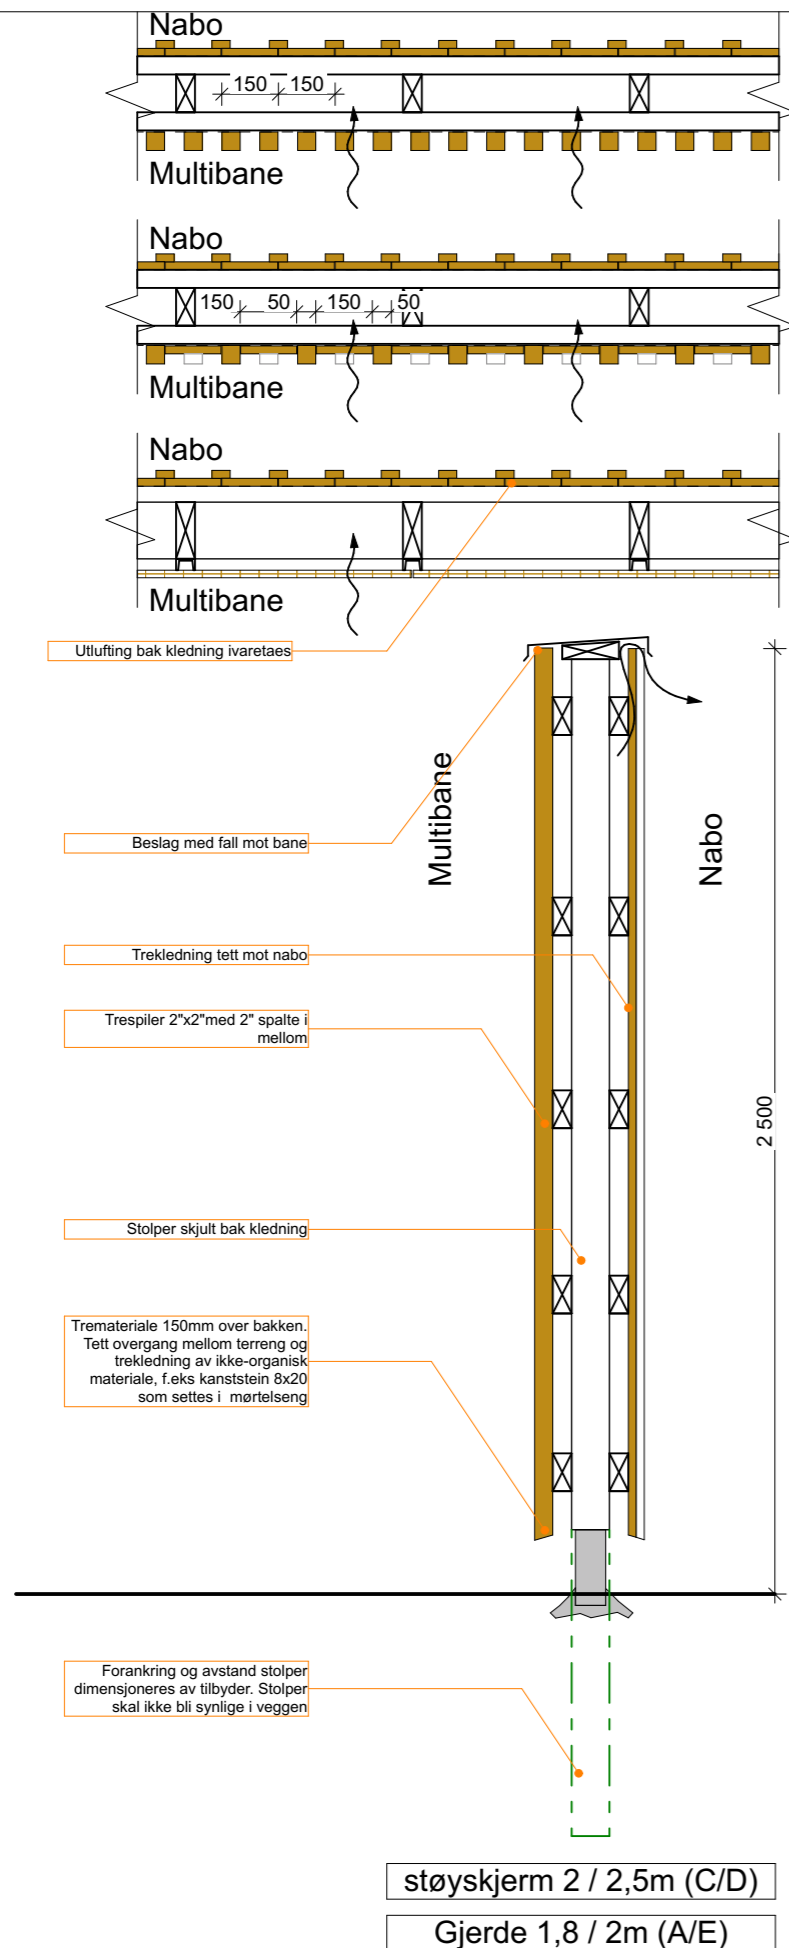

Tiltakshaver:
Drammen kommune
Tittel:
Brandengen skole
#Site Address1 0000 #Site City

Prosjektnr.:
6278

Fase:
Skisse

Dato:
26.04.2023

Mål:
1:20

Type tegning:
Prinsippsnitt støyskjem vegg

