
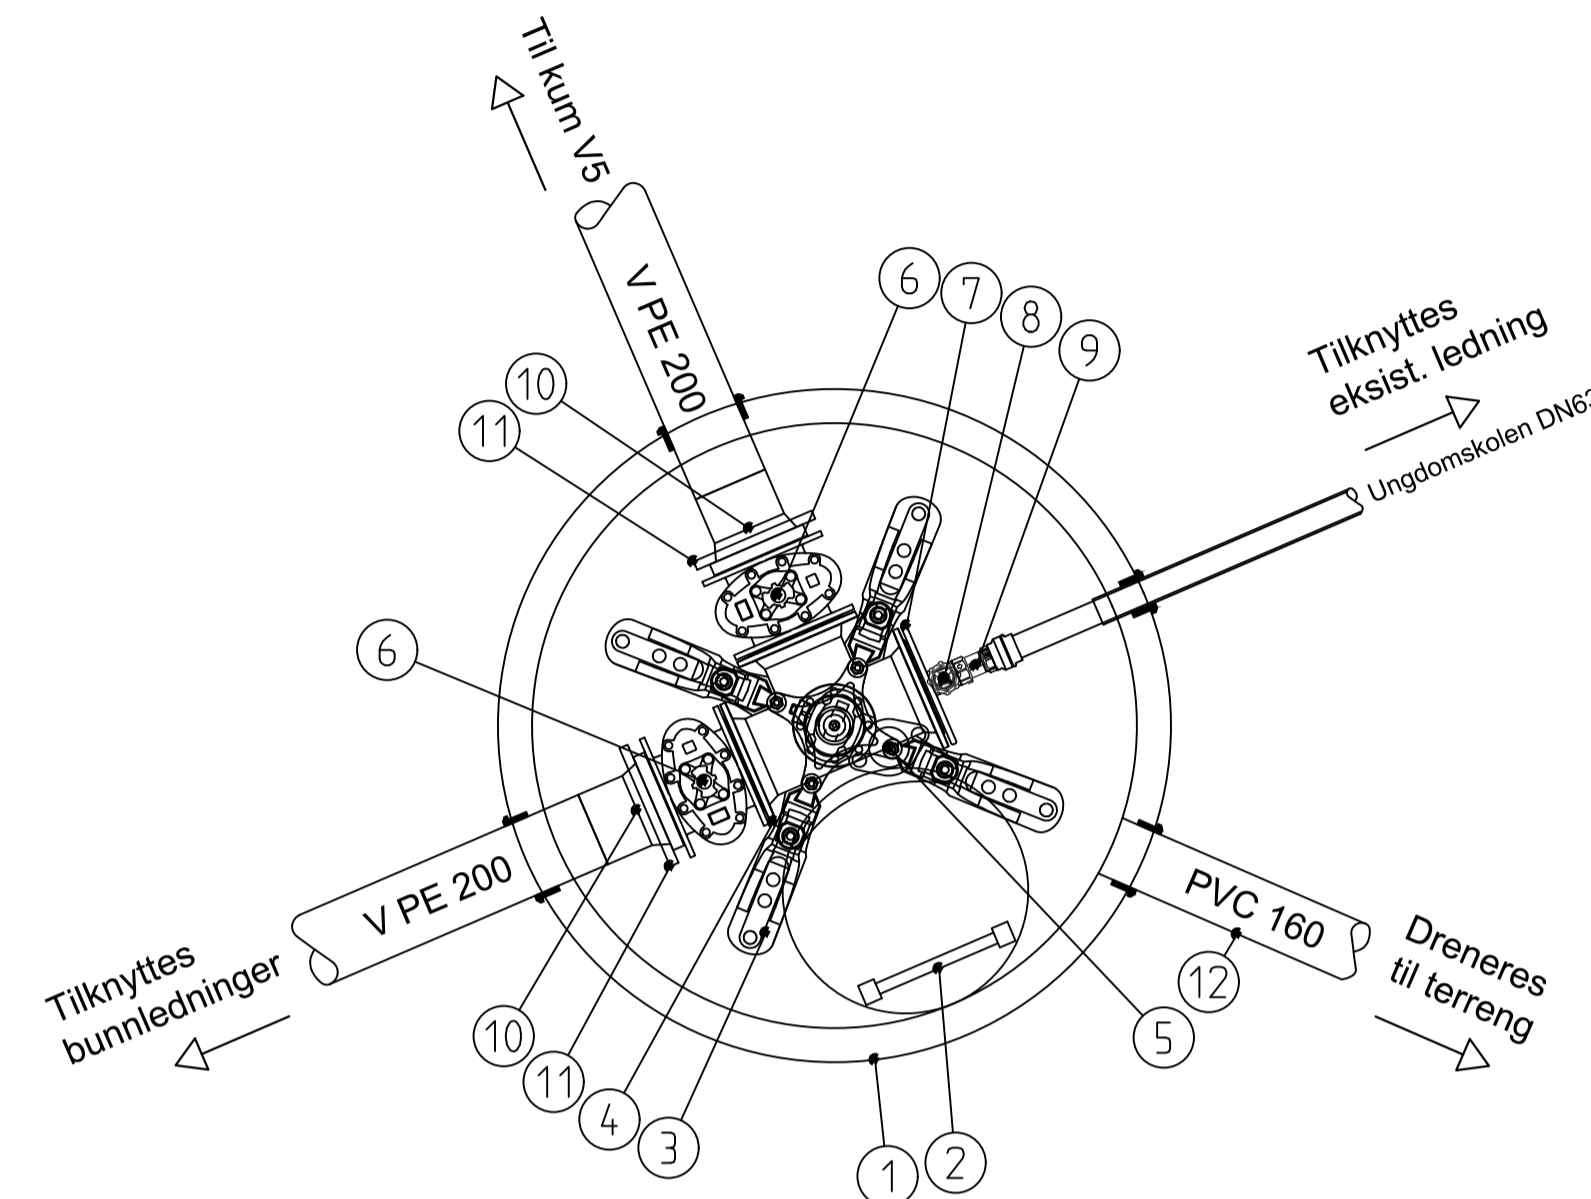


# V7-PLAN DN1600

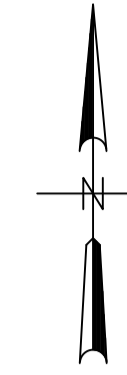

POS-LISTE: Vannkum V7

Pos	Beskrivelse	Dimensjon	Antall
1	Nedstigningskum	1600	1
2	Kumstige	-	1
3	Konsoll	200	1
4	Flense T-rør med brannventilavstikker	200/200/100	1
5	Stengbar brannventil m/NOR kobling messing	100	1
6	Sluseventil med serviceventil	200	2
7	Blindflens med gjenge	200 x 2"	1
8	Stengeventil	2"	2
9	Tilbakeslagsventil	2"	1
10	PE krage	200	2
11	Løsfens	200	2
12	Rørbit	160	1

Rev.	Dato	Beskrivelse	Utarbeidet	Fagkontroll	Godkjent
F01	2023-08-15	Tilbudstegning	RemDju	HIFBe	PB

Dette dokumentet er utarbeidet av Norconsult AS som del av det oppdraget som fremgår nedenfor. Opphavsretten tilhører Norconsult AS. Dokumentet må bare benyttes til det formål som oppdragsavtalen beskriver, og må ikke kopieres eller gjøres tilgjengelig på annen måte eller i større utstrekning enn formålet tilsier.

Nordland Fylkeskommune Målestokk (gjelder A1)  
1:20

Kippermoen VGS

VA  
Vannkum V7  
Plan

Norconsult	Oppdragsnummer 5204131	Tegningsnummer H-52	Revisjon F01
------------	---------------------------	------------------------	-----------------