




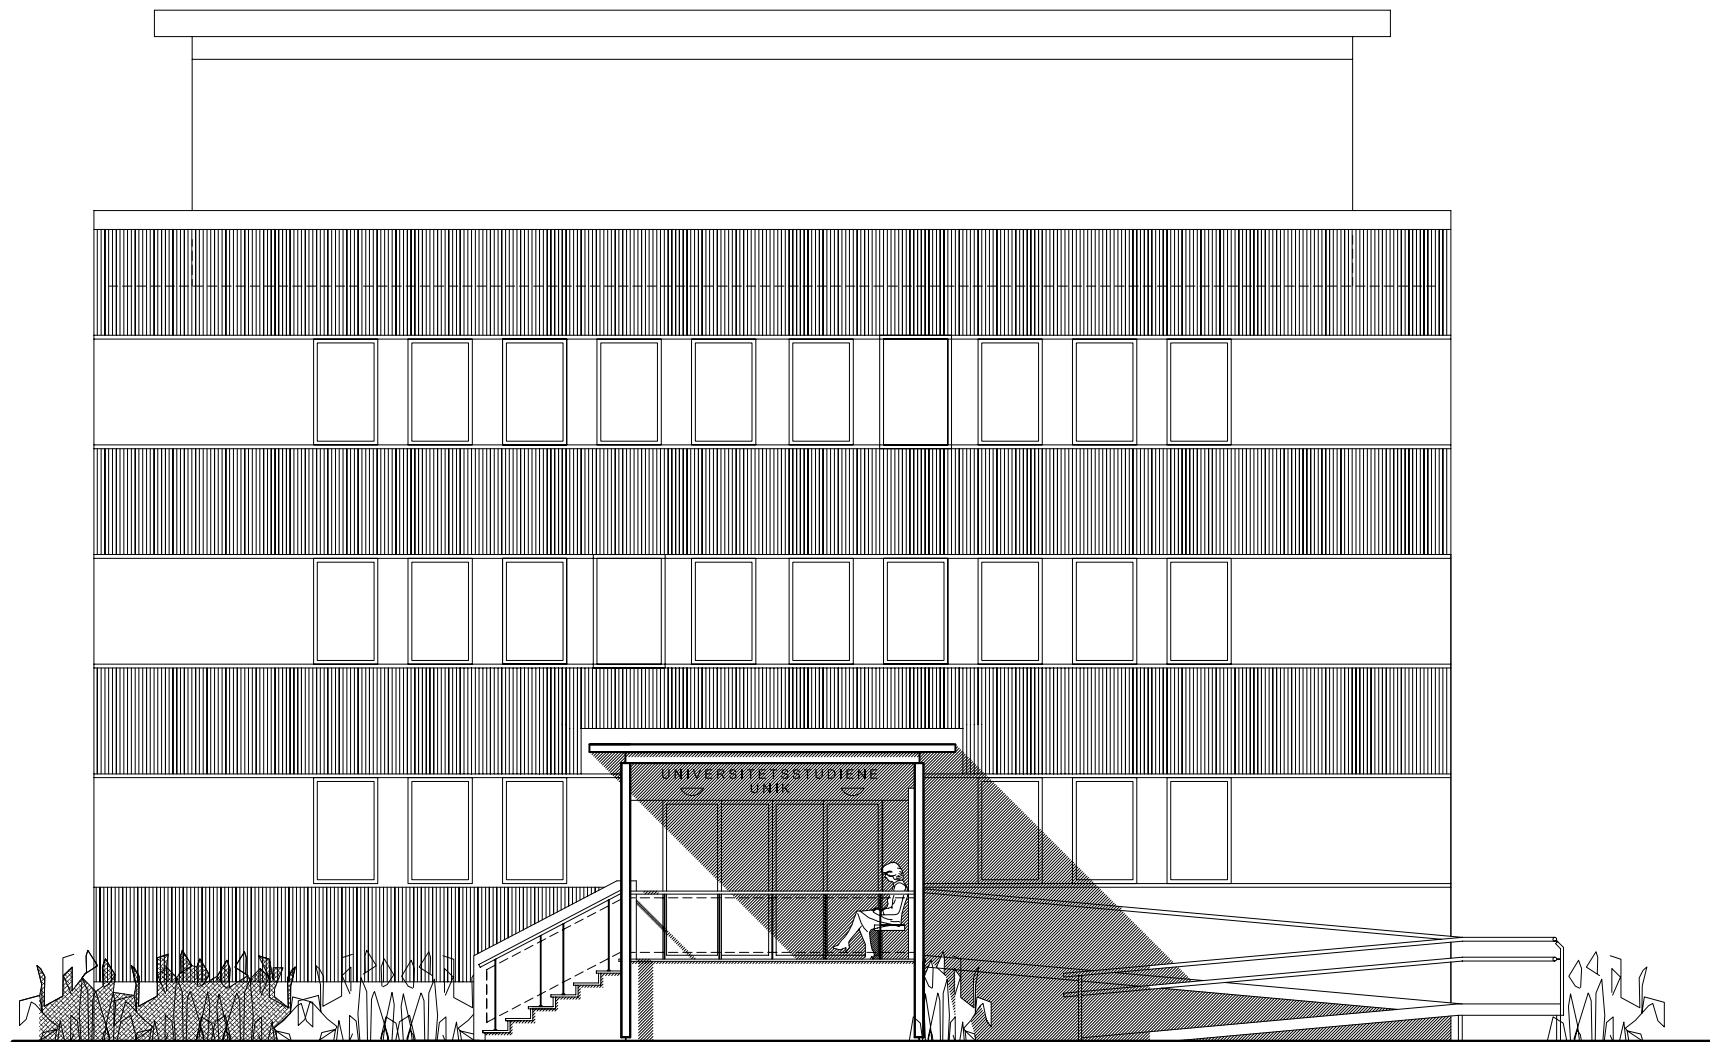

OPPRISS 1

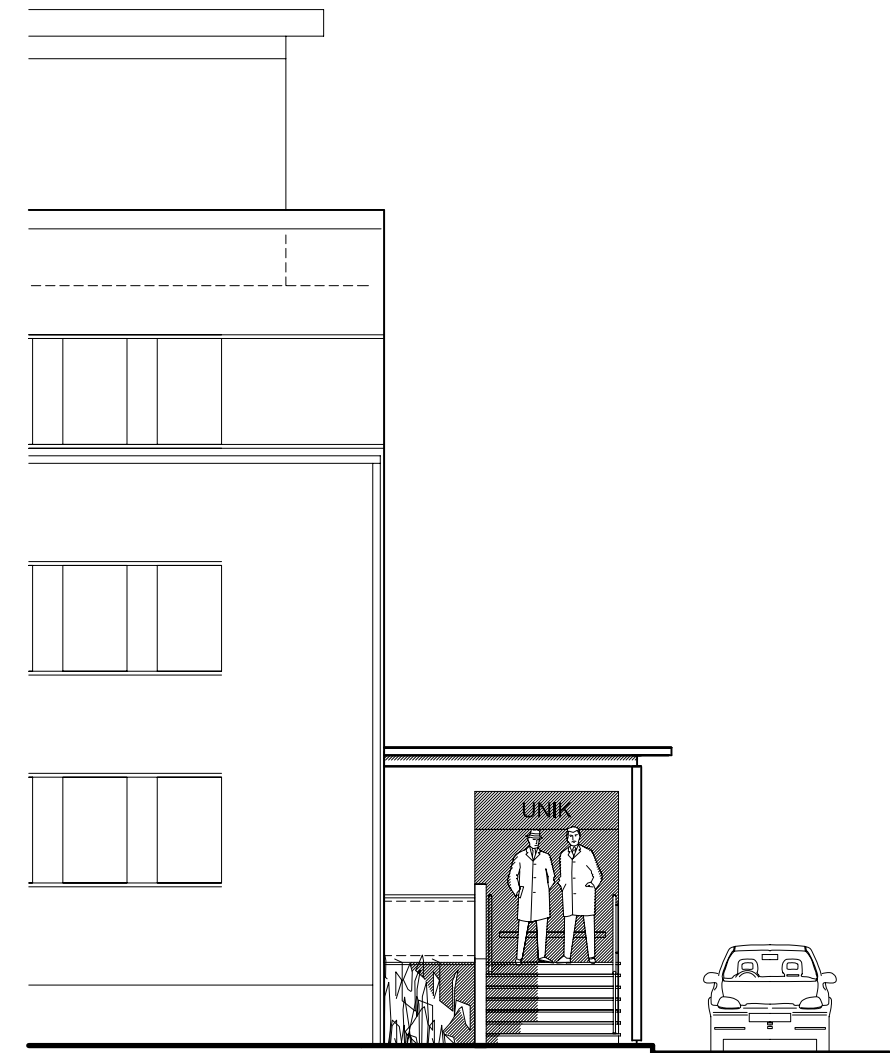

OPPRISS 2

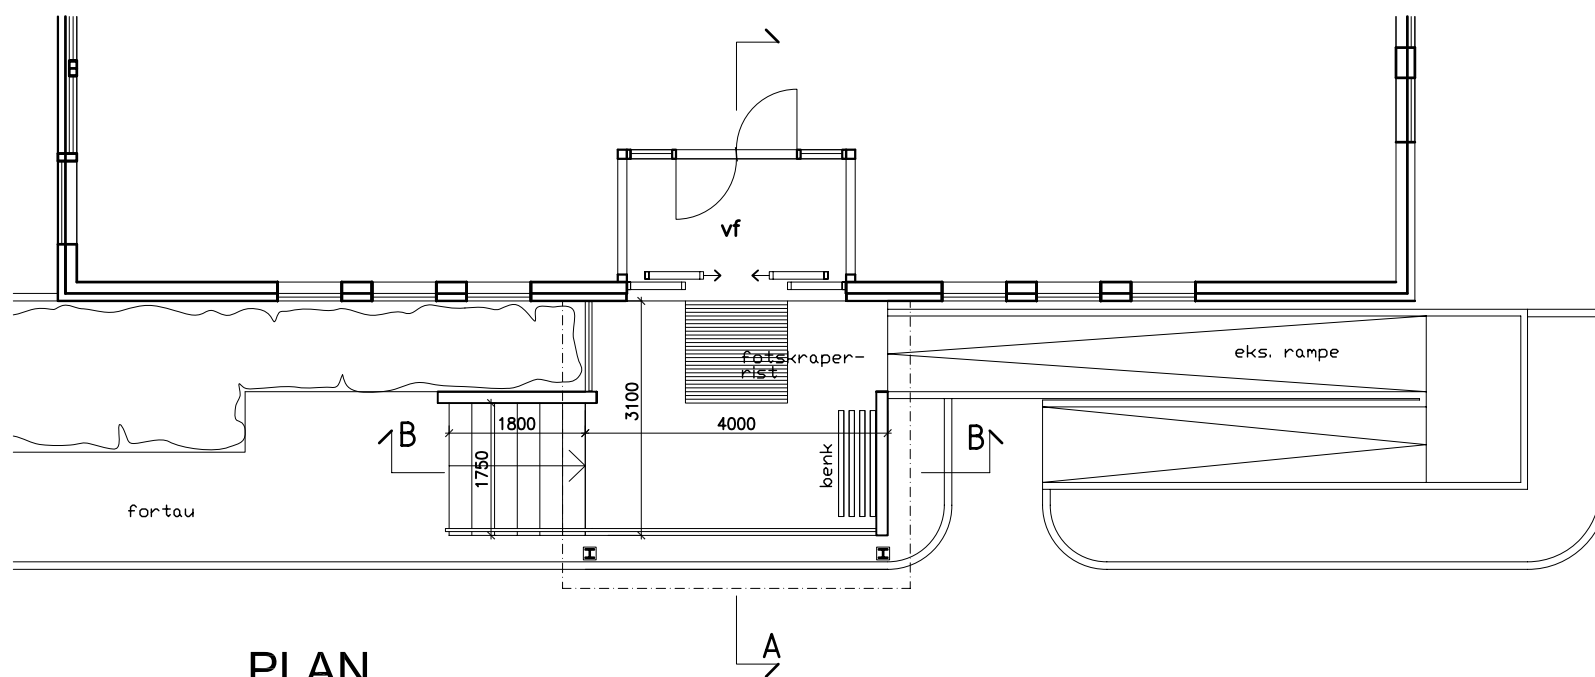

PLAN

## PLAN OG OPPRISS

1:100  
22/06/09

UNIK NYTT INNGANGSPARTI  
LILLESTRØM 08018

FORPROSJEKT

SKJESETH OG SOLVANG ARKITEKTER AS  
SKEDSMOGATA 7 - 2000 LILLESTRØM - 63 80 51 00