



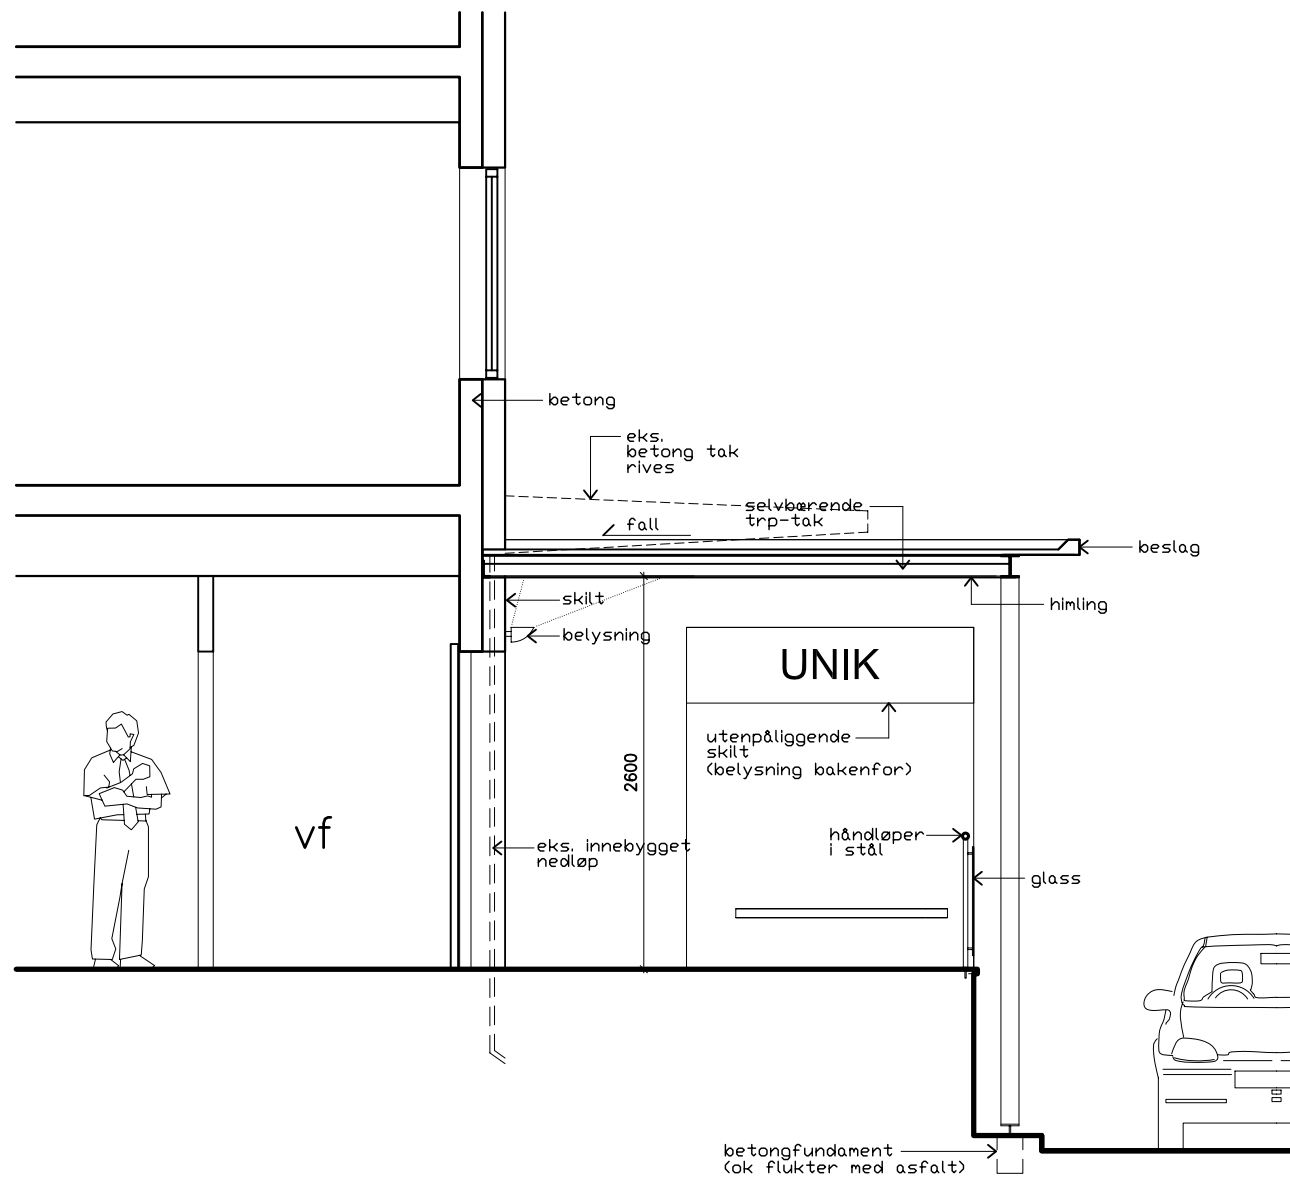

SNITT A-A

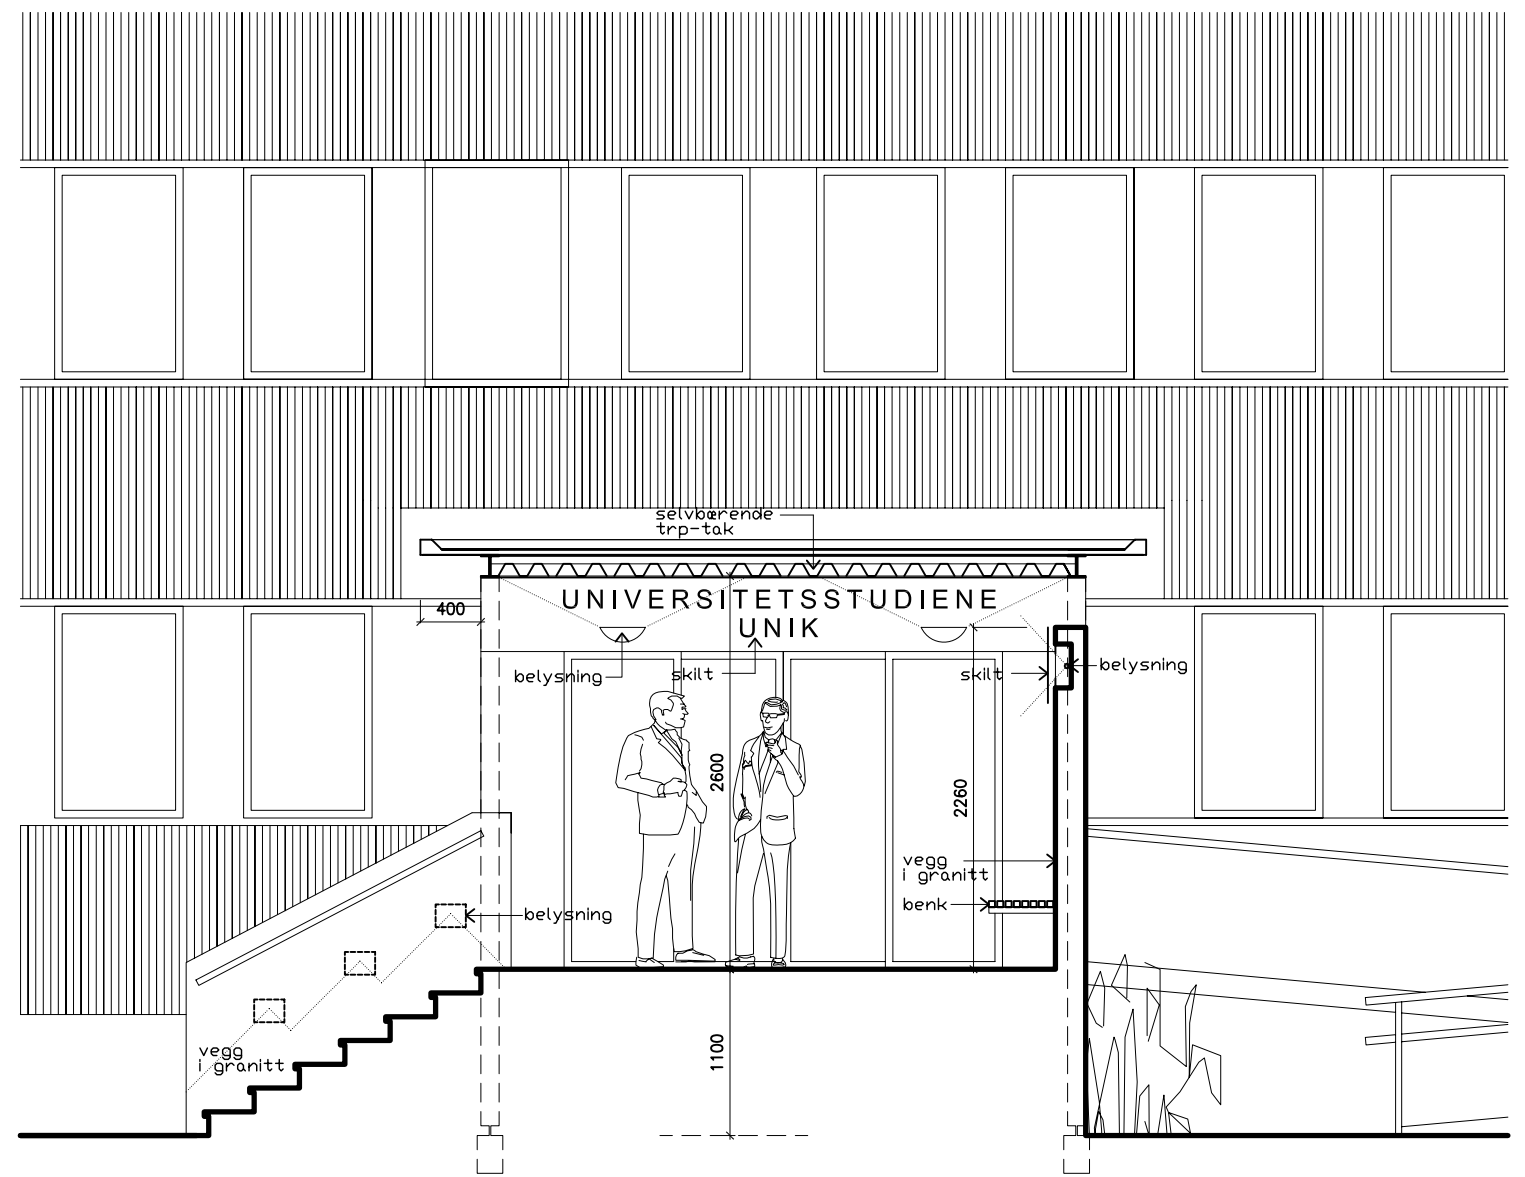

SNITT B-B

SNITT

1:50
22/06/09

UNIK NYTT INNGANGSPARTI
LILLESTRØM 08018

FORROSJEKT

SKJESETH OG SOLVANG ARKITEKTER AS
SKEDSMOGATA 7 - 2000 LILLESTRØM - 63 80 51 00