


1:200 Snitt B

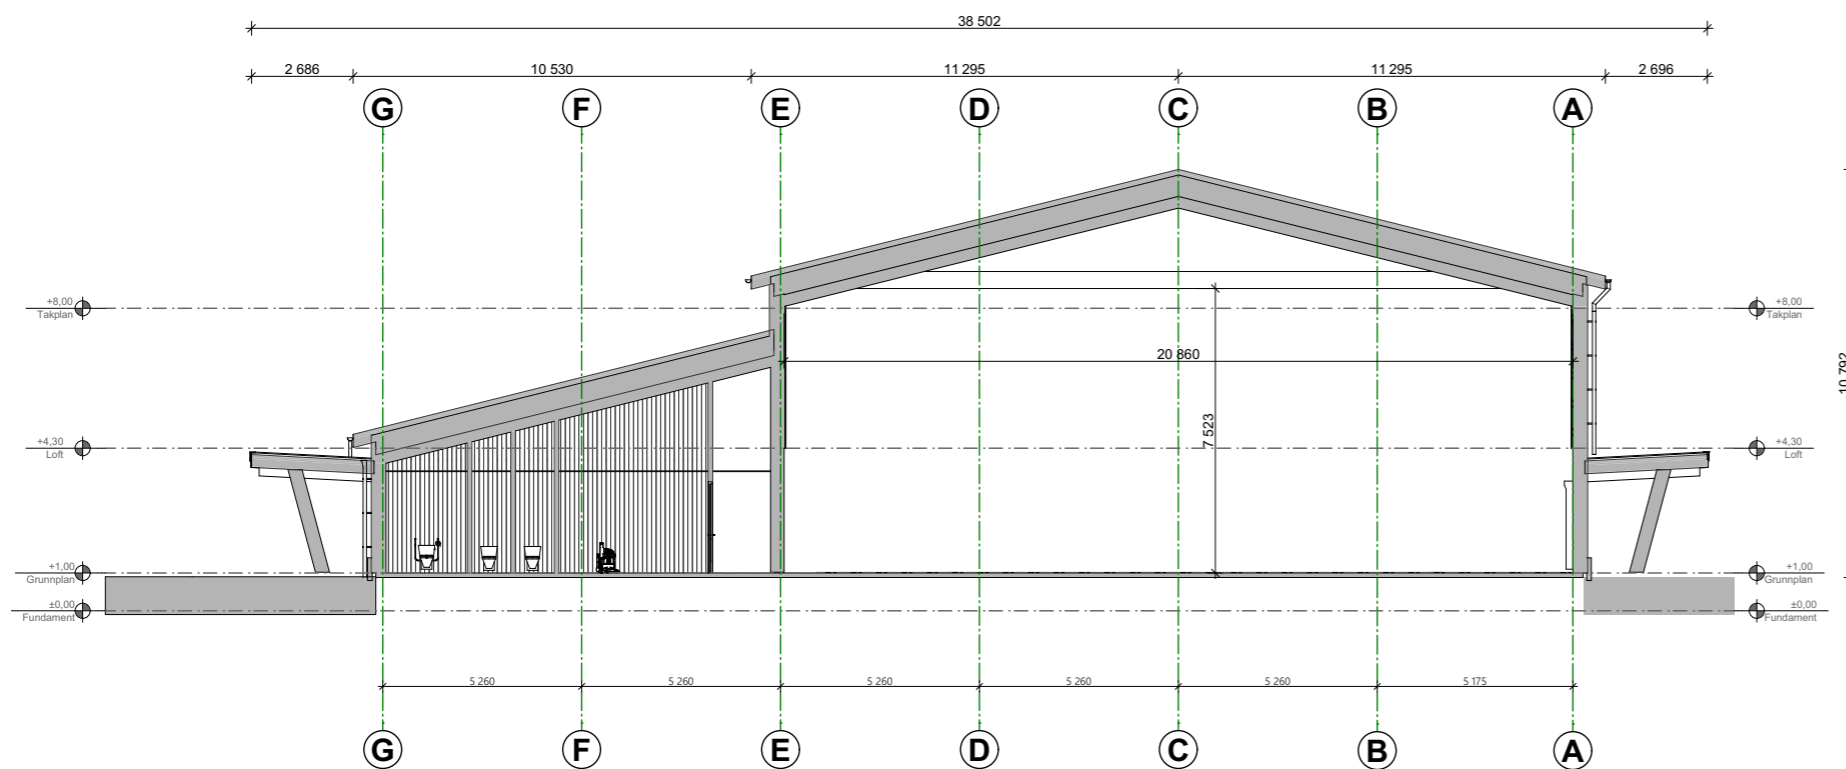

1:200 Snitt A

Prosjekt: Eina flerbrukshall		Kontroll prosjekt:	
Tiltakshaver: Eina sportsklubb Einastranda 32 2843 Eina		Sign.: JD	Kontroll: JD
Prosjekterende: Green Advisers AS Prost Aunes vei 1 7224 Melhus		Gnr./Bnr./Festenr.: 147/?	
© Alle rettigheter tilhører utførende for prosjektering, kopiering eller bruk av disse tegningene er forbudt uten skriftlig samtykke		Dato: 22.03.21	
Tegning: Snitt A og B		Målestokk: 1:200	
		Tegningsnr.: A30-1	Rev.: .