


1:200 Fasade Nord

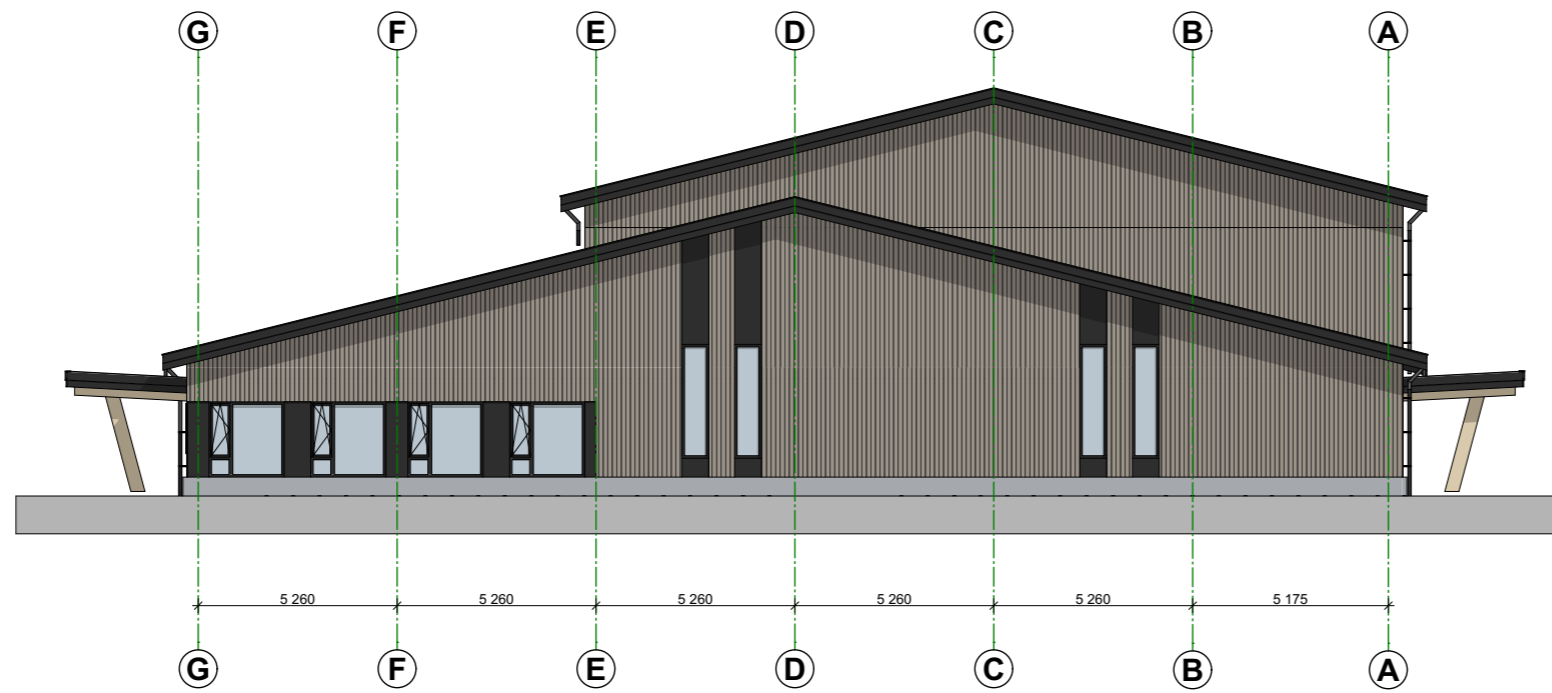

1:200 Fasade Vest

Prosjekt: Eina flerbrukshall		Kontroll prosjekt:	
Sign.:	JD	Kontroll:	JD
Tiltakshaver: Eina sportsklubb Einastranda 32 2843 Eina		Gnr./Bnr./Festenr.: 147/?	
Prosjekterende: Green Advisers AS Prost Aunes vei 1 7224 Melhus			
© Alle rettigheter tilhører utførende for prosjektering, kopiering eller bruk av disse tegningene er forbudt uten skriftlig samtykke		Dato: 22.03.21	
Tegning: Fasade Nord og Vest		Målestokk: 1:200	
Tegningsnr.:	A40-1	Rev.:	.