



Hovedvanninntak fløy I

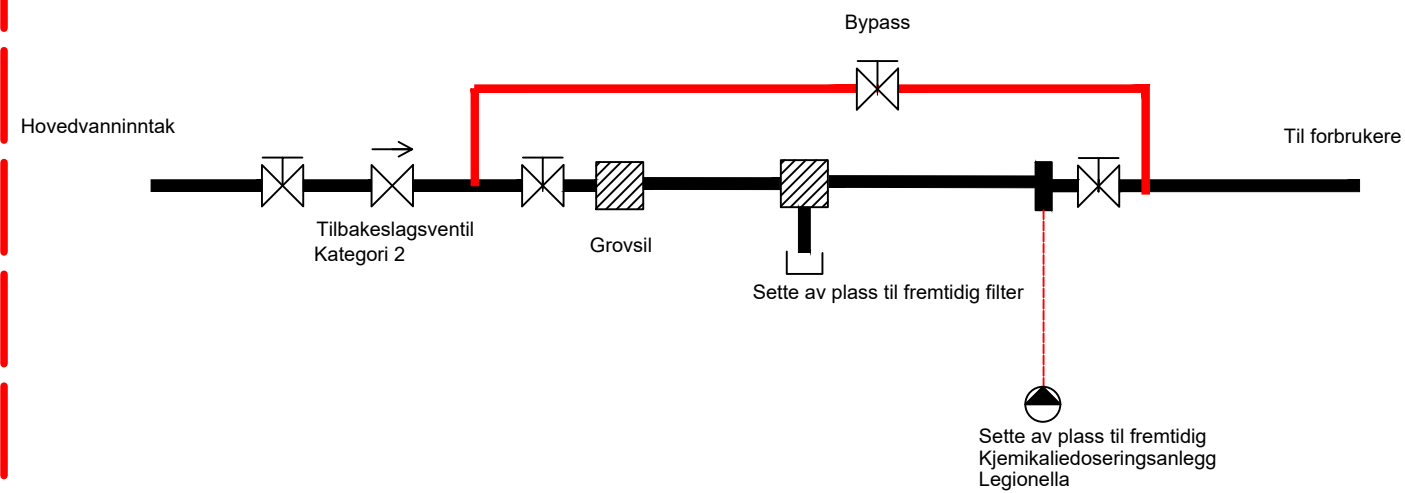

Nødvanninntak fløy B

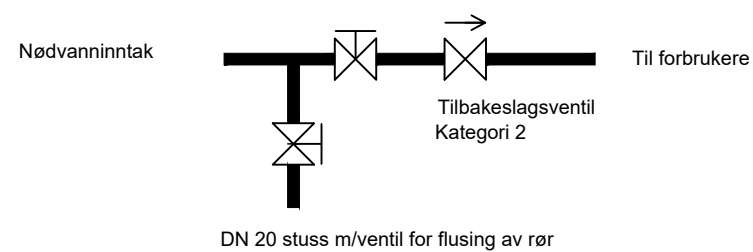

REV. INDEX	ANT.	ENDRINGEN GJELDER	SIGN	DATO
<h1>Systemskjema</h1>				
Dato	08.06.2023	Konstr./Tegnet	LILAND	Nordlandssykehuset HF
Flisavn		Godkjent		
<h2>Vanninntak Rønvik sykehus Fløy B og I</h2>			Erstatning for:	Erstattet av:
Henviing:	Index:	Beregning:	ARB_NR	