

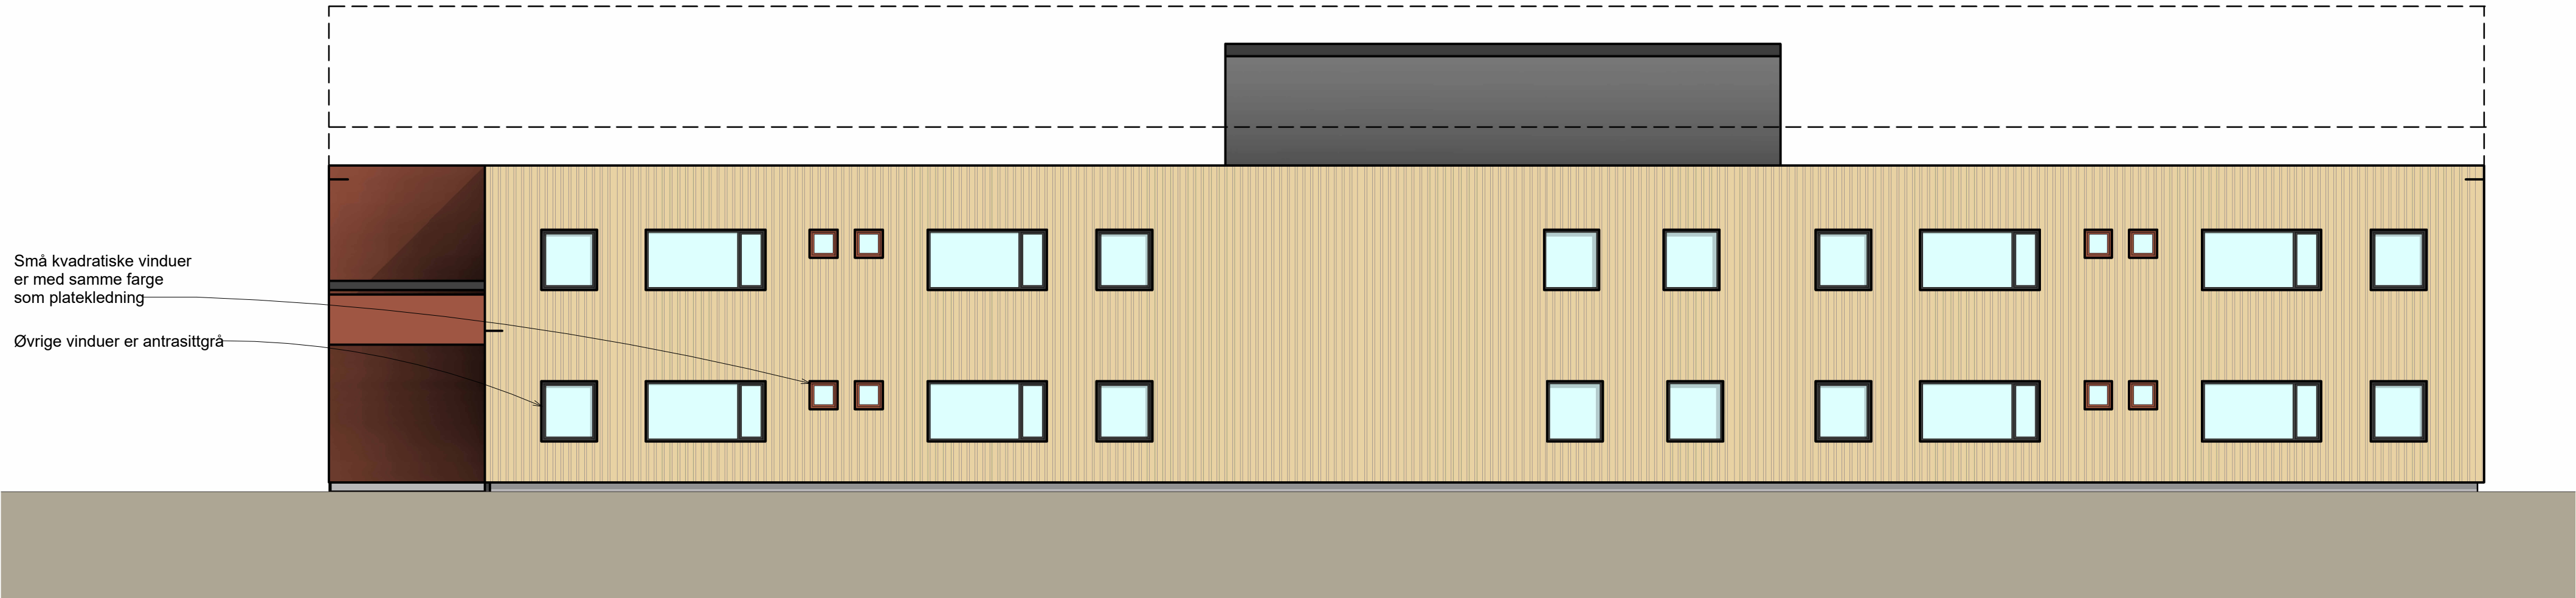


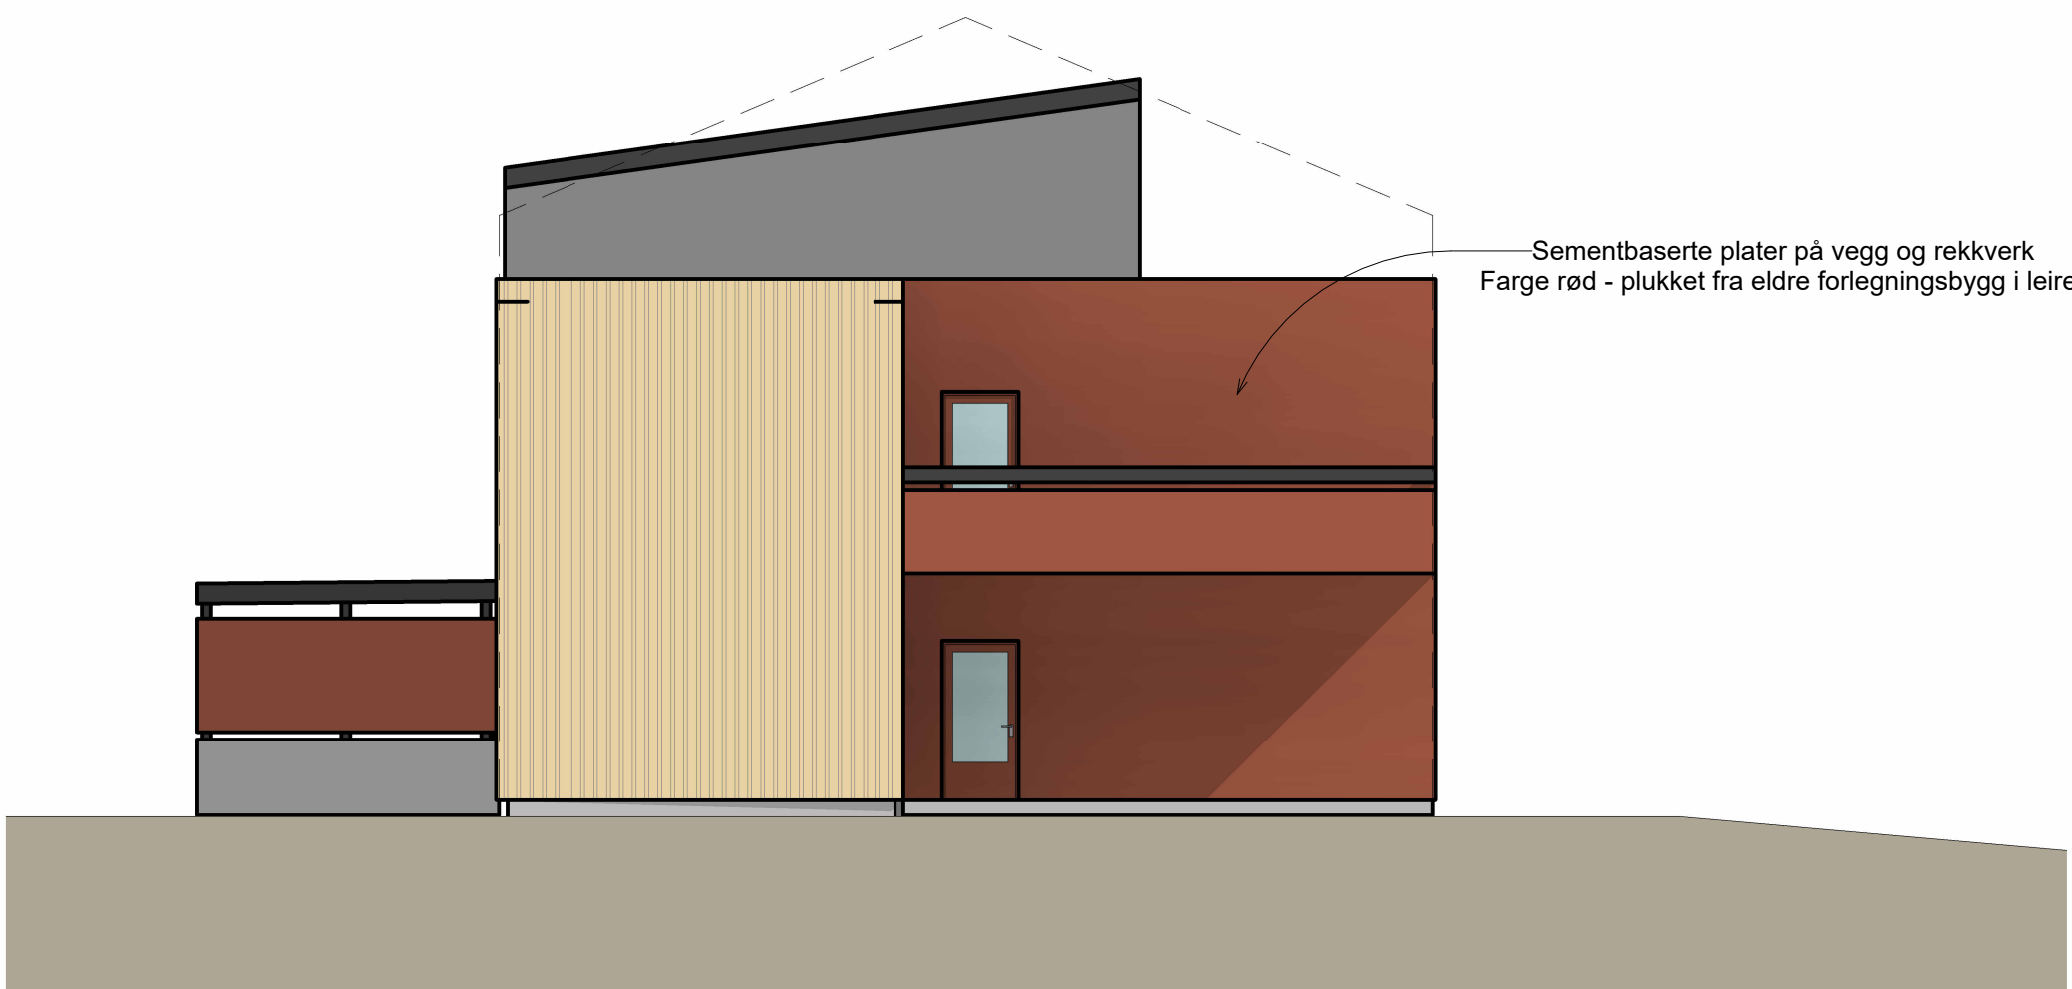

Fasade øst

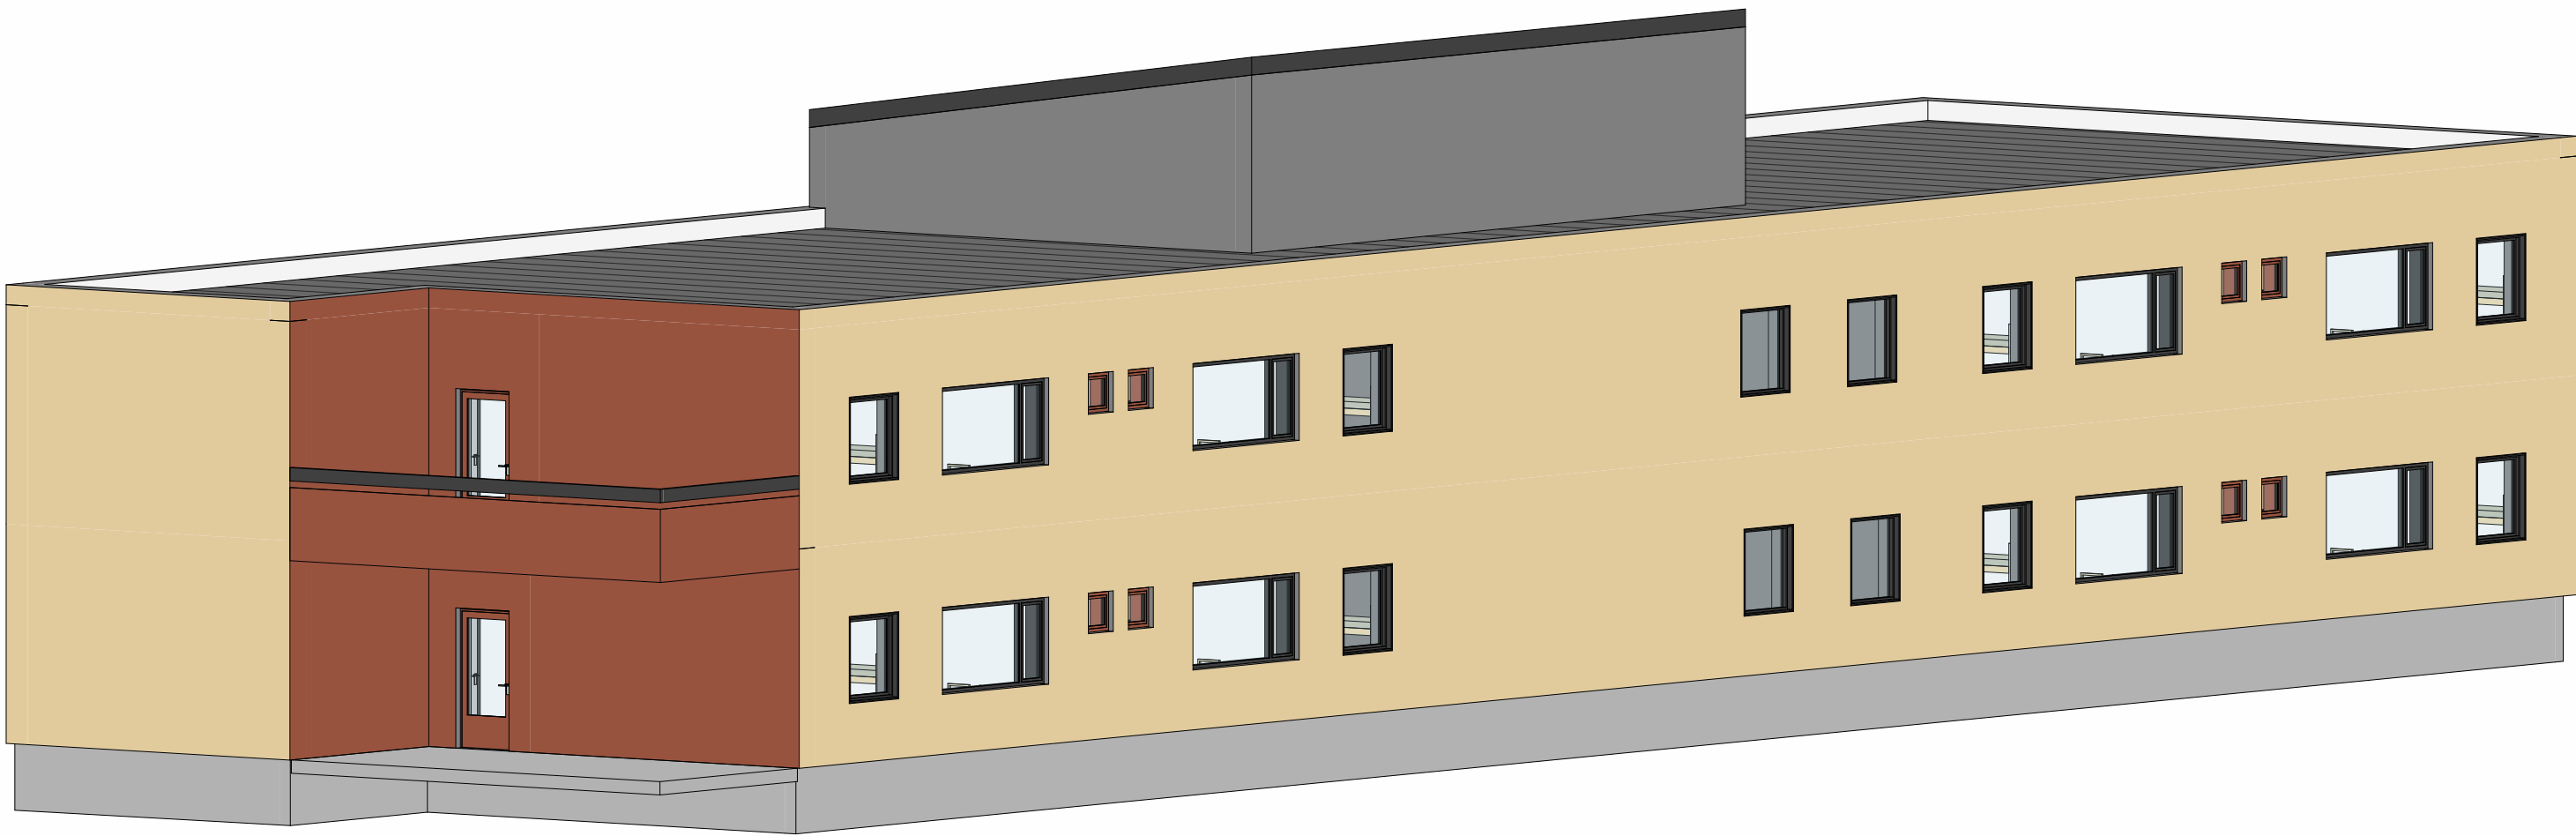

Fasade sør

Rev.	Dato	Tekst				Tegh.	Kont.
Målestokk:		Fag	Bygning	Type	Etsje	Lappnr	Rev.:
		XX_A				200_60_02	

arki
partn
er

Jens Zettlitz 38
TLF: 51 51 06 80

4008 Stavanger
www.arkipartner.no

Oppdragsgiver:
Forsvarsbygg

Prosjekt
MANNSKAPSFORLEGNING

Tegningsstatus
Skisse

Tegningsnavn
Fasader øst og sør

Dato:
30.06.2023

Tegnet av:
em

Kontrollert av:
ie

Format:
A1

Rev. dato:

Målestokk:
1:100

Fag

Bygning

Type

Etsje

Lappnr

Rev.:

XX_A

200_60_02