


Ingen grill eller andre tennkilder. Kun enkel møblering. Møbler skal være ubrennbare.

Dekket under takterrasse må tilfredsstillere REI60.


Møblering på svalgang skal begrenses og kun være i ubrennbare materialer.

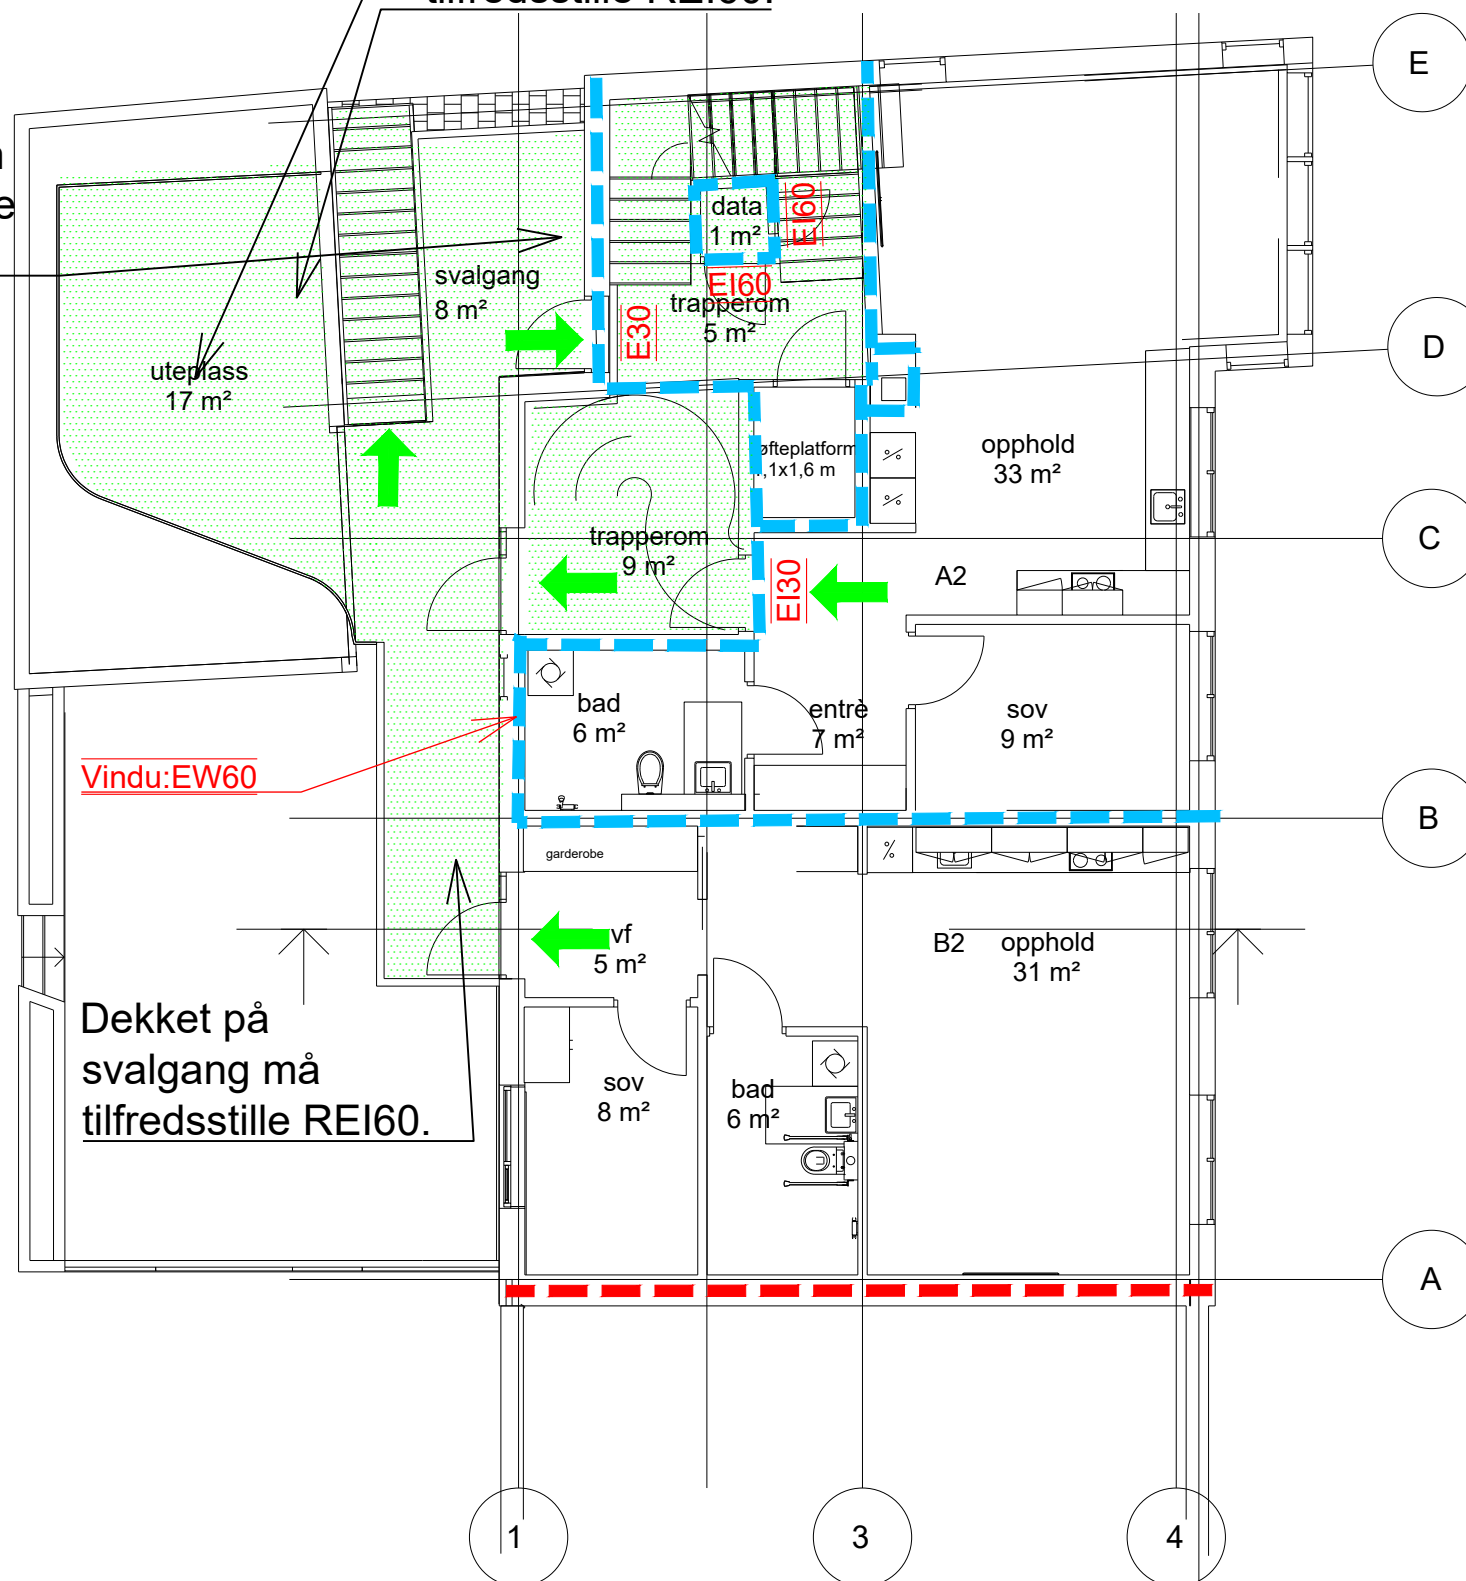

Vindu:EW60

Dekket på svalgang må tilfredsstillere REI60.

Symboler:

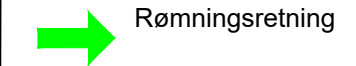

Dører:


E30C E30C
EI30 EI₂ 30-Sa [B30]

Alle dører, porter, luker, røykgardiner etc i brannklassifiserte konstruksjoner må være klassifisert Sa.

Konstruksjoner:

EI 60 [B60]
 EI 60 A2-s1,d0 [A60]

Skravurer:

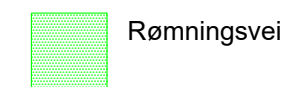

Informasjon:

Risikoklasse: 6
Brannklasse: 2
Dørbredde: Rømningsdører skal ha fri bredde minst 0,86 m.

Bæreevne:

Bæresystem inkludert tak: R 60 [B 60]

Branntekniske installasjoner:

Sprinkleranlegg iht. NS-EN 12845 /NS-EN 16925
Brannalarmkategori 2 iht. NS 3960:2019 og NS-EN 54-serien.
Ledesystem iht. NS 3926
Husbrannslange

Annet:

Tegningen er å anse som konsepttegning og skal leses sammen med premissnotatet. Den har ikke status som byggetegning.

F03	2023-01-04	For anskaffelse	SolBer	KaRuu	SaLau
B02	2022-09-19	For informasjon	SolBer	KaRuu	SaLau
B01	2022-06-24	For informasjon	SolBer	KaRuu	SaLau
Rev.	Dato	Beskrivelse	Utarbeidet	Fagkontroll	Godkjent

Dette dokumentet er utarbeidet av Norconsult AS som del av det oppdraget som fremgår nedenfor. Opphavsretten tilhører Norconsult AS. Dokumentet må bare benyttes til det formål som oppdragsavtalen beskriver, og må ikke kopieres eller gjøres tilgjengelig på annen måte eller i større utstrøknng enn formålet tilsier.

Kristiansund kommune Målestokk (gjelder A3)
1:100

Konsul Johnsens gate 29
Branntegning
Plan 2

Norconsult	Oppdragsnummer 52107945	Tegningsnummer F-20-02	Revisjon F03
-------------------	----------------------------	---------------------------	-----------------