


Fasade nord

### Gulvbehandling


-  Vinyl 1, antiskli
-  Vinyl 2
-  Vinyl 3
-  Flis
-  Påstøp

NB! Endelig valg av type belegg og farge avklares med arkitekt og byggherre.  
Gulvbelegg/flis skal tilbys i en fargepalett på minimum 10 farger fra anerkjent produsent.


Tegningsnummer	Revisjon
A-22-00-01	F03

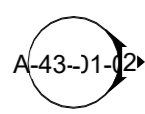

Fasade vest

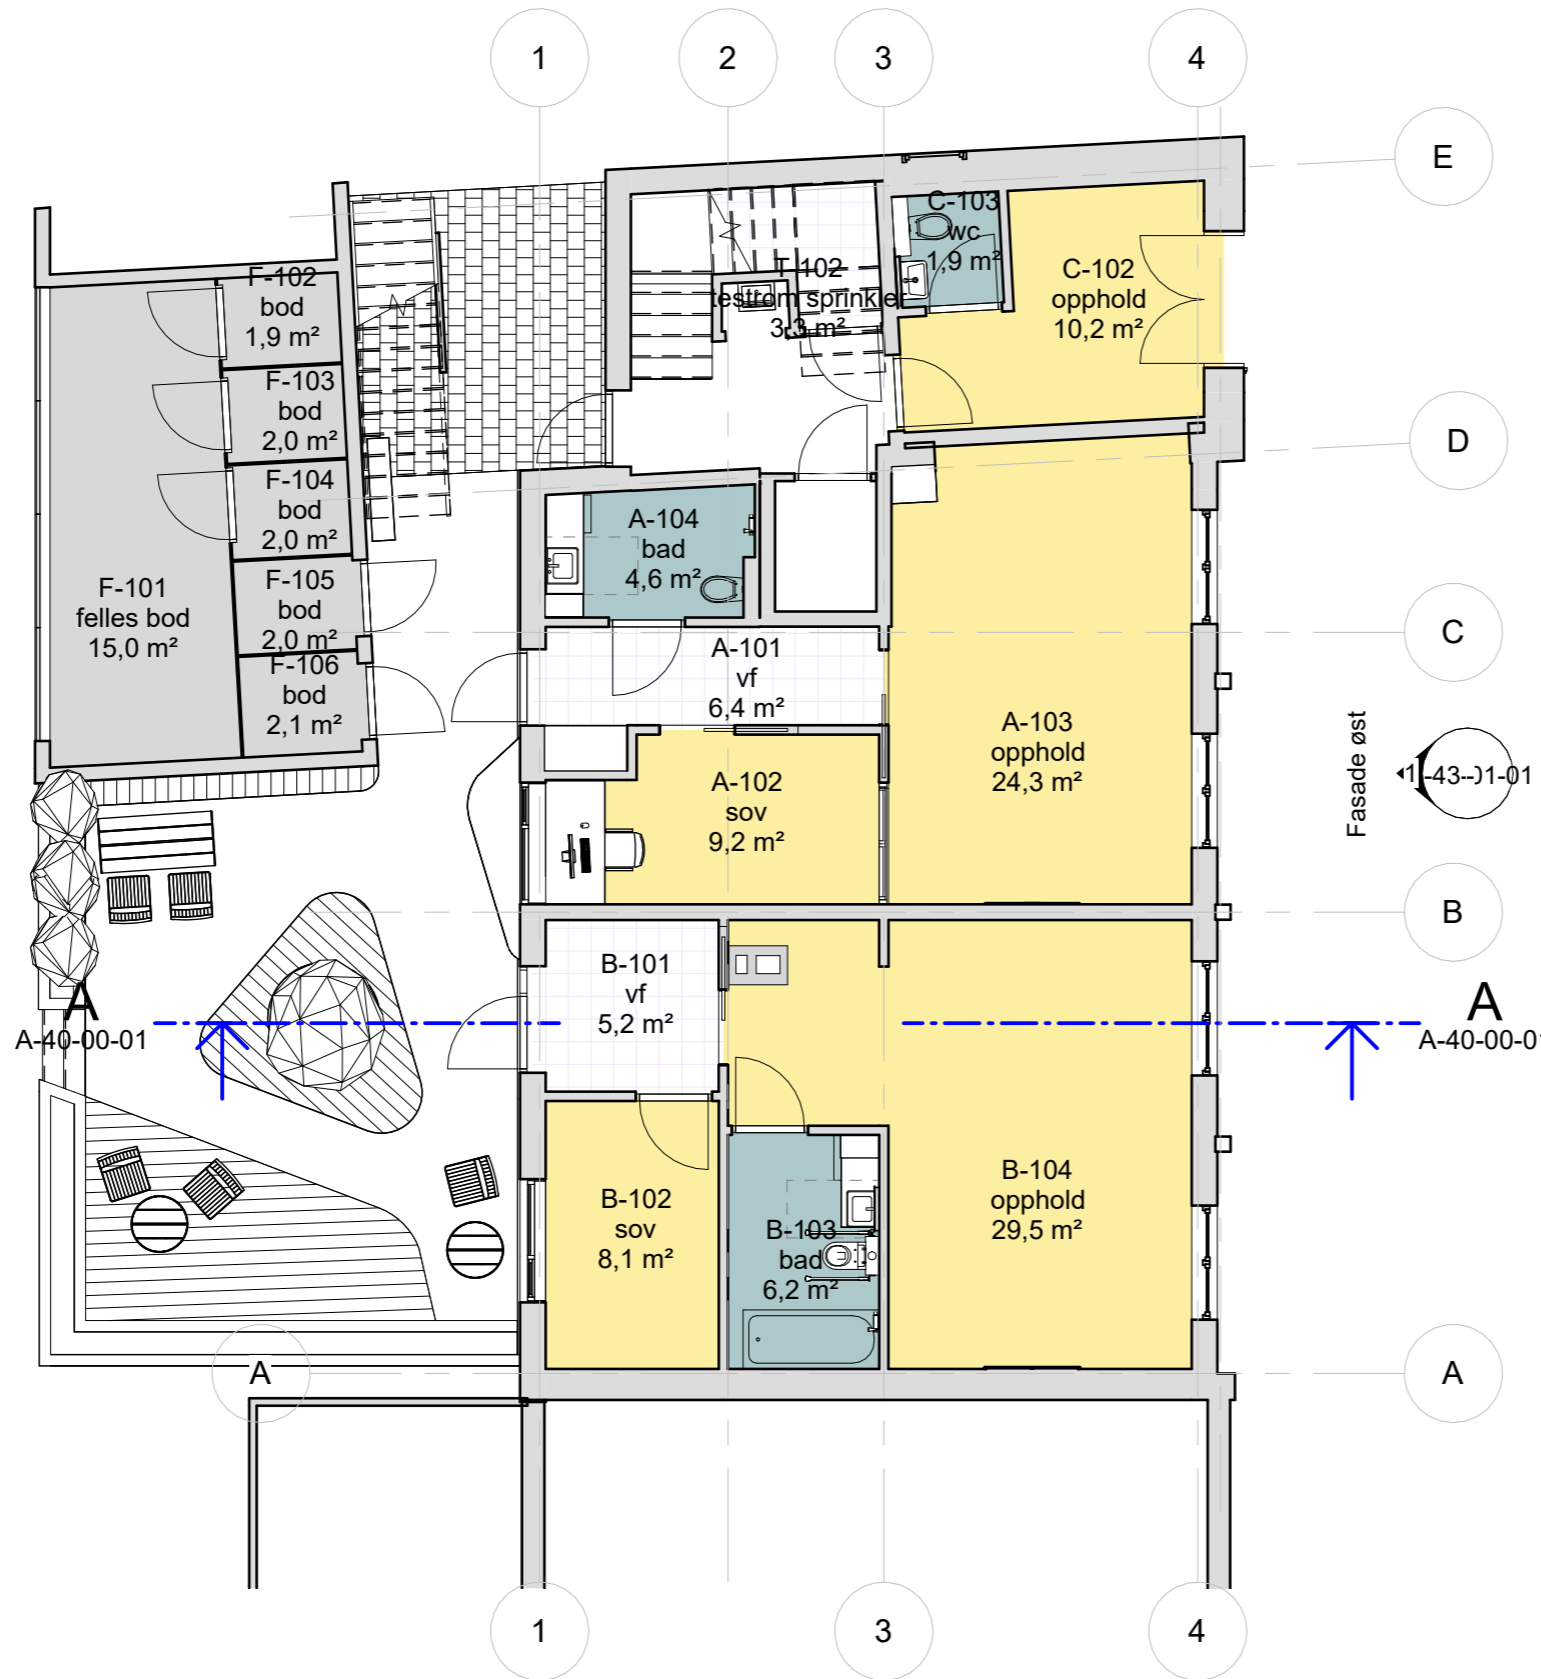

Fasade øst

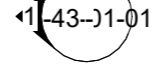

Rev.	Dato	Beskrivelse	Utarbeidet	Fagkontroll	Godkjent
F 03	20.03.2023	For anskaffelse	MarMli	LinBra	SALau
D 02	20.12.2022	Til godkjenning byggherre	MarMli	LinBra	SALau
D 01	23.09.2022	Til godkjenning byggherre	MarMli	LinBra	SALau

Dette dokumentet er utarbeidet av Norconsult AS som del av det oppdraget som fremgår nedenfor. Opphavsretten tilhører Norconsult AS. Dokumentet må bare benyttes til det formål som oppdragsavtalen beskriver, og må ikke kopieres eller gjøres tilgjengelig på annen måte eller i større utstrekning enn formålet tilsier.

KRISTIANSUND KOMMUNE	Målestokk (gjelder A3)
	1:100

Konsul Johnsons gt 29  
Gulvbehandlingsplan 01

Norconsult	Oppdragsnummer	Tegningsnummer	Revisjon
	52107945	A-22-00-01	F03