

GENERELL BESKRIVELSE INNERDØRER

Alle innerdører skal leveres komplett med nødvendig låg og beslag, foringer, listverk, fuging og konstrastmerking etc. NB! Nøyaktige mål må tas på stedet. Leverandør står ansvarlig for utarbeiding av verkstedstegninger til produksjon.


Brannklasse i henhold til brannkonsept. Lydklasse iht NS

For innerdører skal det gjennom dokumentasjon vises at de fyller kravene som er fastsatt av Norsk dør -og vinduskontroll, skal være i samsvar med kravene i 3170, sikkerhetsklasse 2, og D3 NS3140.

Innerdører i massive dører med malt overflate. Leveres ferdig overflatebehandlet fra fabrikk. Dersom ikke annet er angitt skal dører leveres i farge som avklares med ARK.

Dører skal generelt ha trinnfri terskel med flat list.


- Håndtak skal være plassert med betjeningshøyde mellom 0,8 m og 1,2 m, være utformet med funksjonelt grep og ha en betjeningskraft slik at de er enkle å bruke ihht. TEK17.

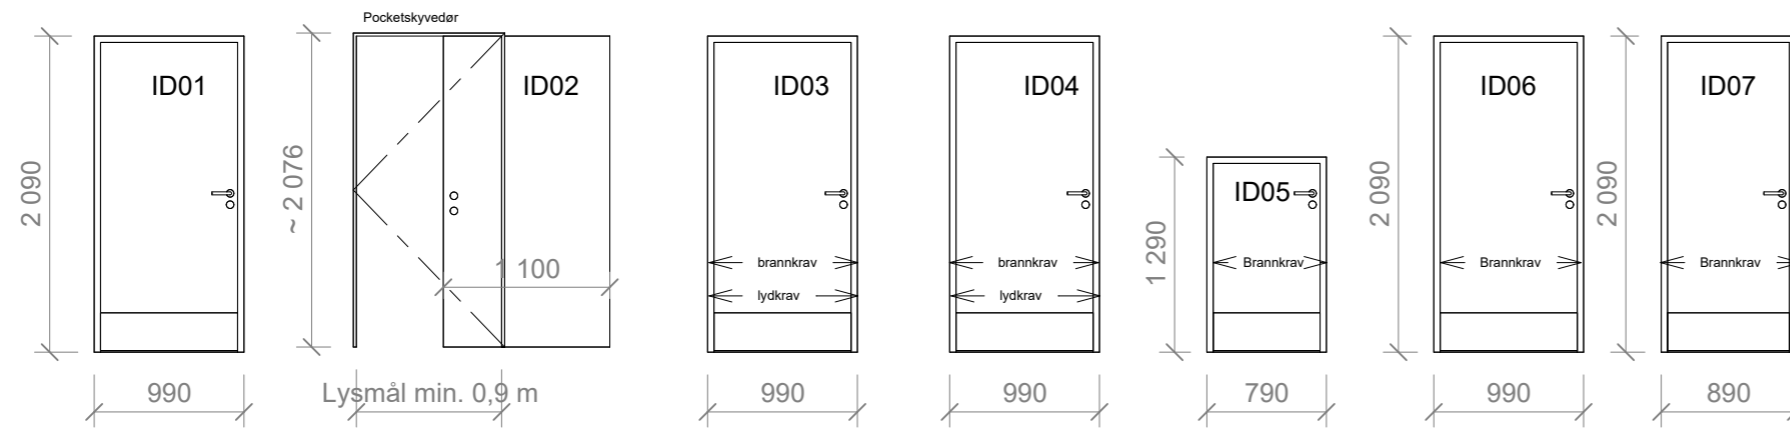

Innerdører

Type navn	Type Mark	Rom nr	Egenskap		Antall
			Brannkl.	Lydkrav	
ID01 H	10x21M	B-202.01			1
ID01 H	10x21M	B-203.01			1
ID01 H	10x21M	A-204.01			1
ID01 H	10x21M	B-102.01			1
ID01 H	10x21M	B-103.01			1
ID01 H	10x21M	B-305.01			1
ID01 H	10x21M	B-304.01			1
ID01 H	10x21M	B-303.01			1
ID01 H: 8					8
ID01 V	10x21M	A-104.01			1
ID01 V	10x21M	C-103.01			1
ID01 V	10x21M	A-202.01			1
ID01 V: 3					3
ID02	11x21M	B.101.02			1
ID02	11x21M	B-201.02			1
ID02	11x21M	A-103.01			1
ID02	11x21M	A-102.01			1
ID02: 4					4
ID03	10x21M	C-102.01	EI30	Rw 38	1
ID03: 1					1
ID04 H	10x21M	A-203.01	EI30	Rw 43	1
ID04 H: 1					1
ID04 V	10x21M	B-302.01	EI30	Rw 38	1
ID04 V	10x21M	B-301.01	EI30	Rw 38	1
ID04 V: 2					2
ID05 H	6x12M	T-304.01	EI60		1
ID05 H	6x12M	T-305.01	EI60		1
ID05 H: 2					2
ID05 V	6x12M	T-303.01	EI60		1
ID05 V	6x12M	T-306.01	EI60		1
ID05 V: 2					2
ID06	10x21M	T-301.01	EI60		1
ID06: 1					1
ID07	9x21M	T-201.02	EI60		1
ID07: 1					1
ID08	8x21M	T-201.03	EI60		1
ID08: 1					1
ID09	10x20M	T-101.03	EI60		1
ID09: 1					1

27

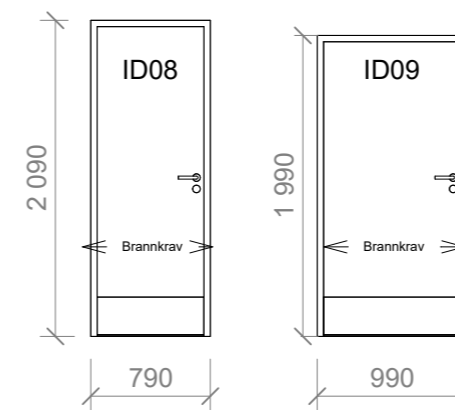

Rev.	Dato	Beskrivelse	Utarbeidet	Fagkontroll	Godkjent
F 04	20.03.2023	Justering lydsluse loft, lydkrav dør	MarMli	LinBra	SALau
F 03	20.03.2023	For anskaffelse	MarMli	LinBra	SALau
D 02	20.12.2022	Til godkjenning byggherre	MarMli	LinBra	SALau
D 01	23.09.2022	Til godkjenning byggherre	MarMli	LinBra	SALau

Dette dokumentet er utarbeidet av Norconsult AS som del av det oppdraget som fremgår nedenfor. Ophavsretten tilhører Norconsult AS. Dokumentet må bare benyttes til det formål som oppdragsavtalen beskriver, og må ikke kopieres eller gjøres tilgjengelig på annen måte eller i større utstrekning enn formålet tilsier.

KRISTIANSUND KOMMUNE Målestokk (gjelder A3)
1 : 50

Konsul Johnsons gt 29
Skjema innerdører

Norconsult	Oppdragsnummer	Tegningsnummer	Revisjon
	52107945	A-60-00-03	F04