




A1a

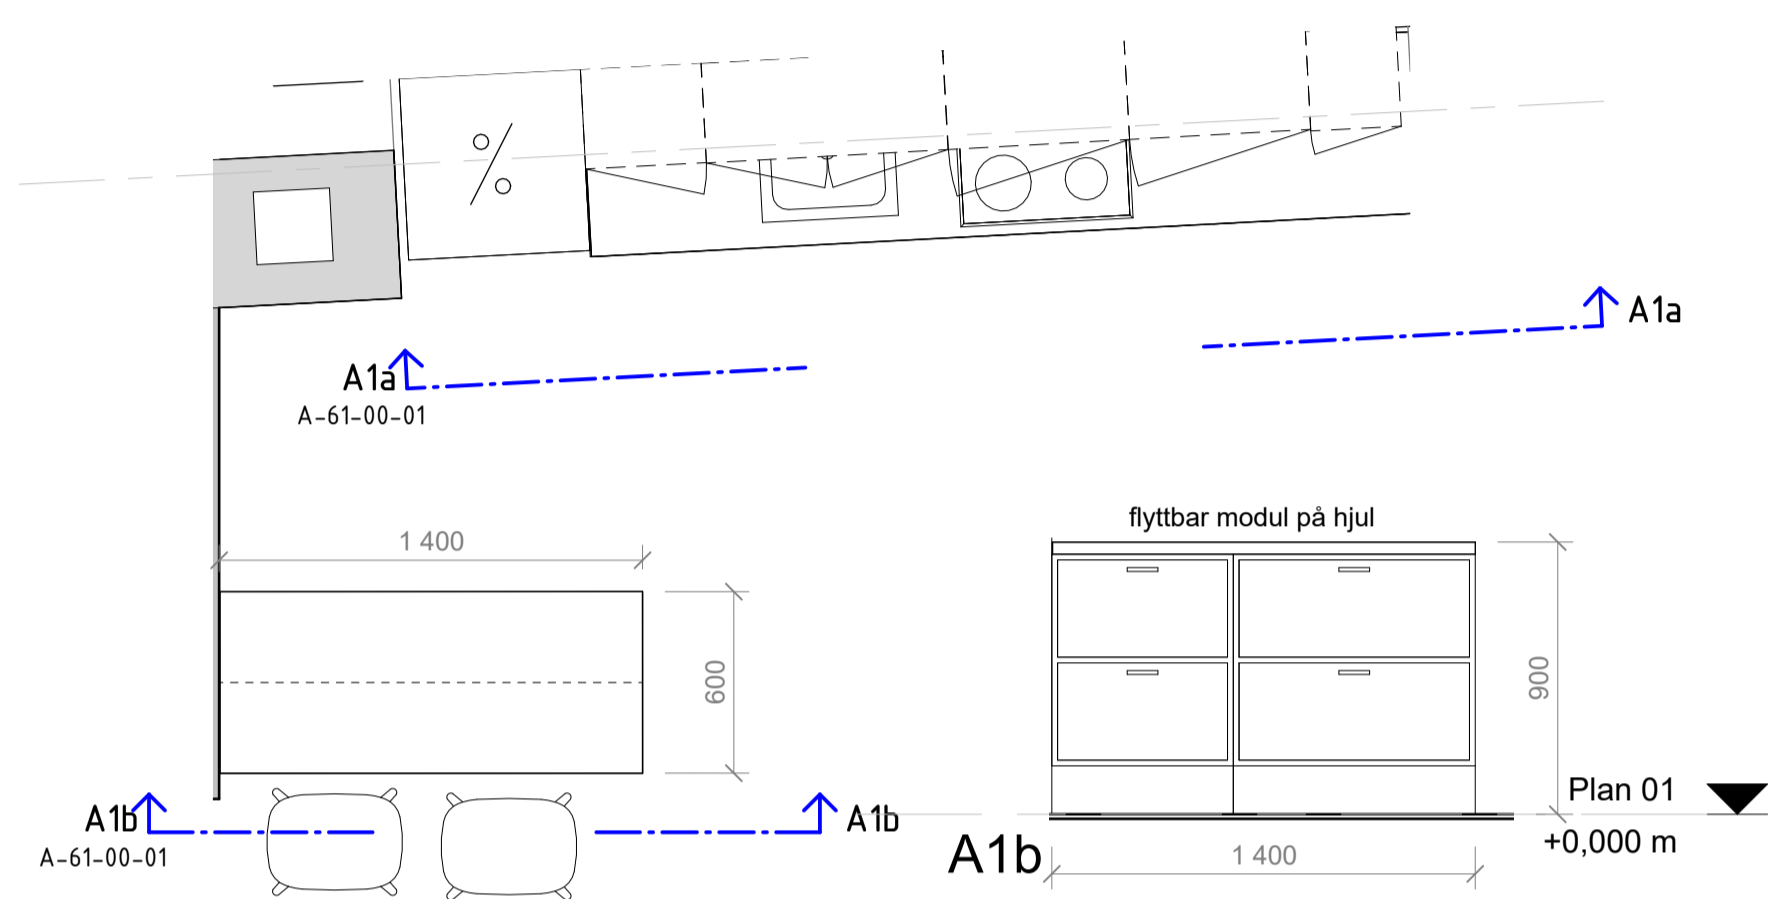

A1b

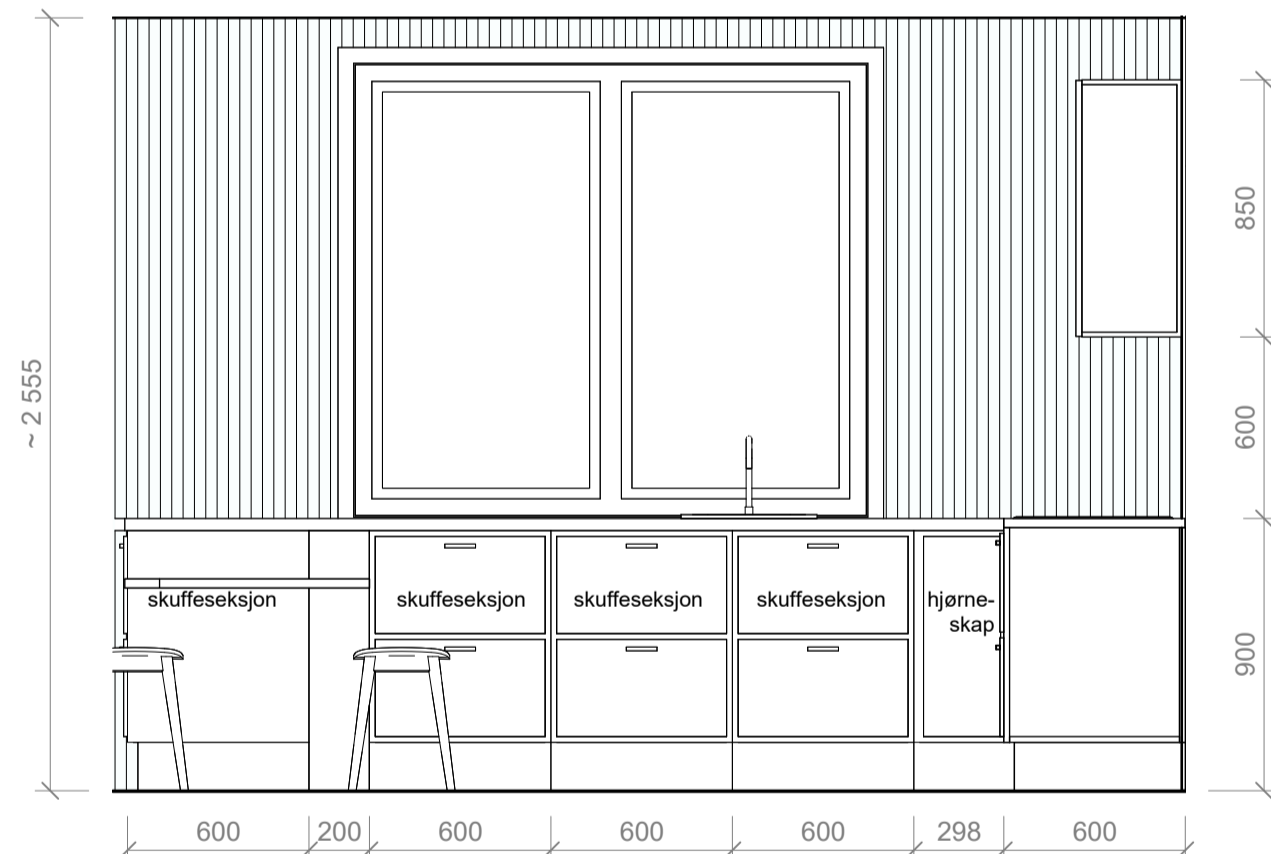


A2-a

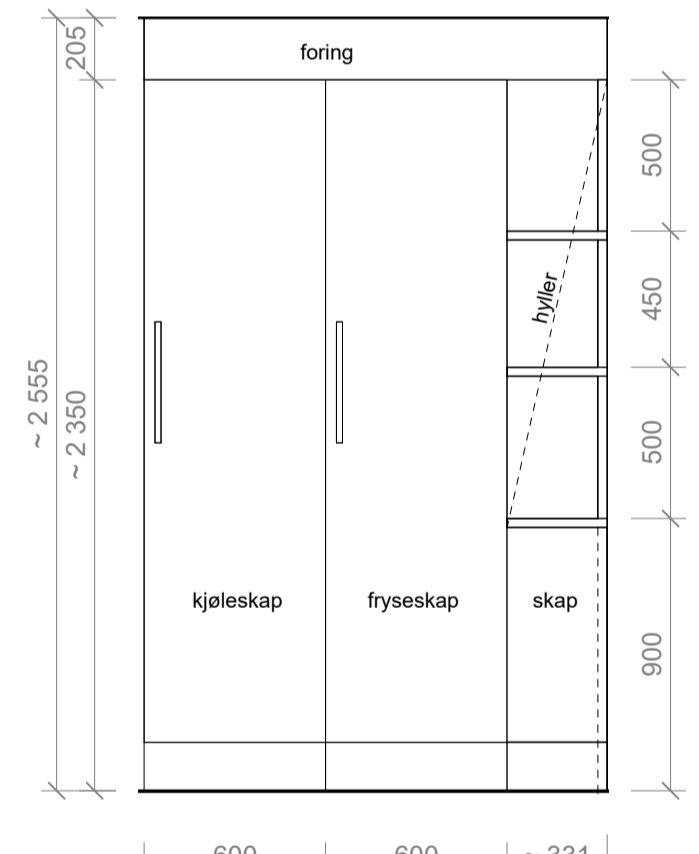


A2-d




A2-b

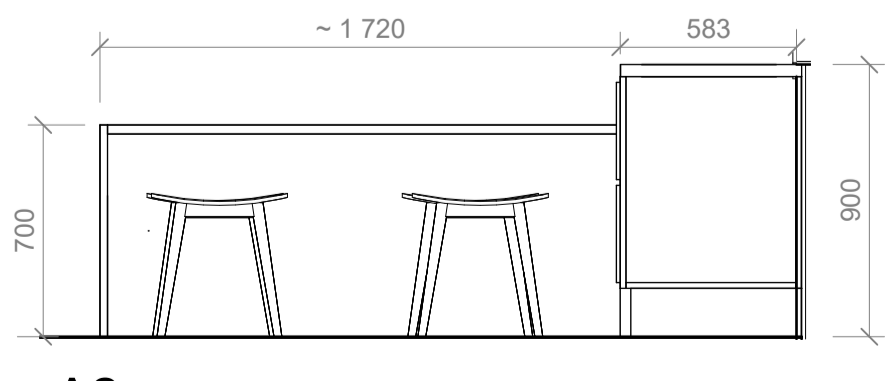


A2-c

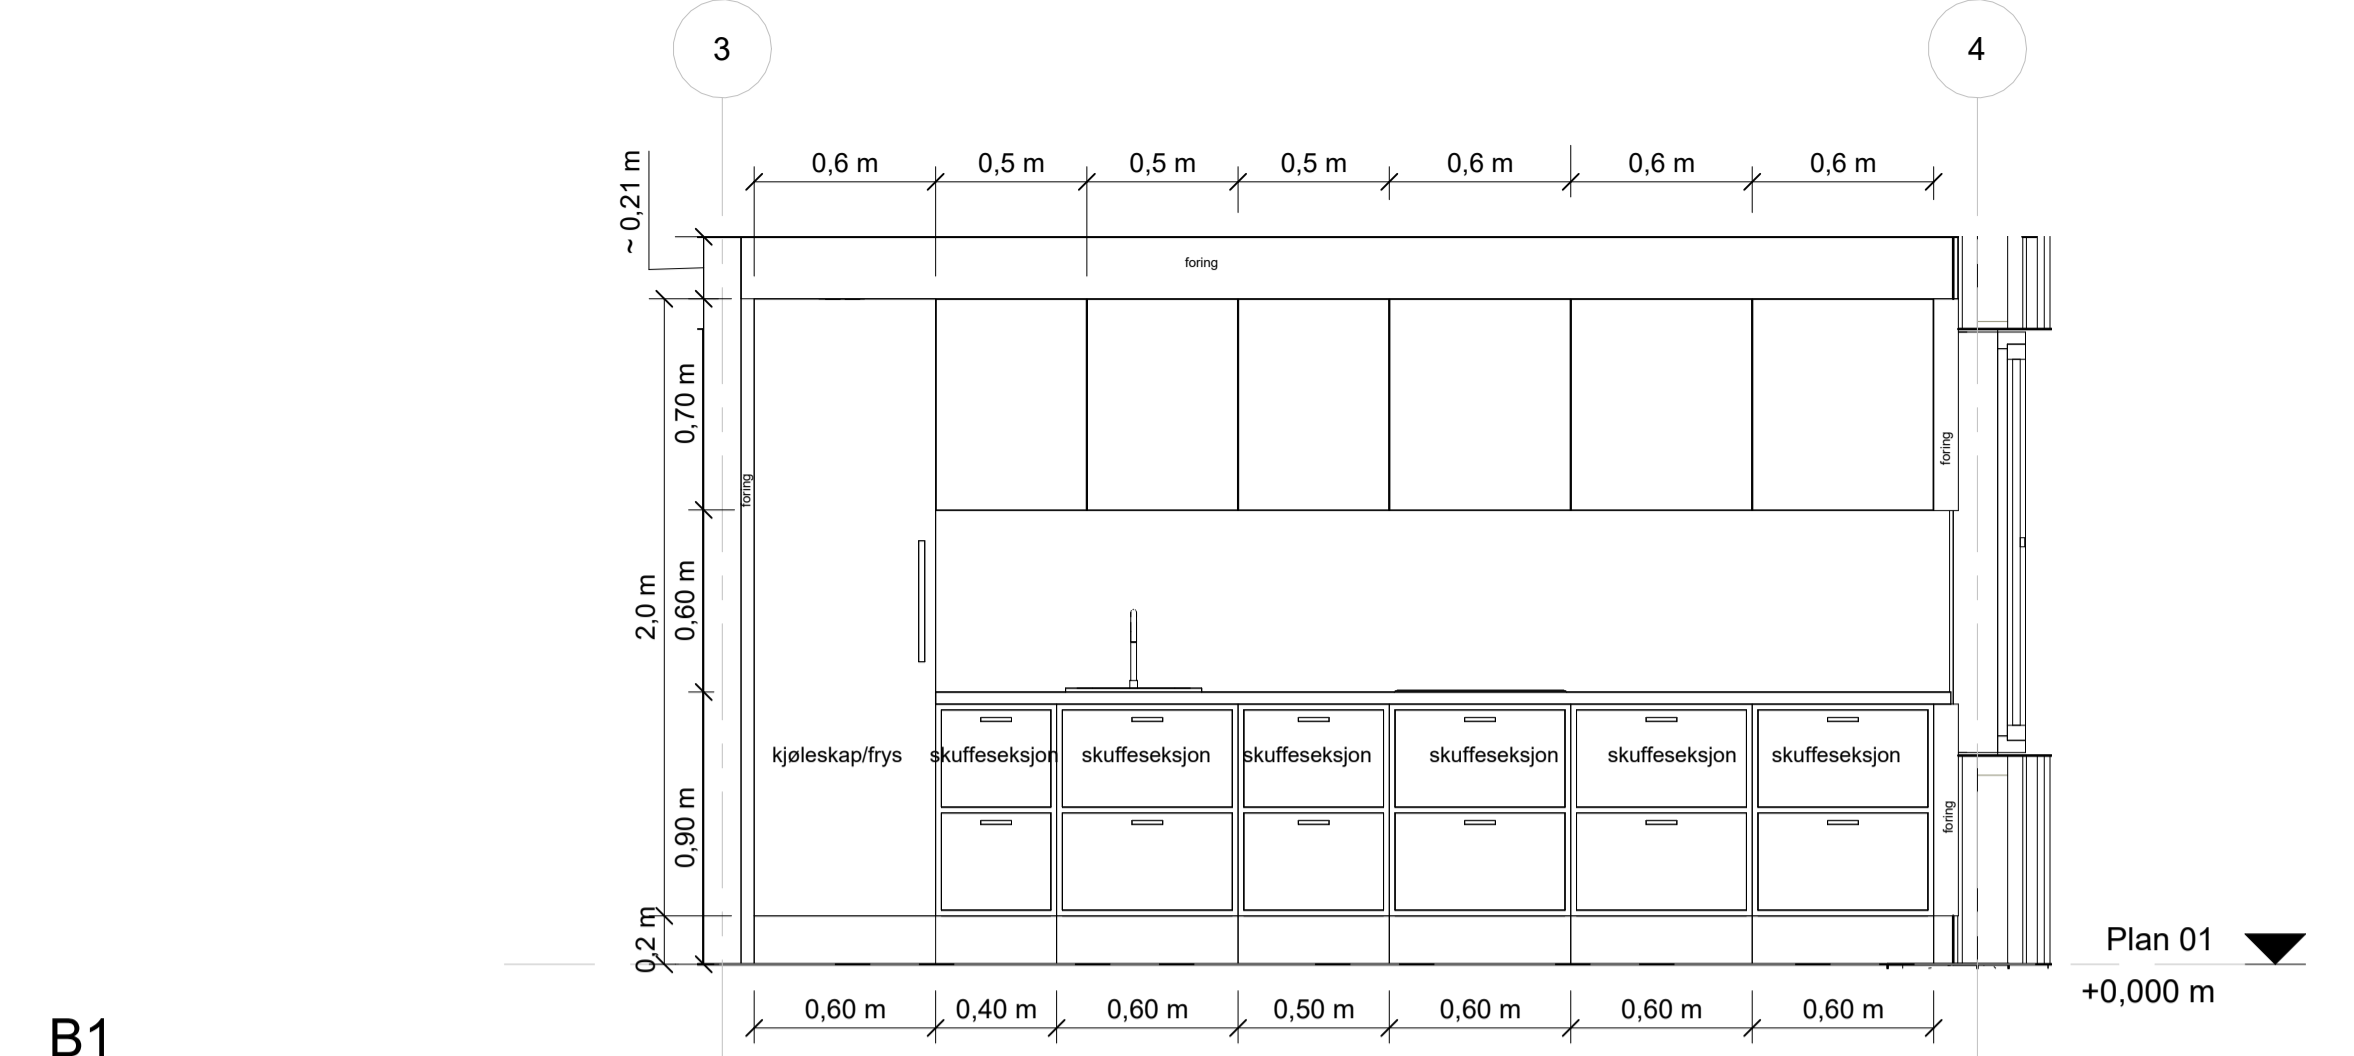


B1

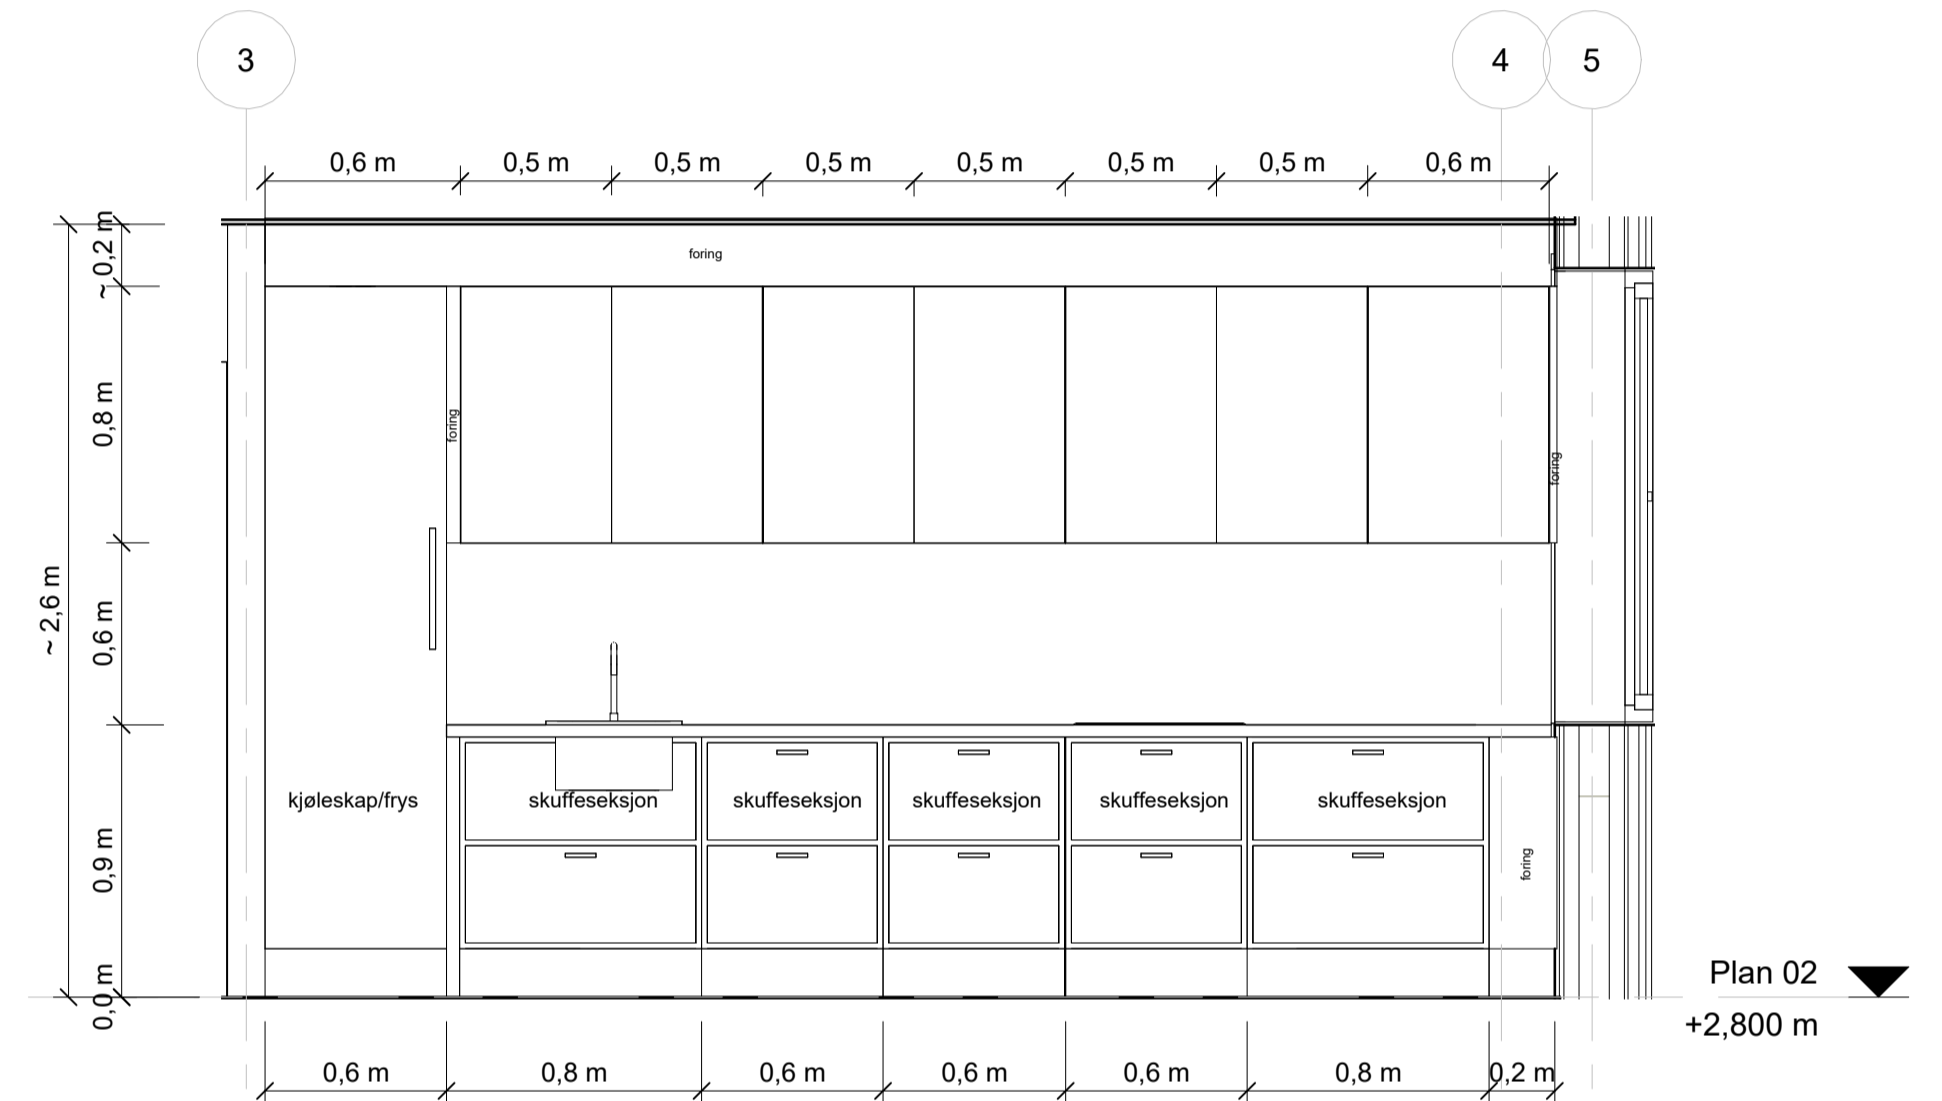


B2

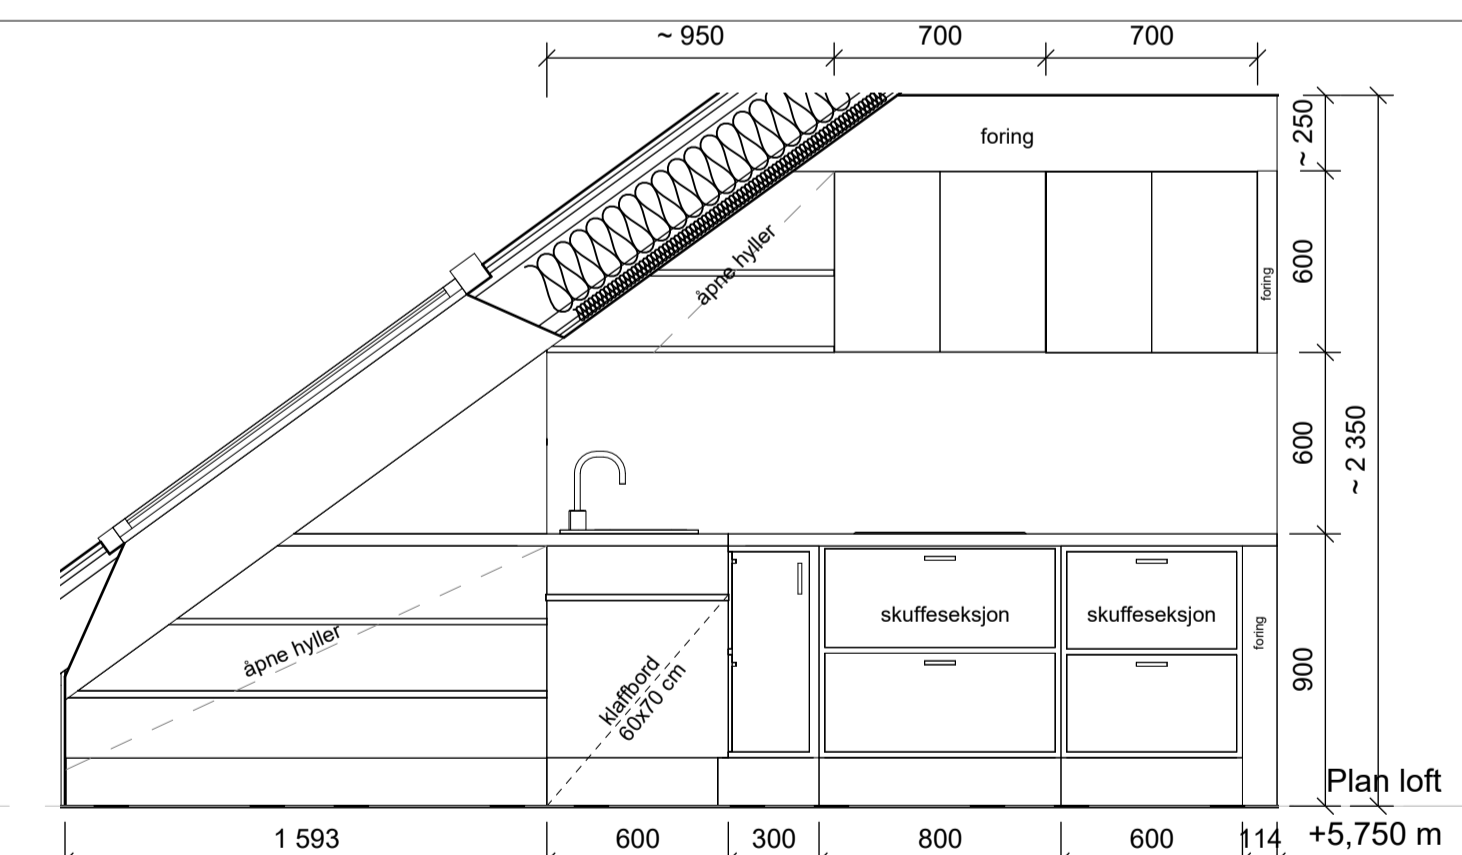

B3-a

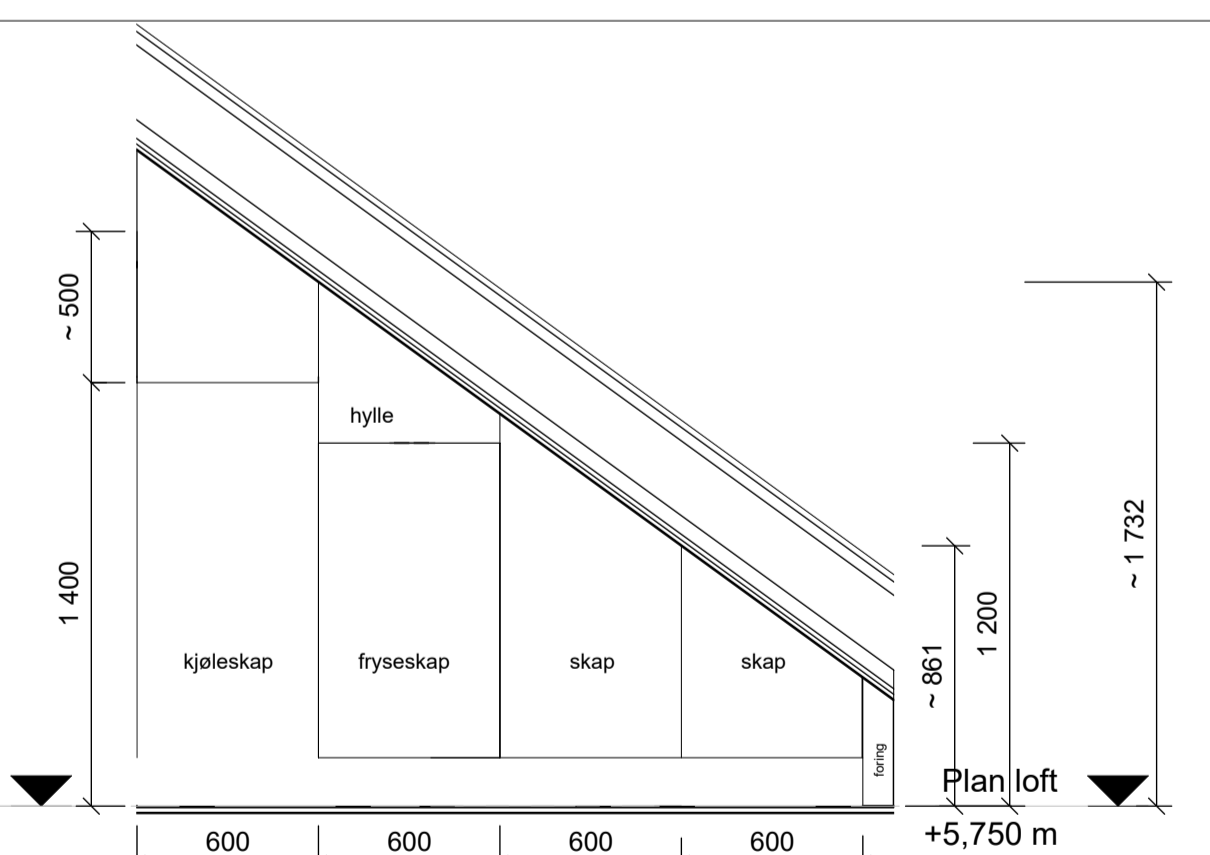

B3-c

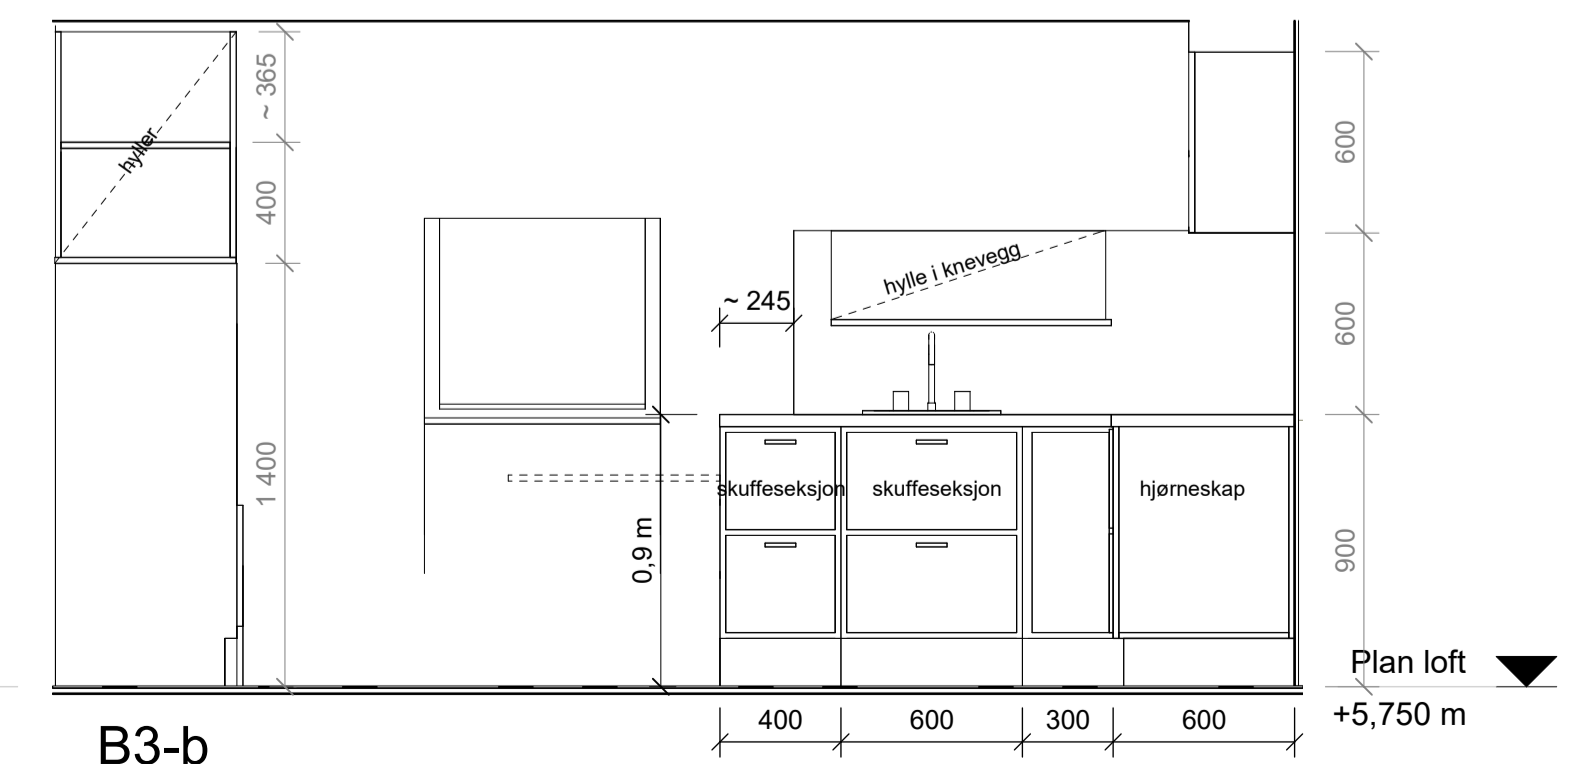

B3-b

GENERELL BESKRIVELSE KJØKKEN

NB! Nøyaktige mål må tas på stedet. Leverandør står ansvarlig for utarbeiding av verkstedstegninger til produksjon.

- Kjøkken skal levers komplett med med integrerte hvitevarer, og belysning.
- Kjøkkenfronter eikefiner, kvitsfritt rolig utseende.
- Foringer, dekside og sokkel i lik utførelse som kjøkkenfronter.
- Håndtak: Avrundede alu-fargede håndtak i en funksjonell størrelse for et ergonomisk grep.
- Belysning under overskap: LED-lys skal monteres under overskap. Belysning skal være montert slik at det gir et jevnt og godt arbeidslys, uten synlig lyskilde. Integres i bunnplate overskap og plasseres så nærme vegg som mulig for å gi et behagelig arbeidslys. Ingen lyslås/dekkplate
- Kjøkkeninventar: Overskap med 2 flytbare hylleplater i hver. Ventilatorskap.
- Skuffer skal ha skinner m/ kulelager. Bestikkinlegg til 1 skuff og antiskli-matter i de resterende. Vaskeskuffer med uttrekkbart avfallssystem m/4 sorteringsbeholdere og plass til oppbevaring av oppvaskmiddel.
- Benkeplate i høytrykklaminat.
- Oppvaskum: Rektangulær stålum med 1 kum med avrenningsflate i god størrelse. Leveres med overløpsventil og bunnventil
- Overskap skal ha dybde på 30-35 cm
- Konferer planteginger fra arkitekt.

Kombinert kjøleskap og fryser integrert i høyskap. Stillegående max 40 dB. Energiklasse A++
Induksjon koketopp med muligheter for å ettermontere ergonomiske brytere.

Ventilator skapmontert. 4 hastighetsnivå. Kapasitet: 612 m³/t. Lyd max 49- høy 68.dB Energiklasse A-C
Alle hvitevarer skal ligge i middels prissjikt

F03	20.03.2023	For anskaffelse	MarMil	LinBra	SALau
D02	20.12.2022	Til godkjenning byggherre	MarMil	LinBra	SALau
D01	23.09.2022	Til godkjenning byggherre	MarMil	LinBra	SALau
Rev.	Dato	Beskrivelse	Utarbeidet	Fagkontroll	Godkjent

Dette dokumentet er utarbeidet av Norconsult AS som del av det oppdraget som fremgår nedenfor. Opphavsretten tilhører Norconsult AS. Dokumentet må bare benyttes til det formål som oppdragsavtalen beskriver, og må ikke kopieres eller gjøres tilgjengelig på annen måte eller i større utstrekning enn formålet tillater.

KRISTIANSUND KOMMUNE Målestokk (gjelder A1) 1 : 25

Konsul Johnsons gt 29
Skjema kjøkken