



C

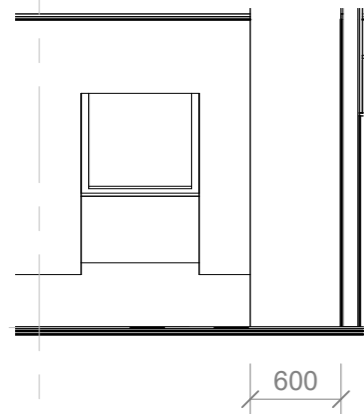

Plan loft
+5,750 m

4

garderobeskap
for yttertøy

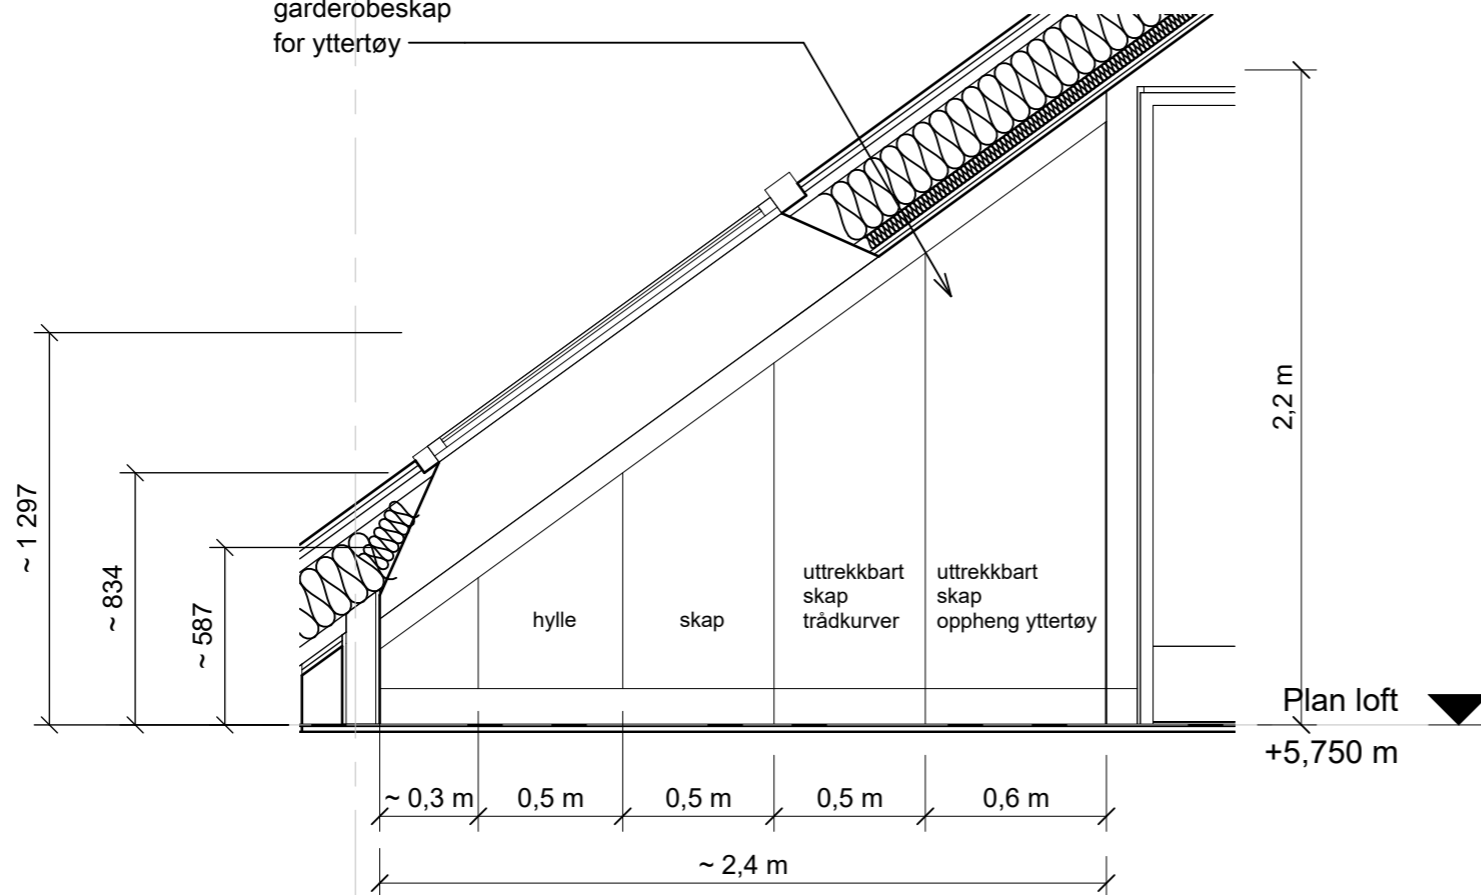

GENERELL BESKRIVELSE GARDEROBE

- Samme fronter som kjøkken
- Foringer, dekkside og sokkel lik utførelse som kjøkken.
- Håntak med ergonomisk grep
- Dybde på garderobe minimum 60 cm.
- 4 stk trådkurver til lue og votter skjerf
- 2 stk trådkurver til sko
- 1 stk tett skuff til nøkler, refleks etc.
- Resten på heng

NB! Nøyaktige mål må tas på stedet. Leverandør står ansvarlig for utarbeiding av verkstedstegninger til produksjon.

Tegningsnummer	Revisjon
A-61-00-02	F03

F 03	20.03.2023	For anskaffelse	MarMli	LinBra	SALau
D 02	20.12.2022	Til godkjenning byggherre	MarMli	LinBra	SALau
D 01	23.09.2022	Til godkjenning byggherre	MarMli	LinBra	SALau
Rev.	Dato	Beskrivelse	Utarbeidet	Fagkontroll	Godkjent

Dette dokumentet er utarbeidet av Norconsult AS som del av det oppdraget som fremgår nedenfor. Opphavsretten tilhører Norconsult AS. Dokumentet må bare benyttes til det formål som oppdragsavtalen beskriver, og må ikke kopieres eller gjøres tilgjengelig på annen måte eller i større utstrekning enn formålet tilsier.

KRISTIANSUND KOMMUNE Målestokk (gjelder A3)
1:25/1:50

Konsul Johnsons gt 29
Skjema garderobe loft

Norconsult	Oppdragsnummer	Tegningsnummer	Revisjon
	52107945	A-61-00-02	F03