


# Trase1



## TEGNEFORKLARING

- Prosjektert Kum
- VL Prosjektert (vann)
- - - OV Prosjektert (overvann)
- · - · SP Prosjektert (spillvann)
- VL Eksisterende
- · - · SP Eksisterende
- - - OV Eksisterende
- · - · AF Eksisterende

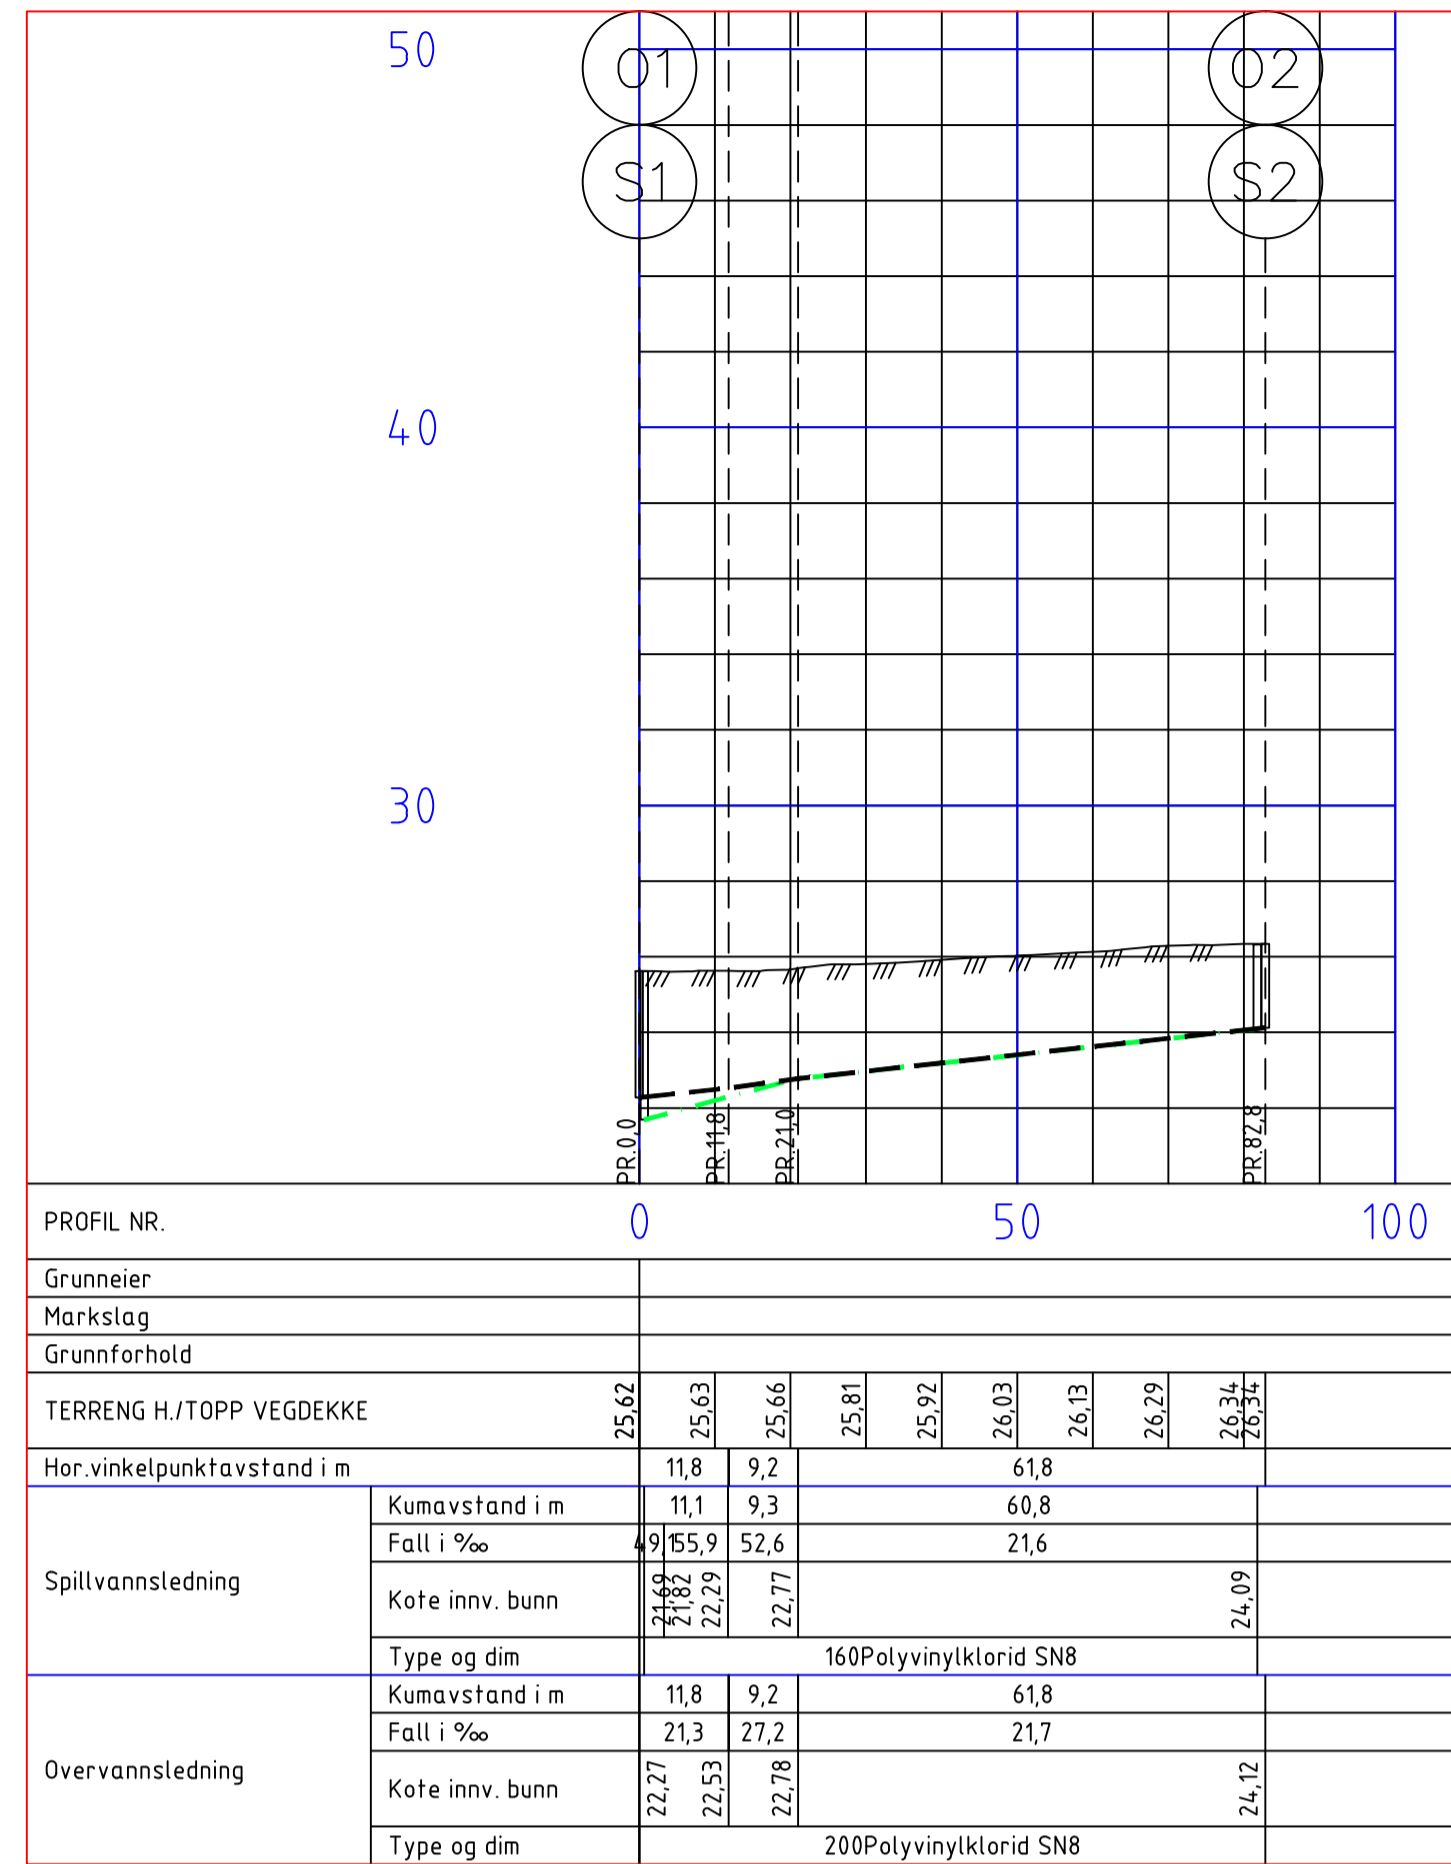

- ① Settes ny OVkum og Skum i Valleveien
- ② (Eksisterende ledningene har kollapset ved kum vegg)  
Må sjekkes ved behov for tilkobling i grøfta

REV.	ANTALL	REVISJONEN	GELDER	NR.	SKAL	DATO
Planlegger				<b>Kommunalteknikk</b>		
Prosjekt				<b>Rogneveien VA</b>		
Type Prosjekt	Vann og avløp		Avdelingsleder	Knut R. Kvile		Prosjektleder
Type tegning	Plan og profil		Målestokk	HM=1:200		Jan Olav Stein
Status			LM=1:500			Tegn:M.E.C.P.
Tønsberg Kommune			Kommunalteknikk - Prosjekt		Dato: 31.01.2022	
Regata 2, 3174 Revetal			Prosjektnr:		65735	
			Tegningsnummer:		HC-65735-201	
			Rev:			