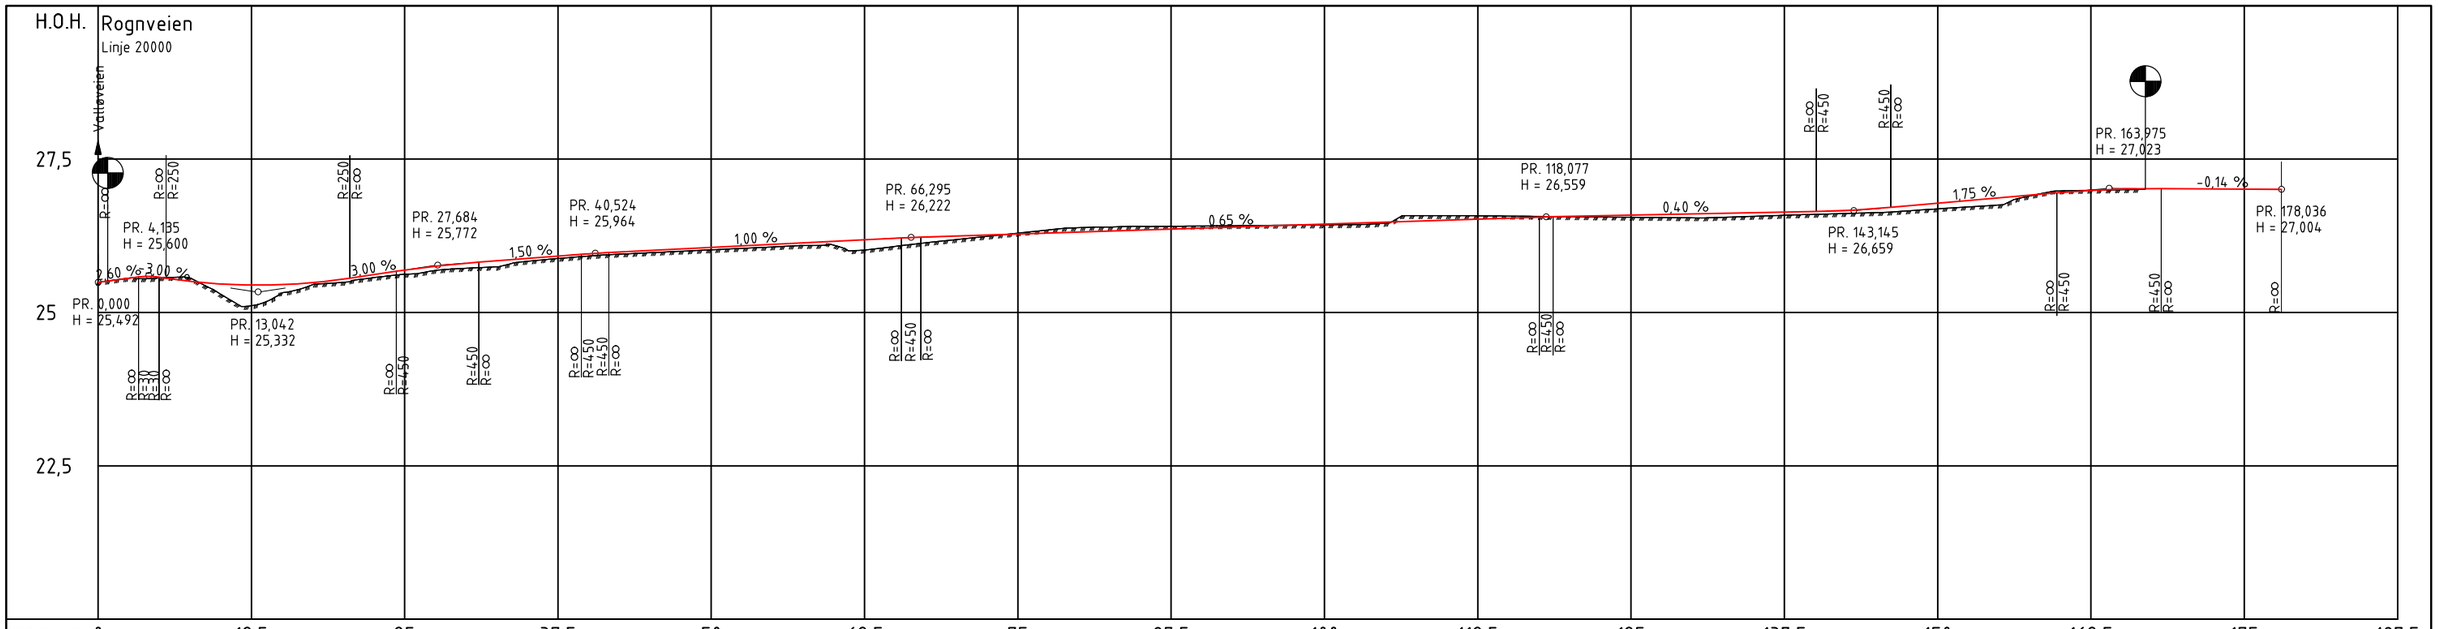

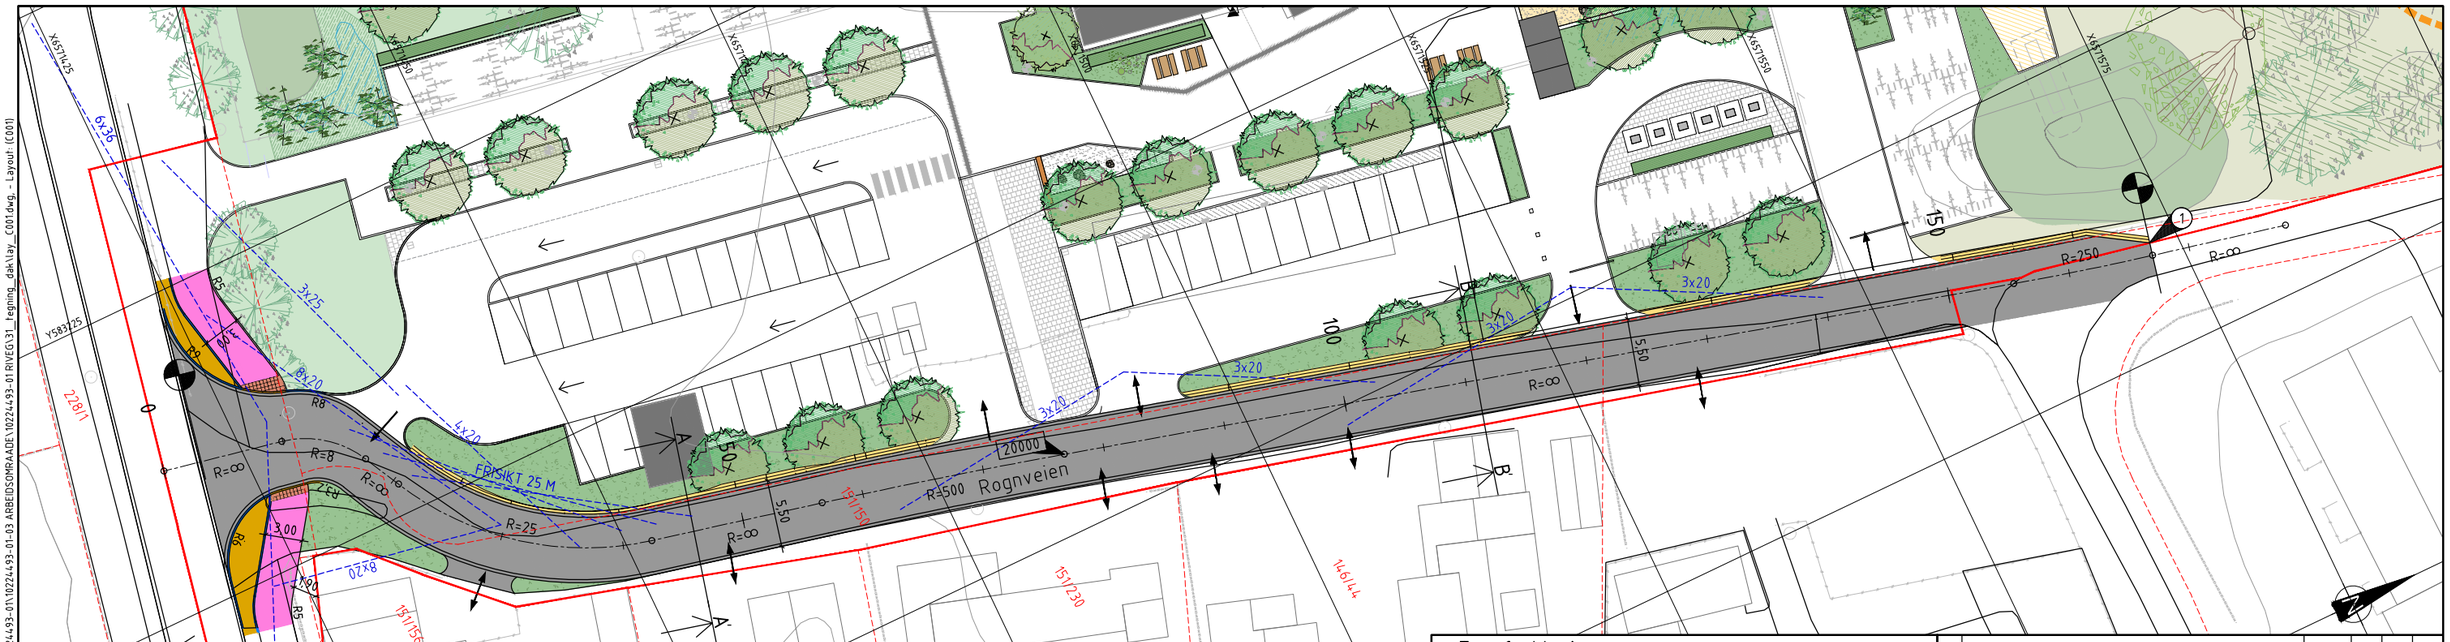

Tegnforklaring

- Frisiktlinje
- Eiendomsgrense
- Planavgrensning
- Ny kantstein
- Ny kantstein, nedsenket
- Avkjørsel
- Varselindikator
- Tilpasses eksisterende vegkant
- Ny kjøreveg
- Ny GS-veg
- Fylling/grøft
- Rabatt
- Grøntområde
- Parsellflagg
- 10100 Henvisning vegmodell

Merkand: Lengdeprofil er tilpasset høyer fra fkb-data, må tilpasses innmålinger i neste fase

Rev.	Beskrivelse	Dato	Tegn.	Kontr.	Godkj.

Tønsberg kommune
Presterød skole

PLAN OG PROFIL ROGNVEIEN
Veg 20000

Fag: RIVeg | Format: A1
Dato: 03.06.2022
Målestokk: 1:250/1:50
Koordinatsystem: UTM 32
Høydesystem: NN 2000

Multiconsult
www.multiconsult.no

Status: Teknisk plan | Konstr./Tegnet: KKJ | Kontrollert: LG | Godkjent: LG
Oppdragsnr.: 10224493-01 | Tegningsnr.: C001 | Rev.:

\\nsv2-nasuni-02\Drammen\Oppdrag2\010224\10224493-01\10224493-01-03 ARBEIDSOMRAADE\10224493-01 RIVEG\31_tegning_dak\lay_C001.dwg - Layout: (C001)